

# מחיר למשתכן גן יבנה

\* ראה רשימת הערות ומקרא בתחילת קובץ תכניות המכר.

מס' מגרש: 381 (311)

בניין: A1

מס' קומה: 1

דגם דירה:

מס' דירה:

שטח דירה:




שטח מרפסת

שמש ו/או

גינה צמודה:

שם רוכש:

תאריך:

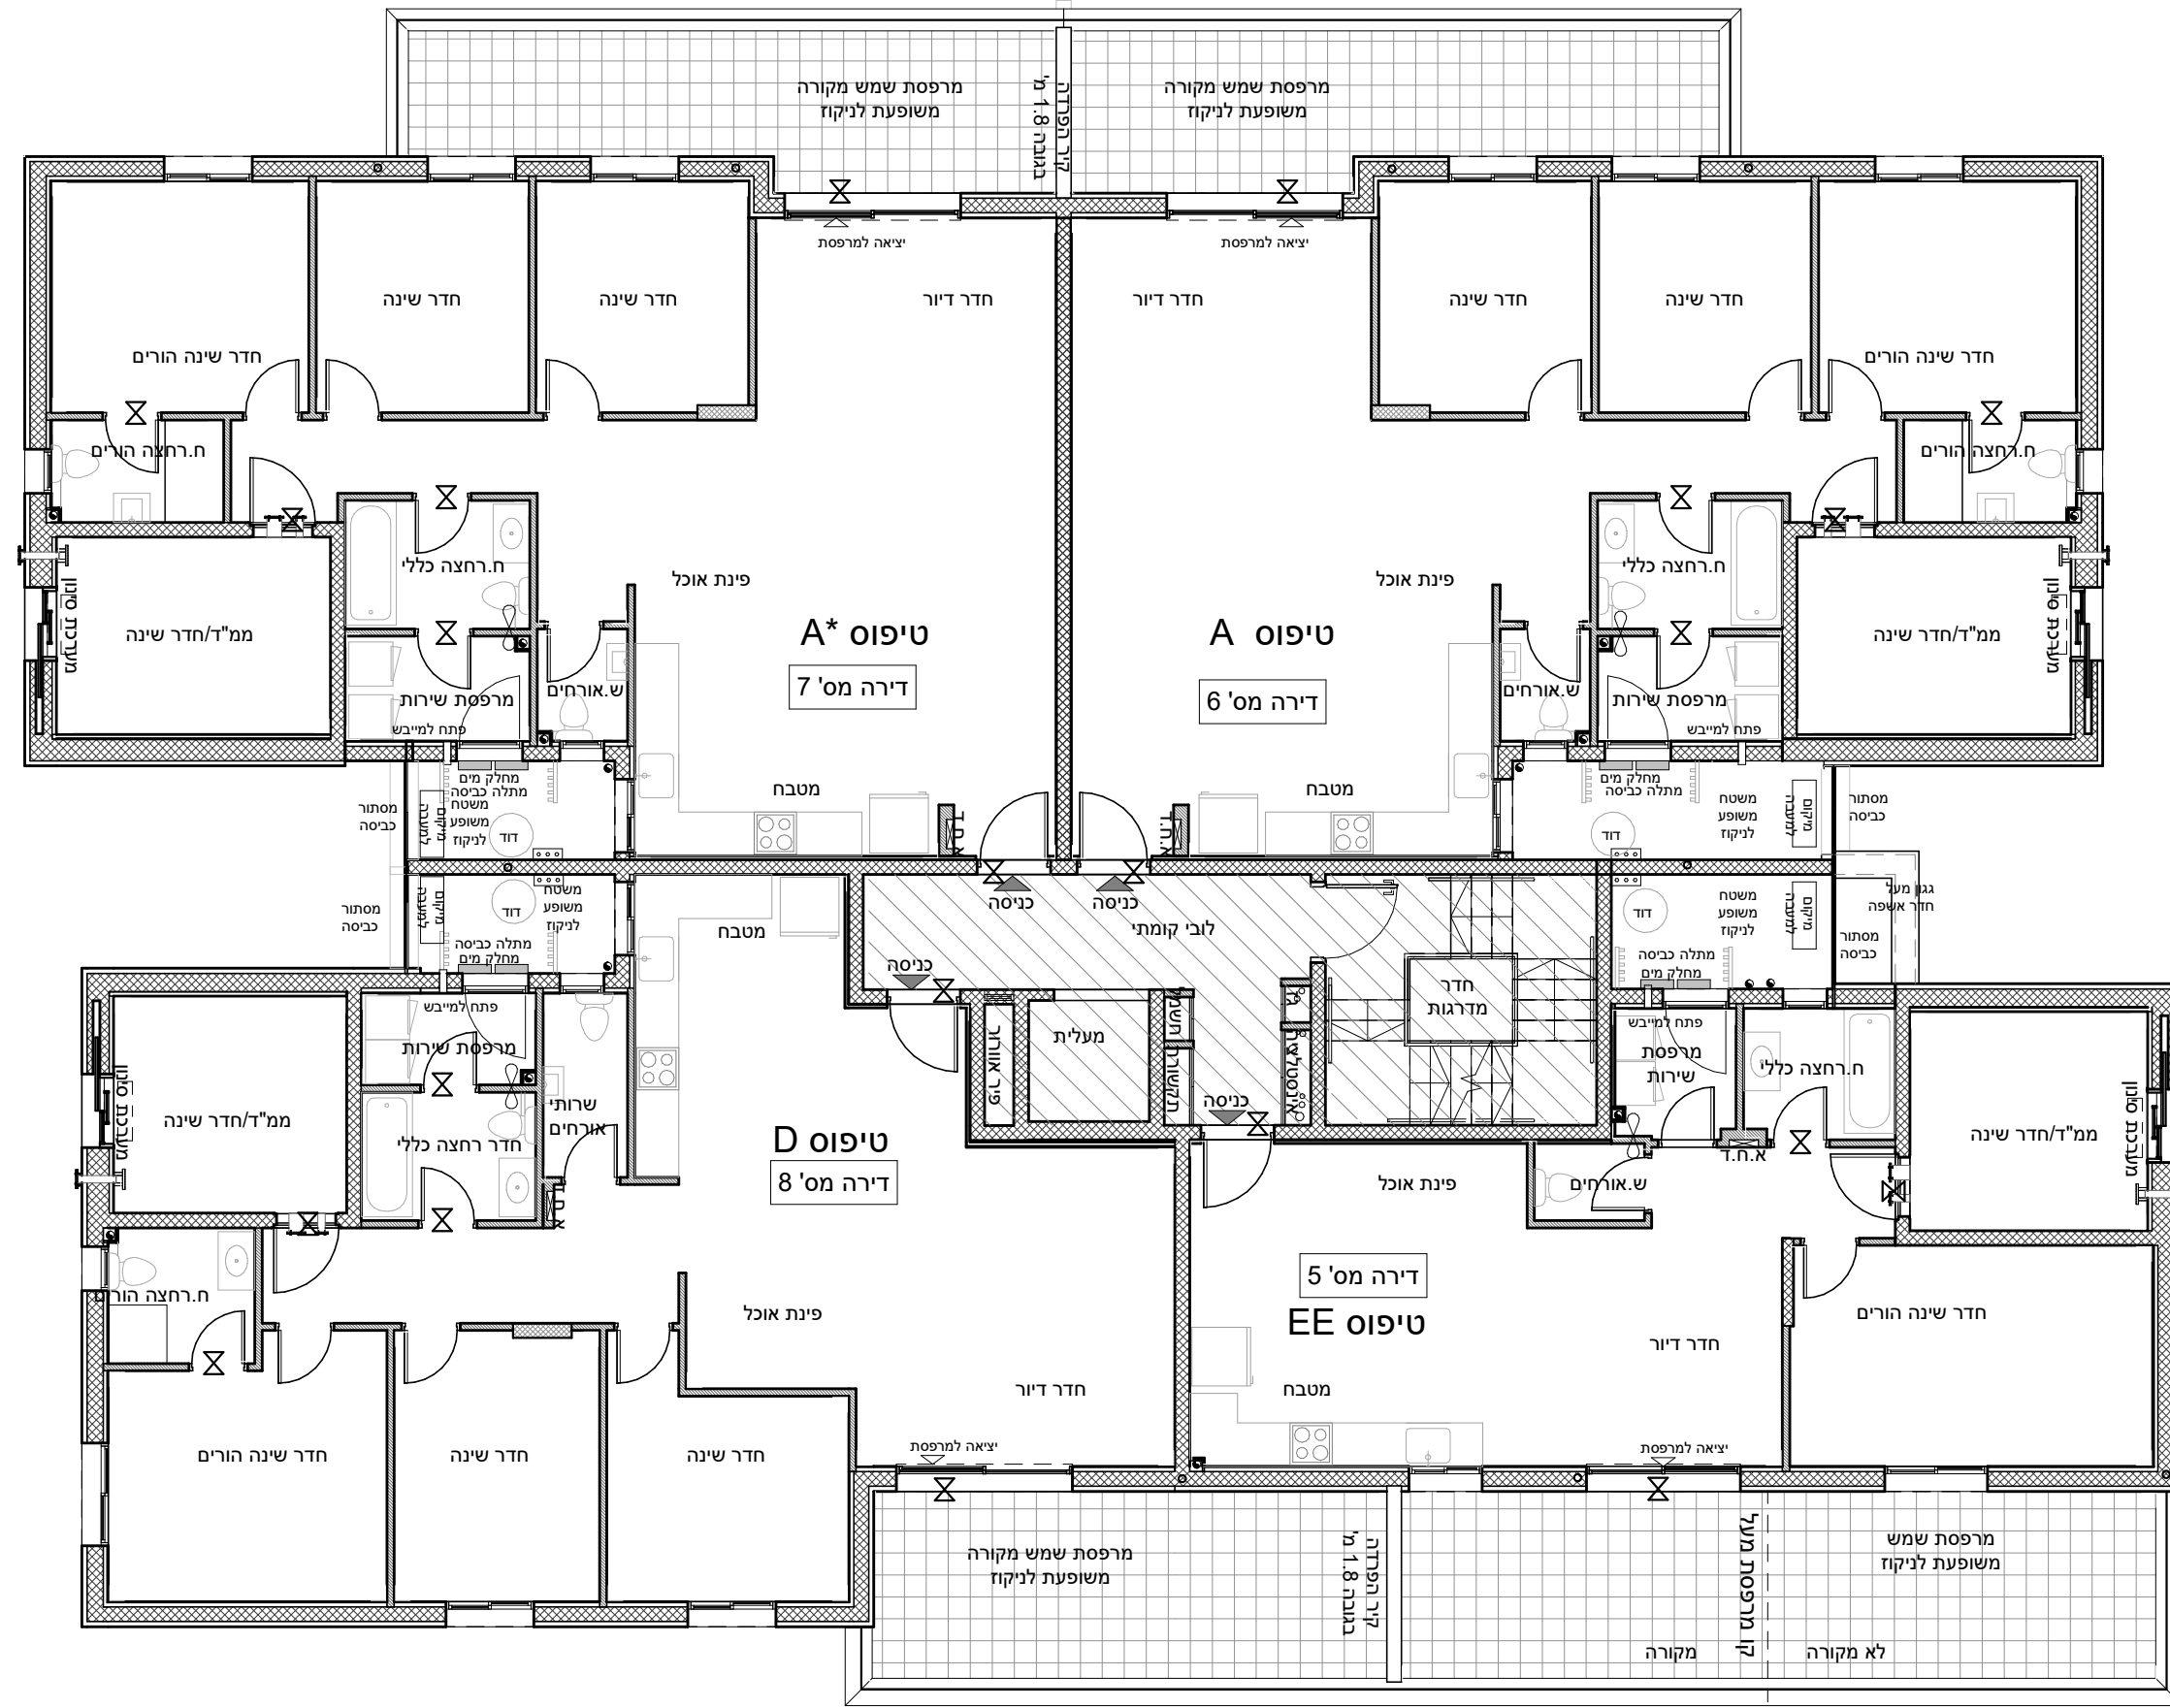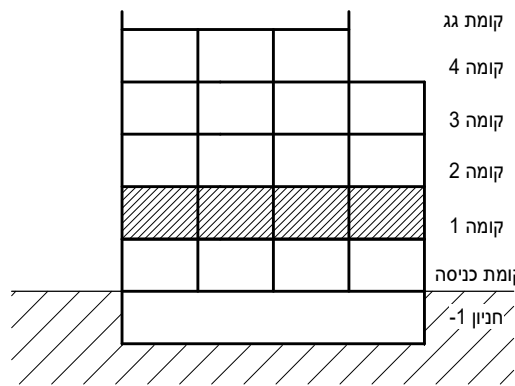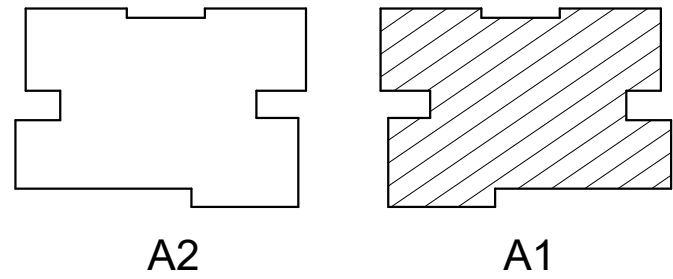

תכנית מכר: קומה 1	בניין A1
קנה מידה: 1 : 100	
תאריך: 02.02.2021	מהדורה 1
סטודיו הדס אדריכלות ועיצוב בע"מ המגינים 5 ק.אתא	

