

מחיר למשתכן גן יבנה

* ראה רשימת הערות ומקרא בתחילת קובץ תכניות המכר.

מס' מגרש: 381 (311)

בניין: A1

מס' קומה: 4

דגם דירה:

מס' דירה:

שטח דירה:


שטח מרפסת

שמש ו/או

גינה צמודה:


שם רוכש:

תאריך:

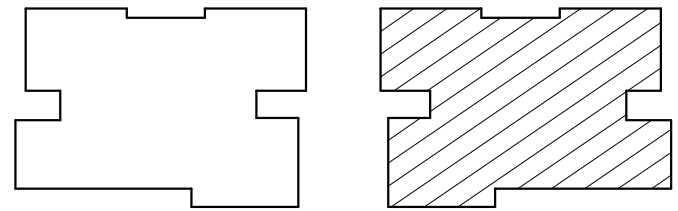


A2

A1

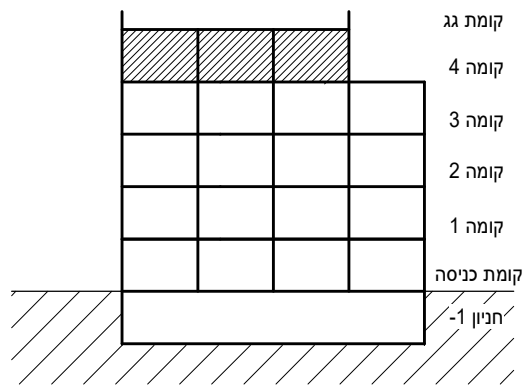

קומת כניסה
תנין 1
קומה 1
קומה 2
קומה 3
קומה 4
קומת גג

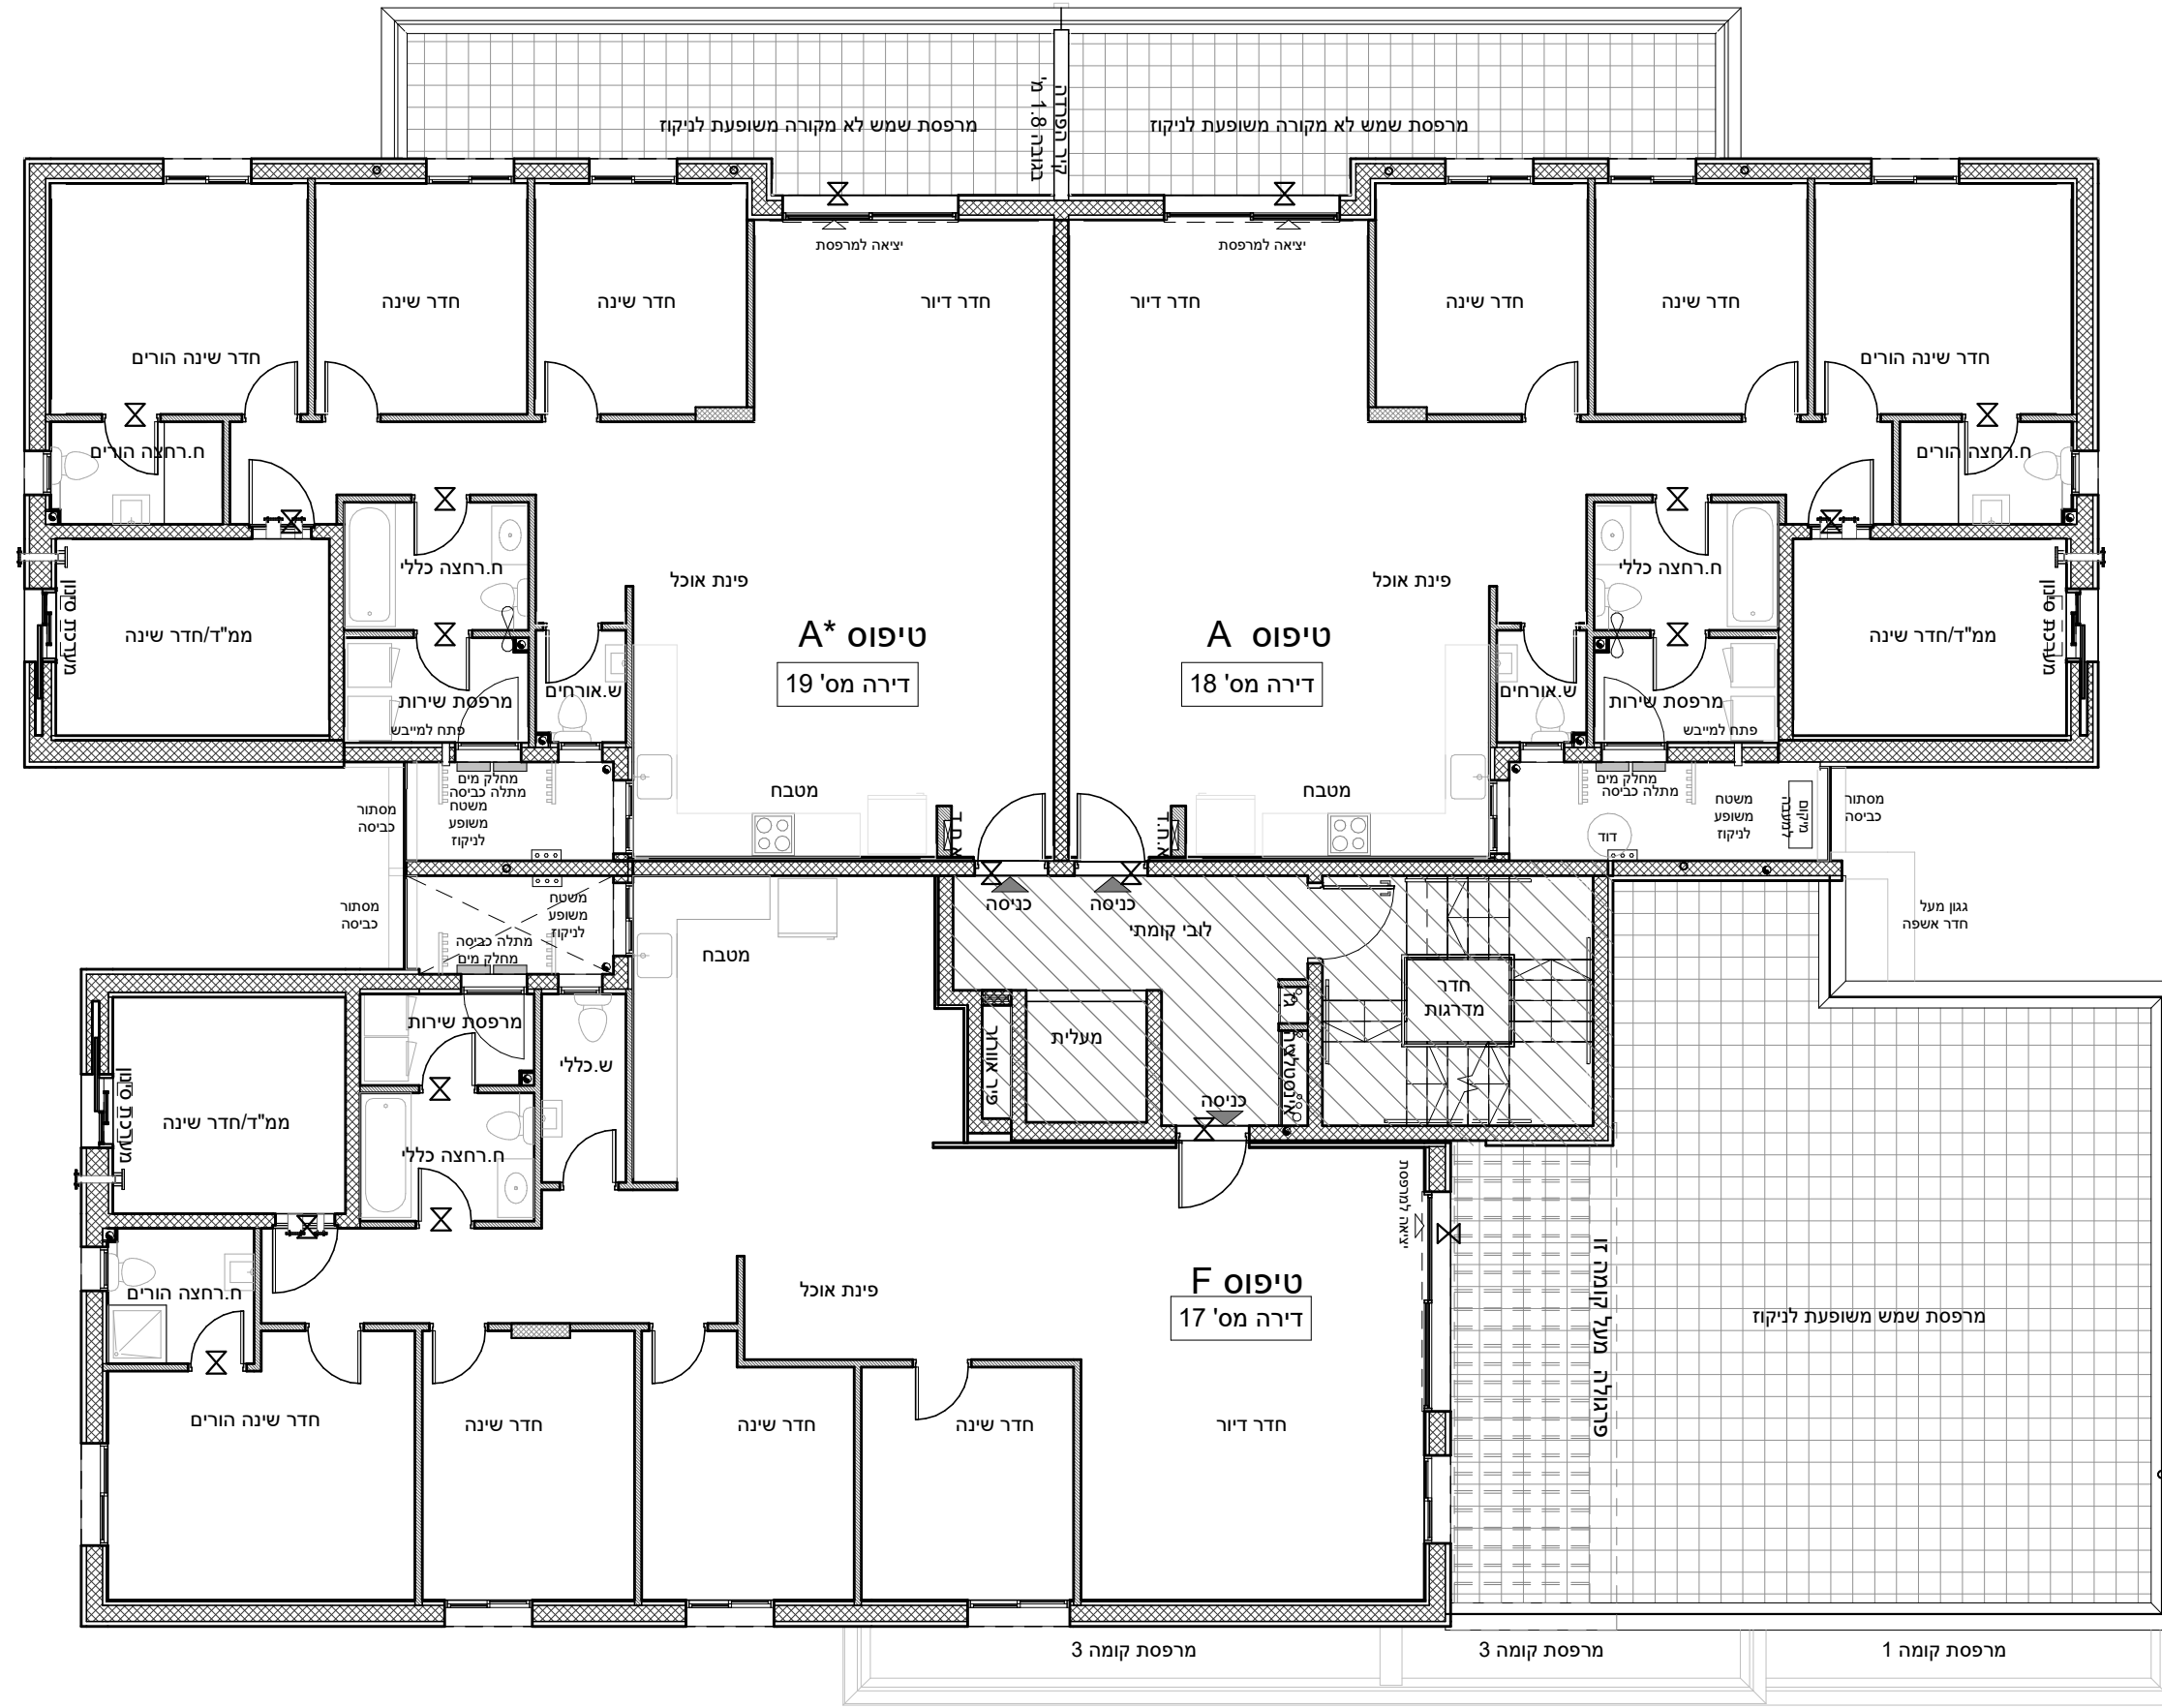

תכנית מכר: קומה 4 חלופה 1	בניין A1
קנה מידה: 1 : 100	
תאריך: 02.02.2021	מהדורה 1
סטודיו הדס אדריכלות ועיצוב בע"מ המגינים 5 ק.אתא	

