

# מחיר למשתכן גן יבנה

\* ראה רשימת הערות ומקרא בתחילת קובץ תכניות המכר.

מס' מגרש: 381 (311)

בניין: A1

מס' קומה: גג

דגם דירה:

מס' דירה:

שטח דירה:


שטח מרפסת

שמש ו/או

גינה צמודה:


שם רוכש:

תאריך:

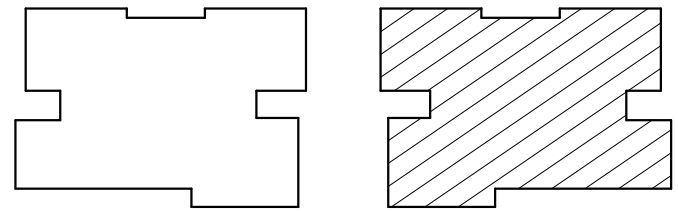

A2

A1

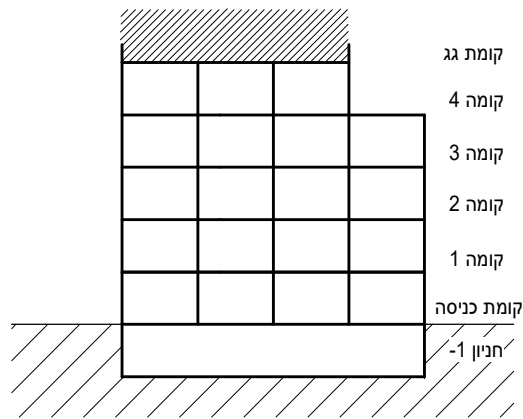

קומת גג

קומה 4


קומה 3

קומה 2

קומה 1

קומת כניסה

תנין -1

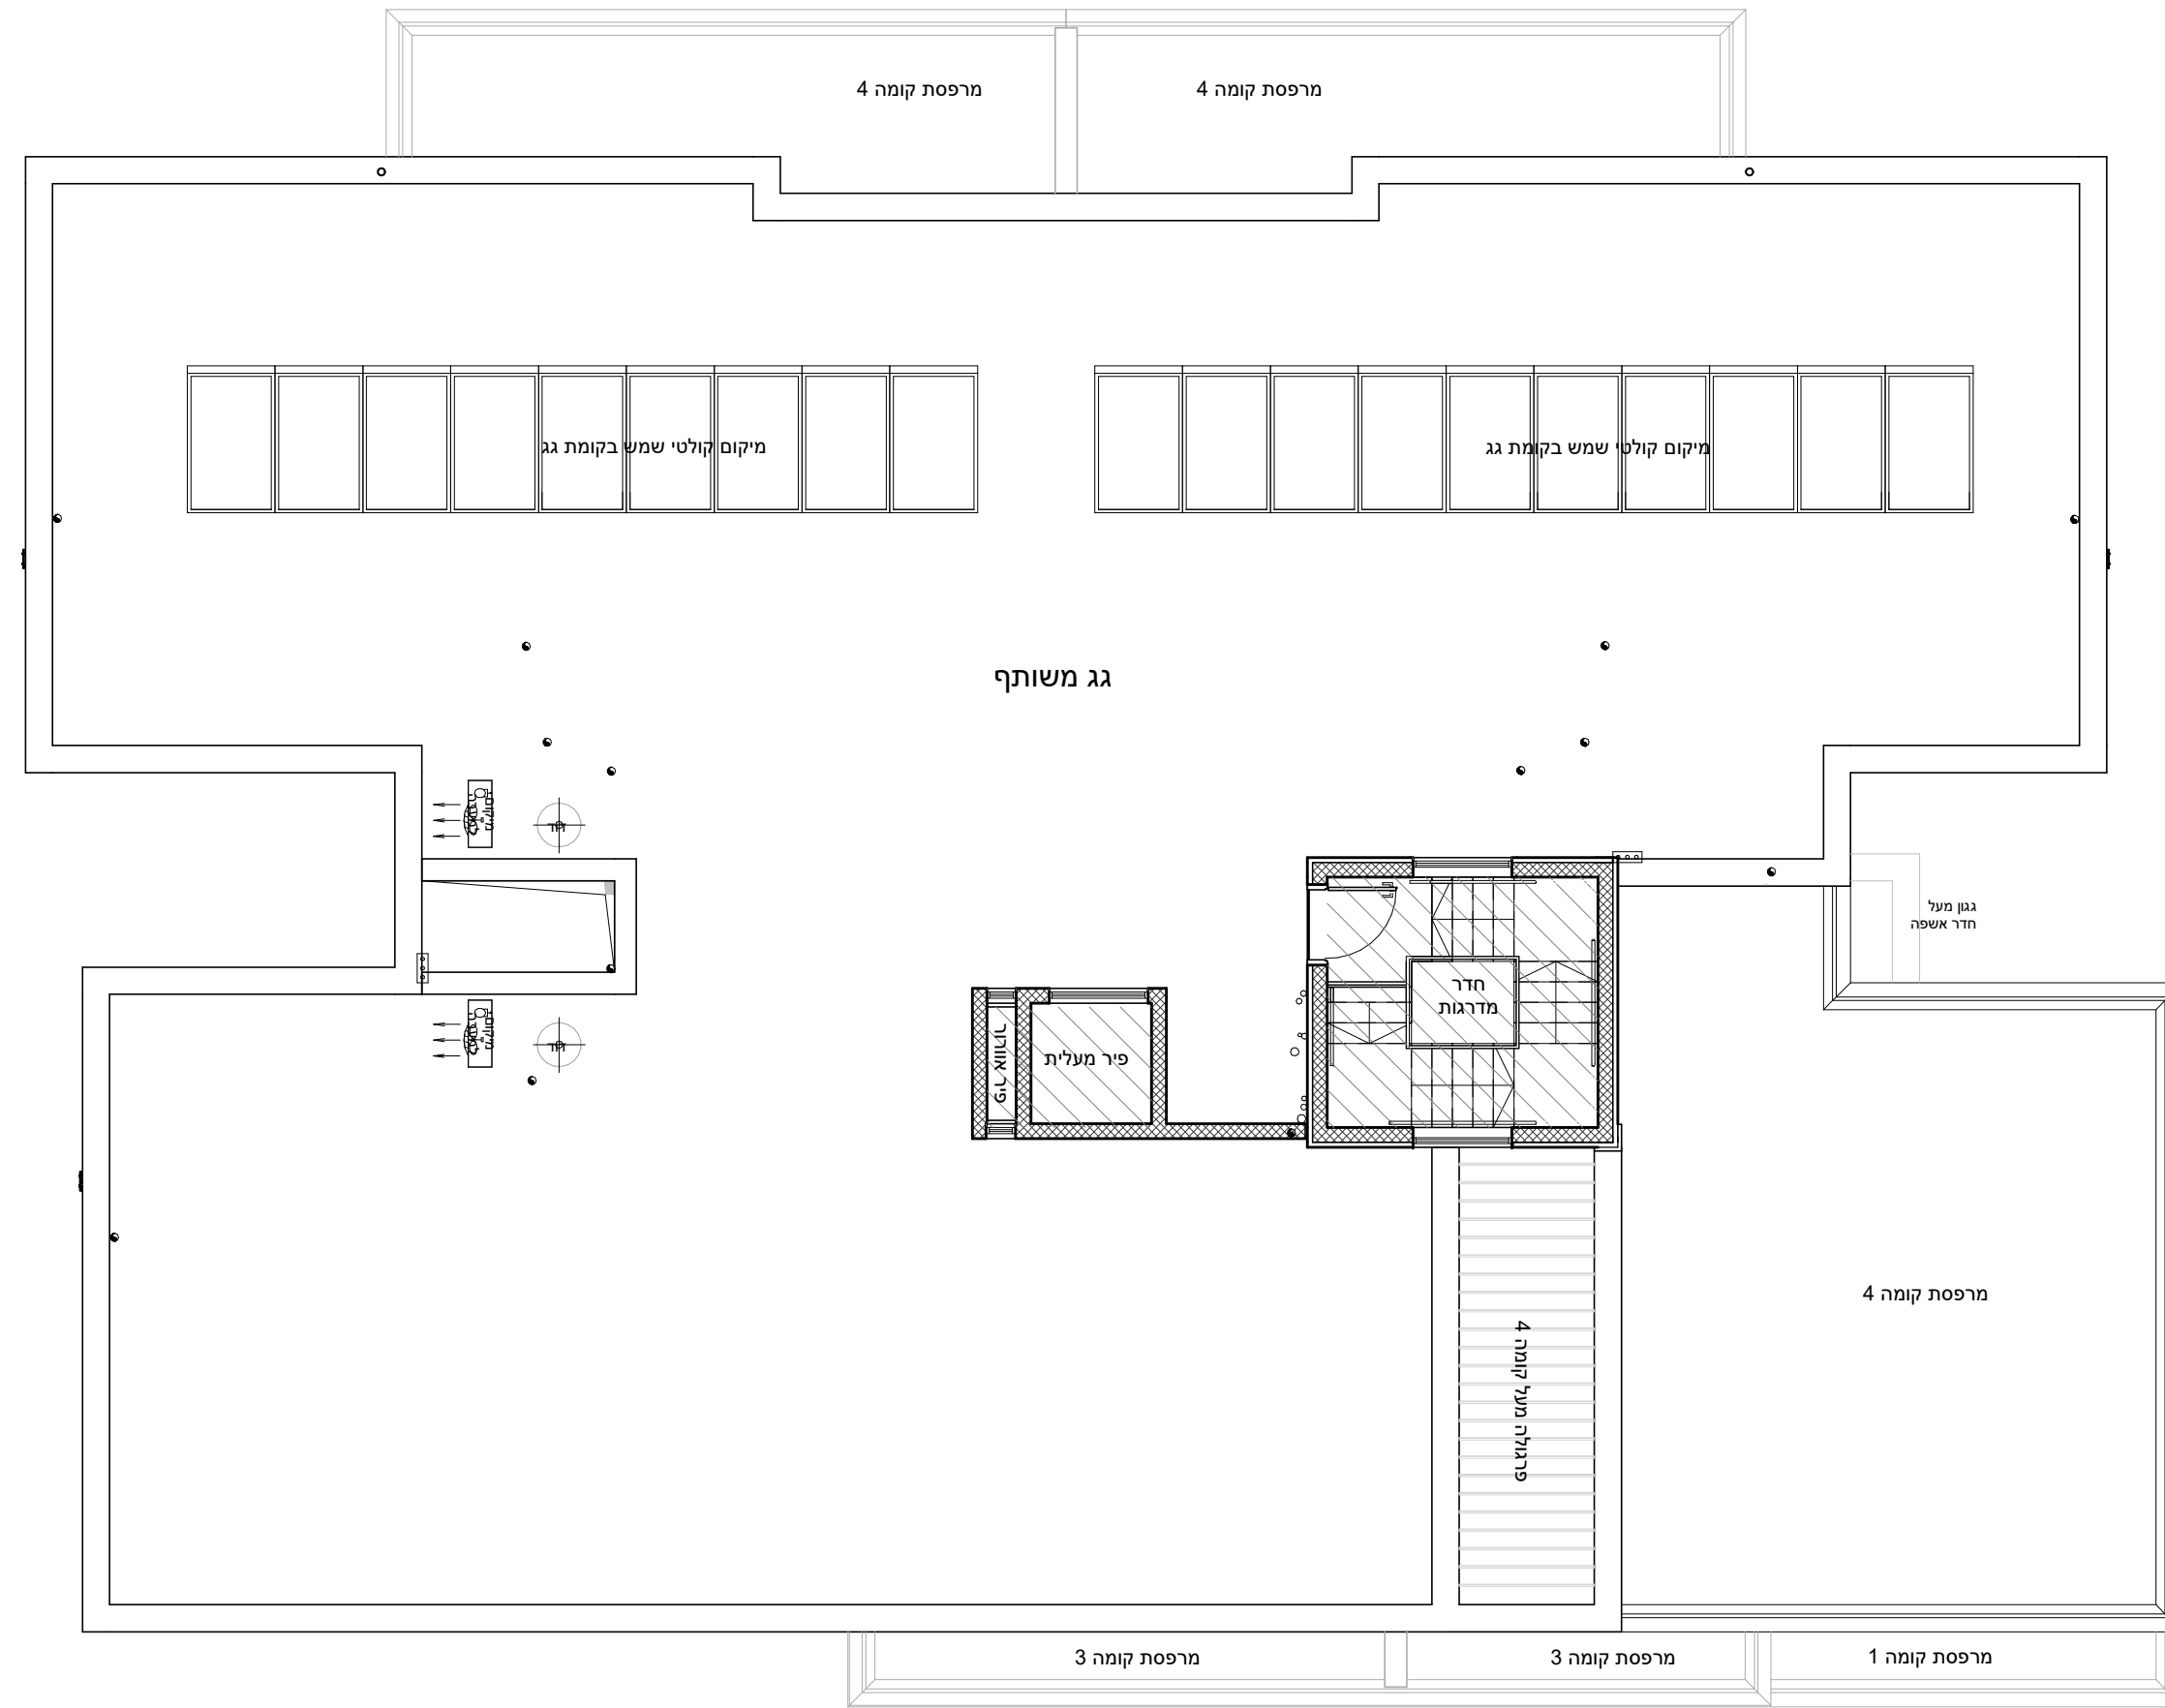

תכנית מכר: קומת גג	בניין A1
קנה מידה	1 : 100
תאריך	02.02.2021
מהדורה	1
סטודיו הדס אדריכלות ועיצוב בע"מ המגינים 5 ק.אתא	

