
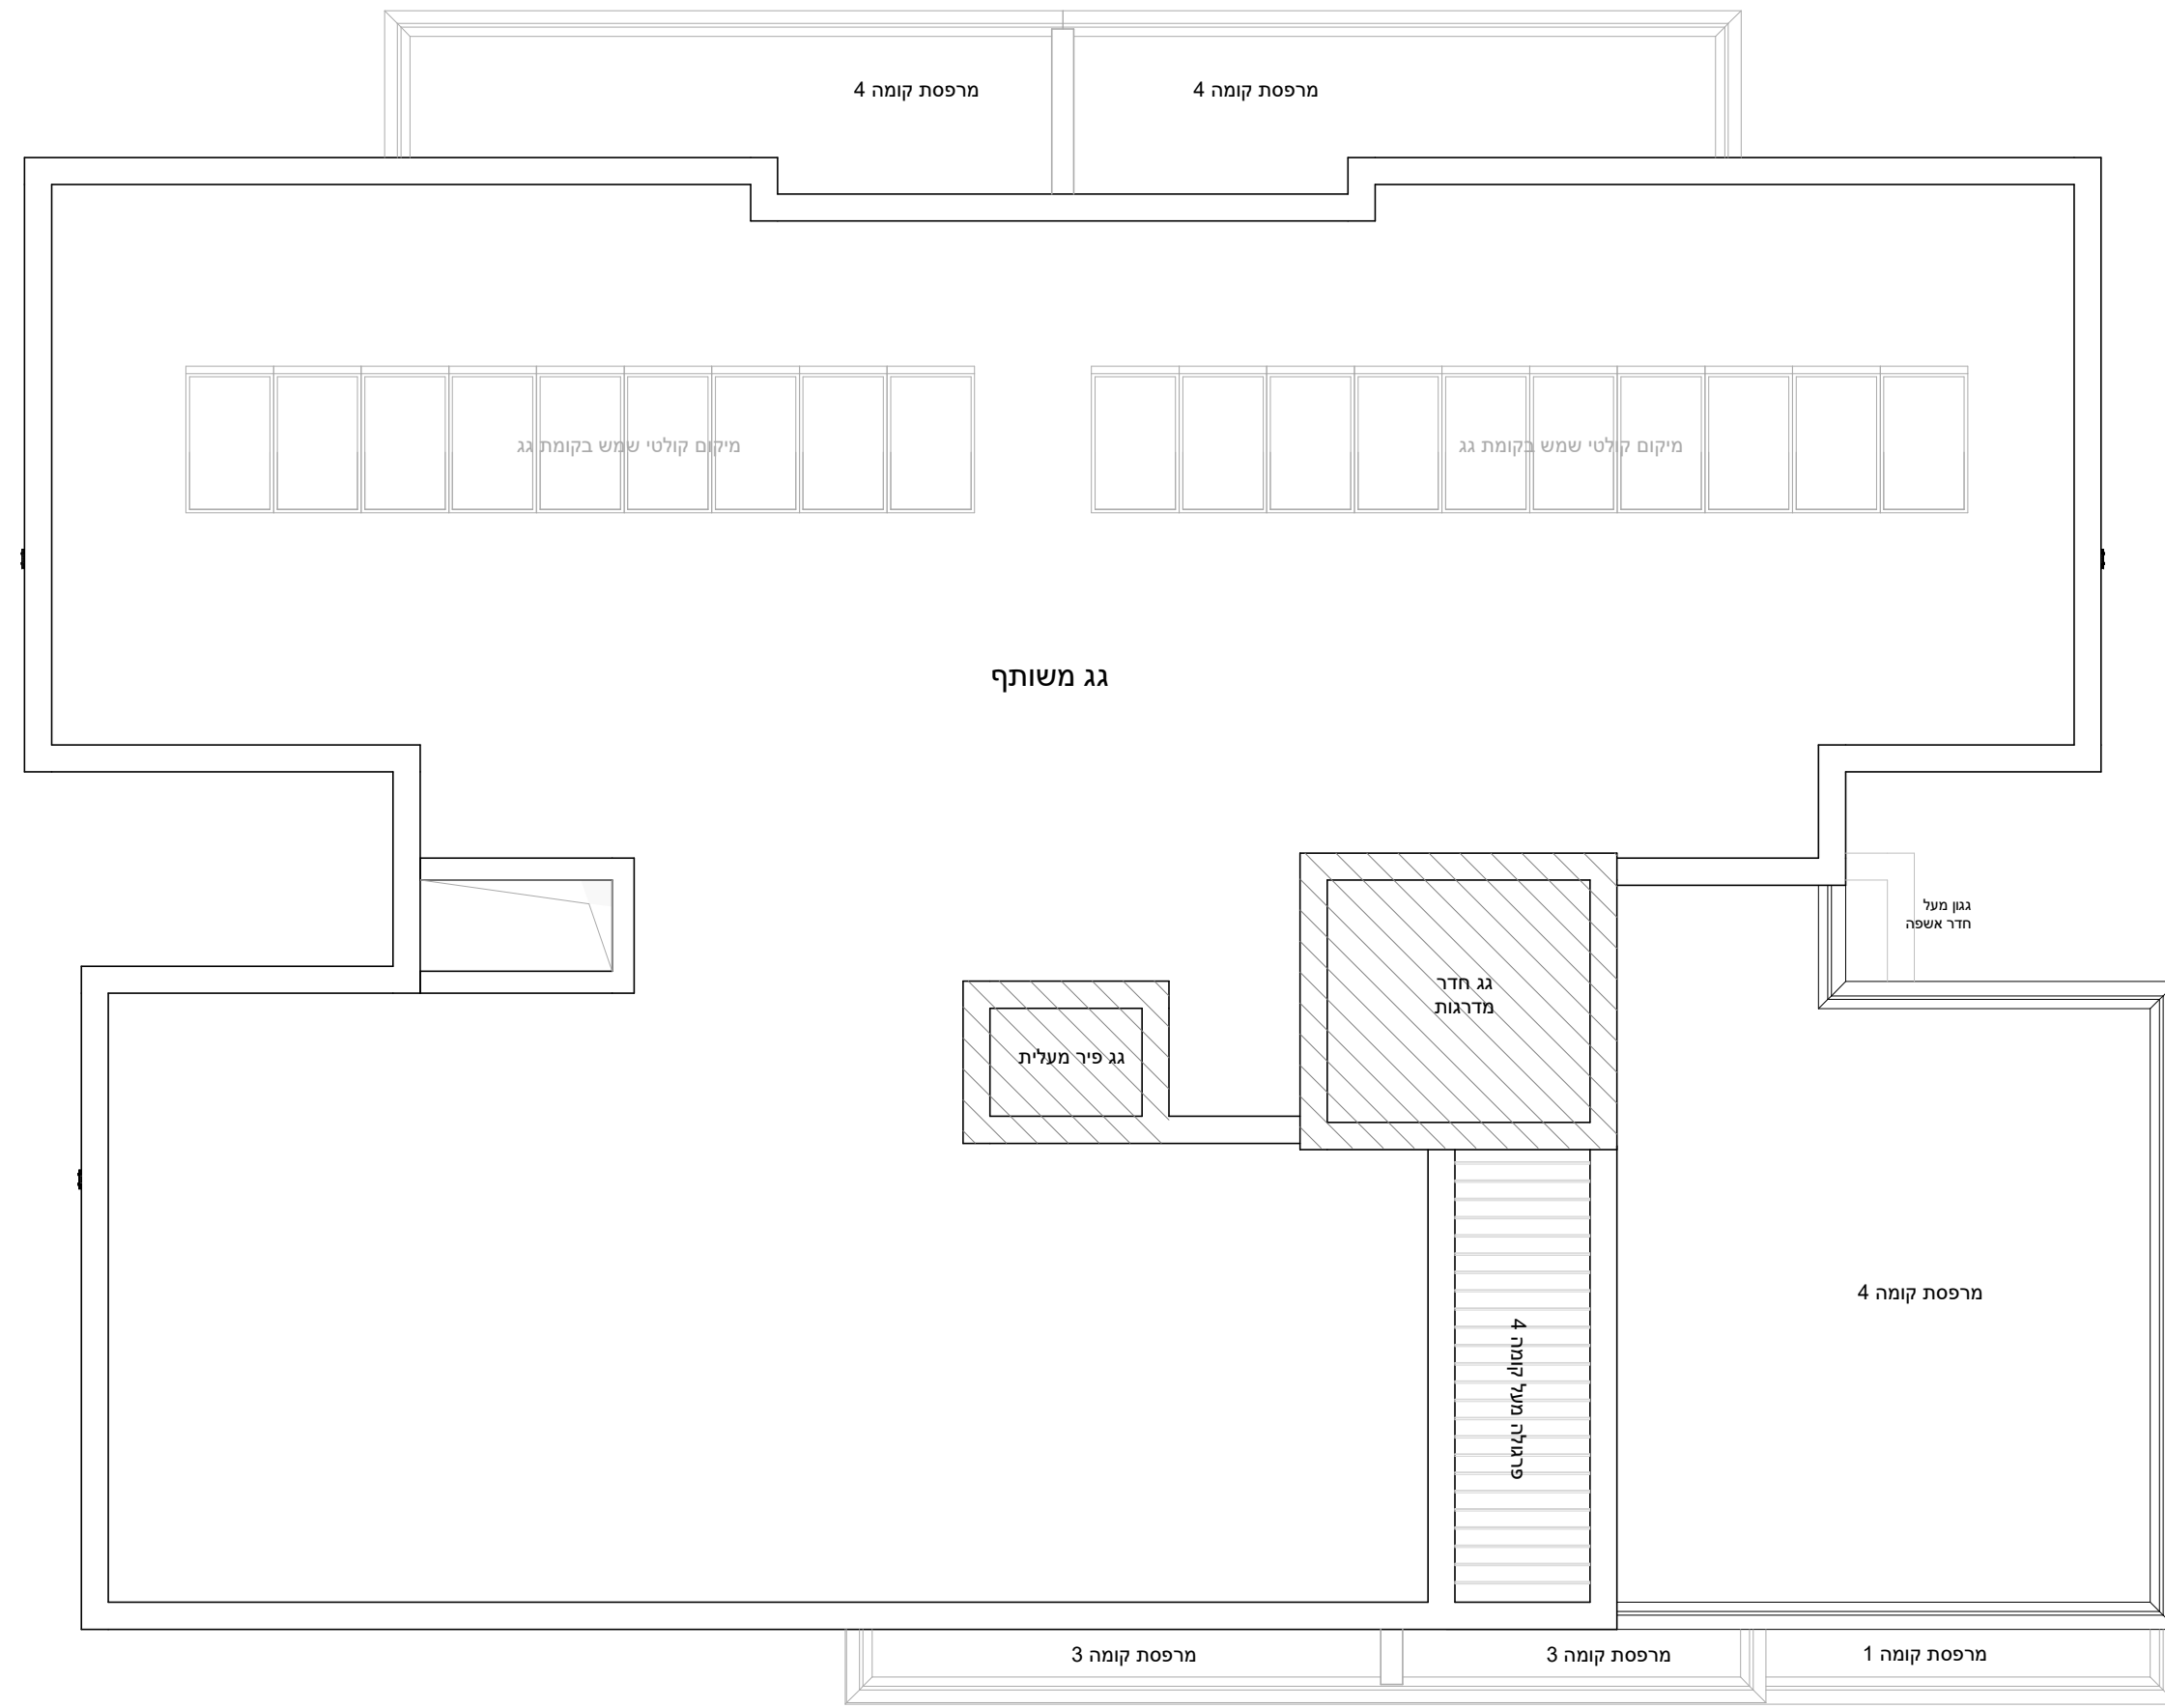
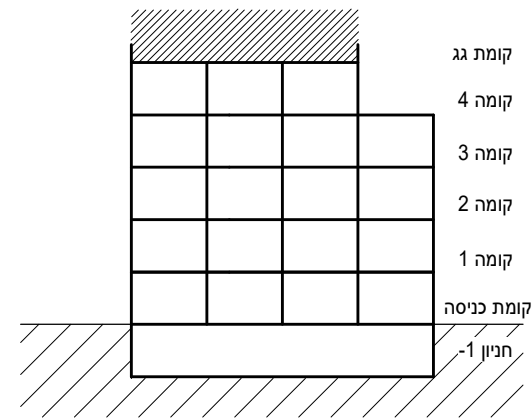


# מחיר למשתכן גן יבנה

\* ראה רשימת הערות ומקרא בתחילת קובץ תכניות המכר.

מס' מגרש: 381 (311)  
בניין: A1  
מס' קומה: גג עליון  
דגם דירה:  
מס' דירה:  
שטח דירה:  
שטח מרפסת  
שמש ו/או  
גינה צמודה:  
שם רוכש:  
תאריך:

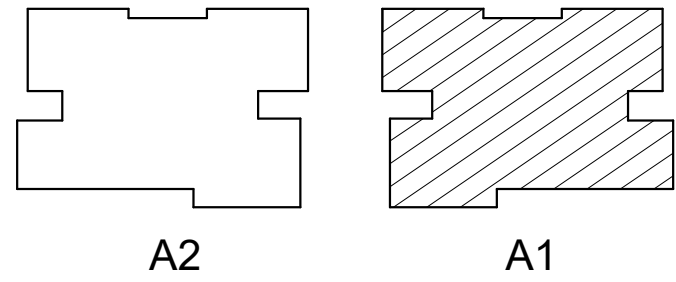

תכנית מכר: קומת גג עליון	בניין A1
קנה מידה	1 : 100
תאריך	02.02.2021
מהדורה	1
סטודיו הדס אדריכלות ועיצוב בע"מ המגינים 5 ק.אתא	

