
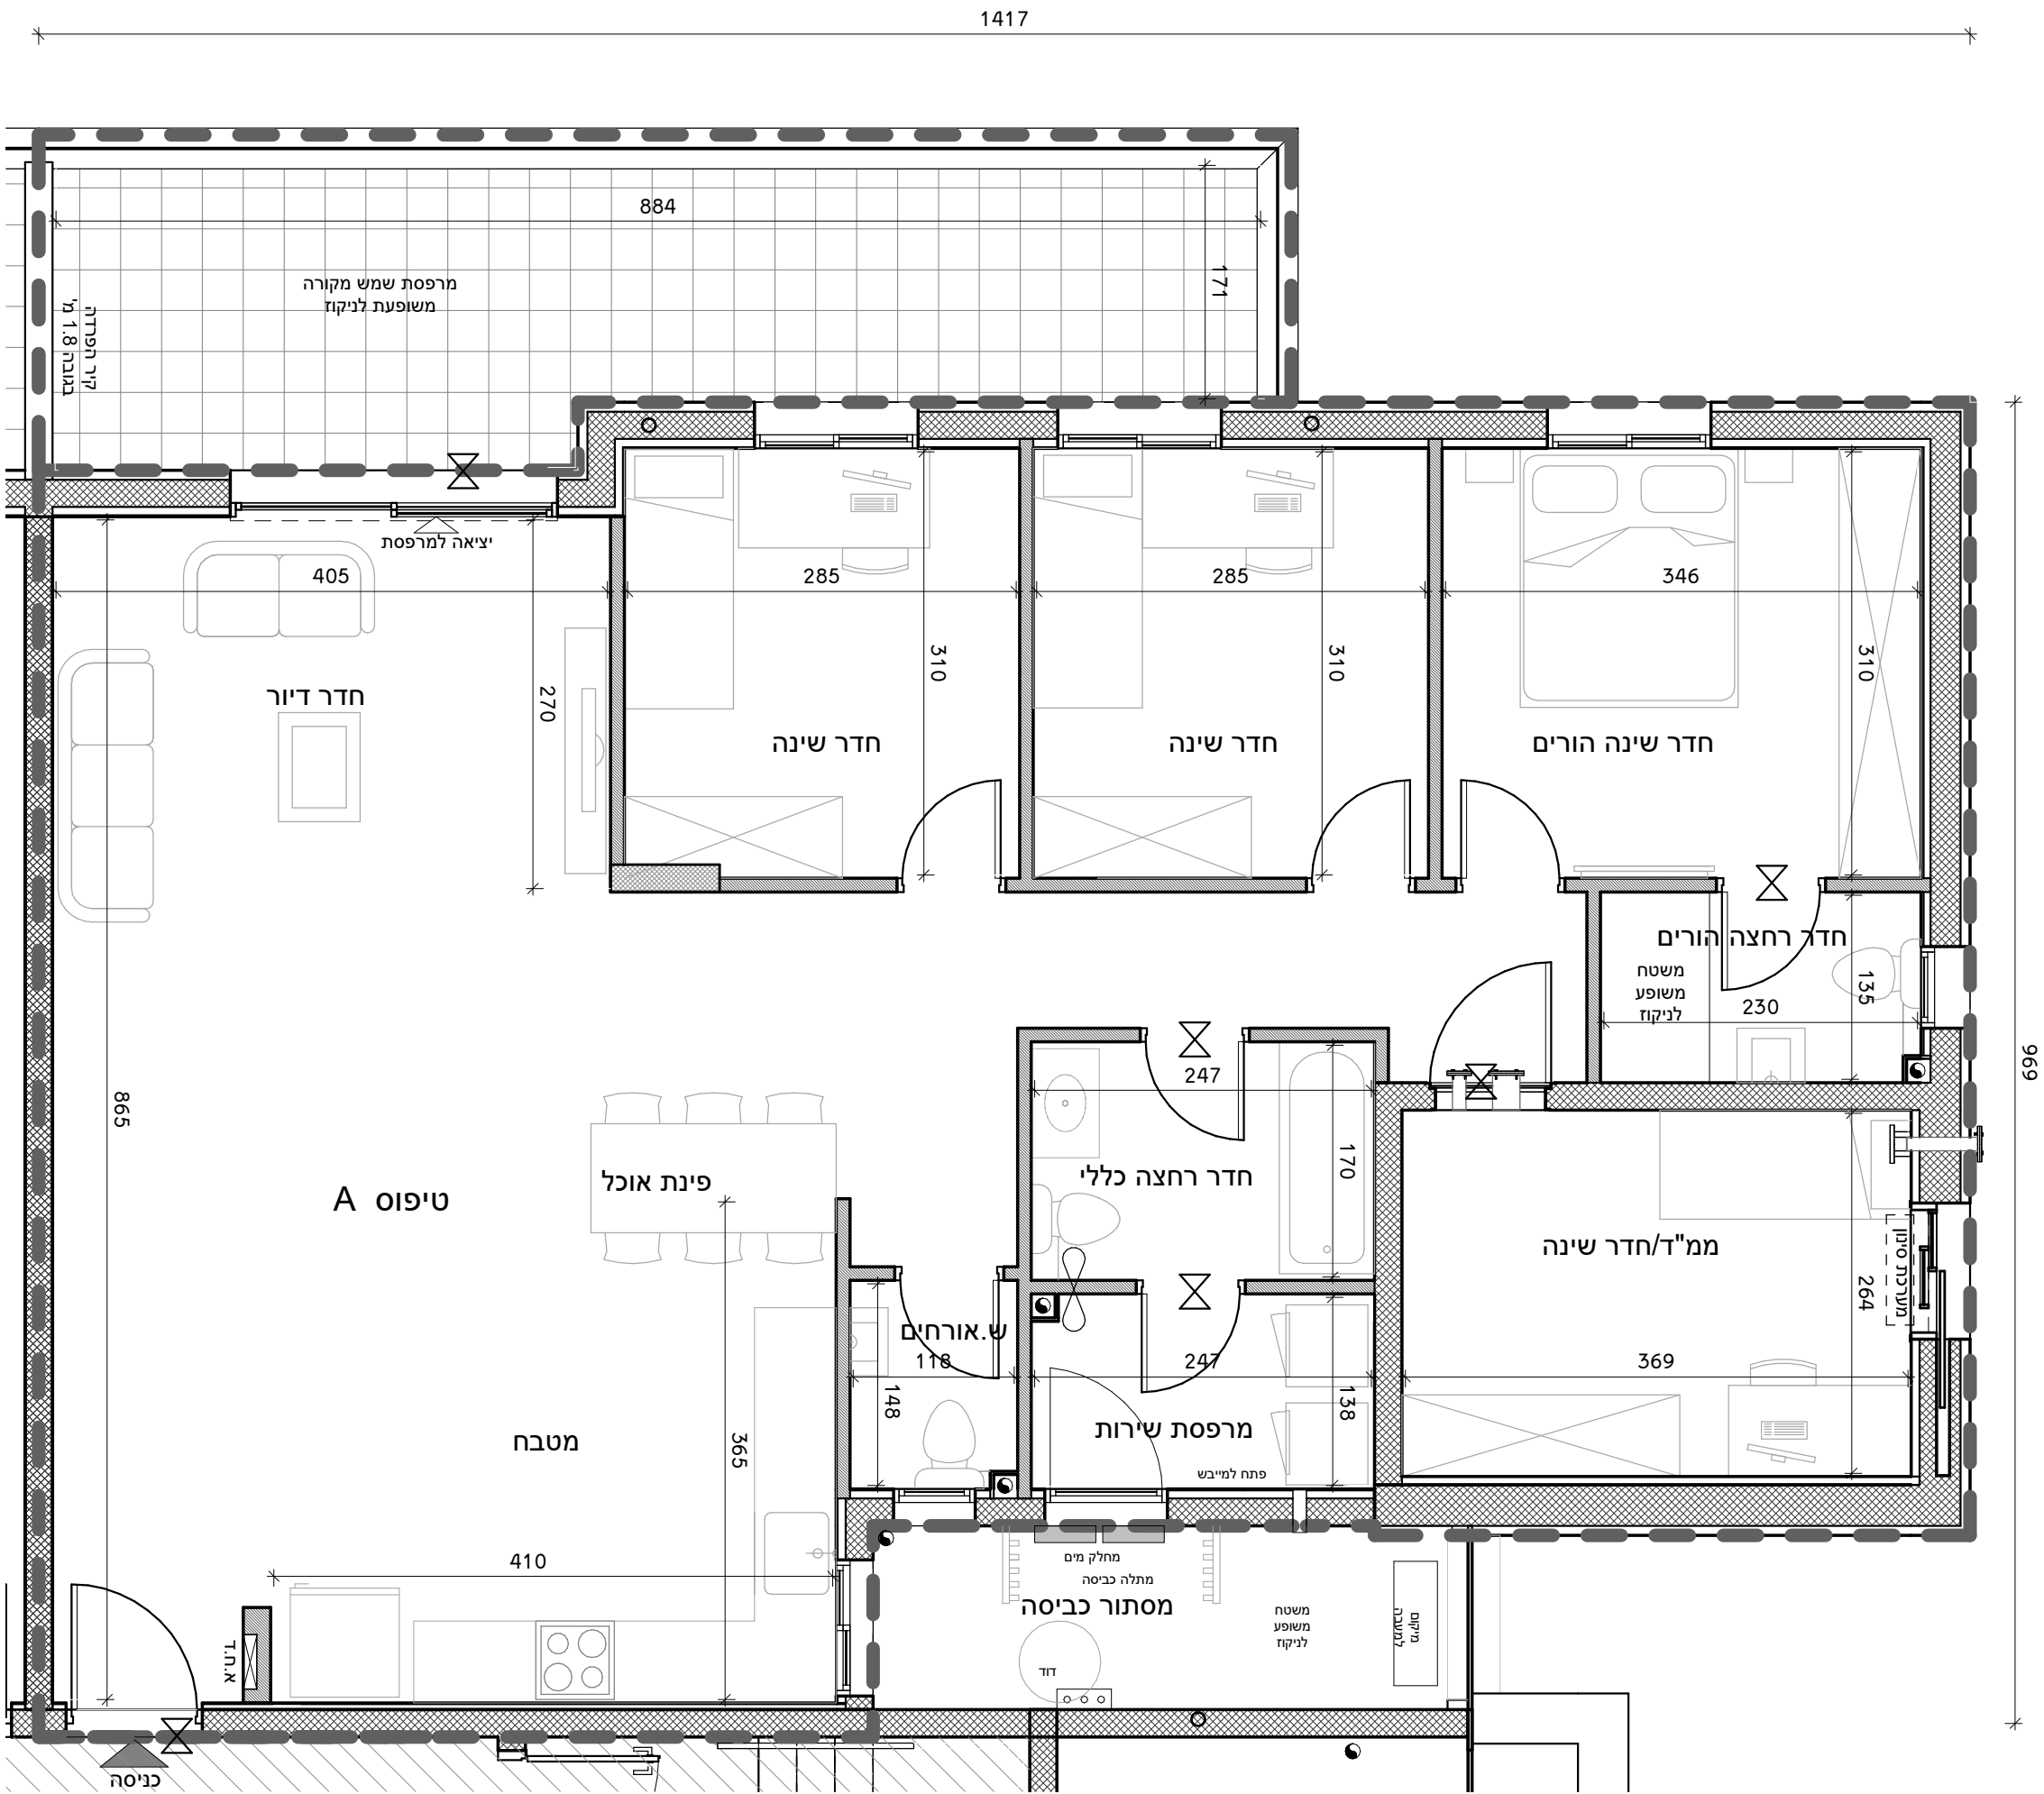
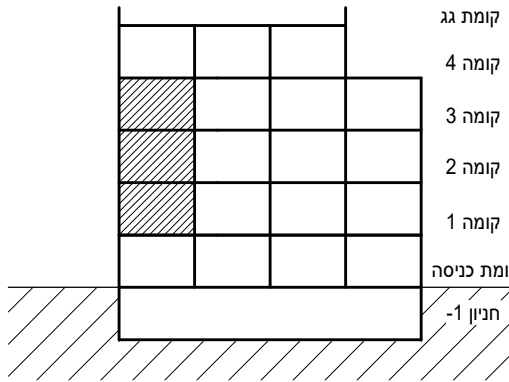


מחיר למשתכן
גן יבנה

* ראה רשימת הערות ומקרא בתחילת קובץ תכניות המכר.

מס' מגרש: 381 (311)
בניין: A1
מס' קומה: 1-3
דגם דירה: A
מס' דירה: 6/10/14
שטח דירה: כ- 124.55 מ"ר
שטח מרפסת שמש ו/או גינה צמודה: כ- 19.99 מ"ר
שם רוכש:
תאריך:

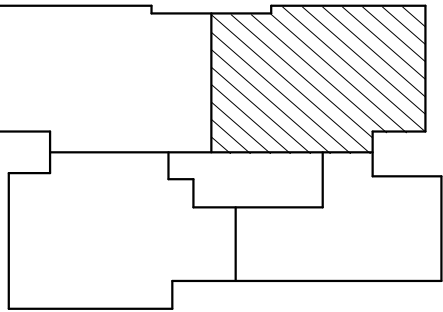

תכנית מכר: קומה 1-3 | טיפוס A בניין A1

קנה מידה 1 : 50

תאריך 02.02.2021 מהדורה 1

סטודיו הדס אדריכלות ועיצוב בע"מ
המגינים 5 ק.אתא

