




משולם לוינשטיין
הנדסה וקבלנות בע"מ

מחיר למשתכן גן יבנה

* ראה רשימת הערות ומקרא בתחילת קובץ תכניות המכר.

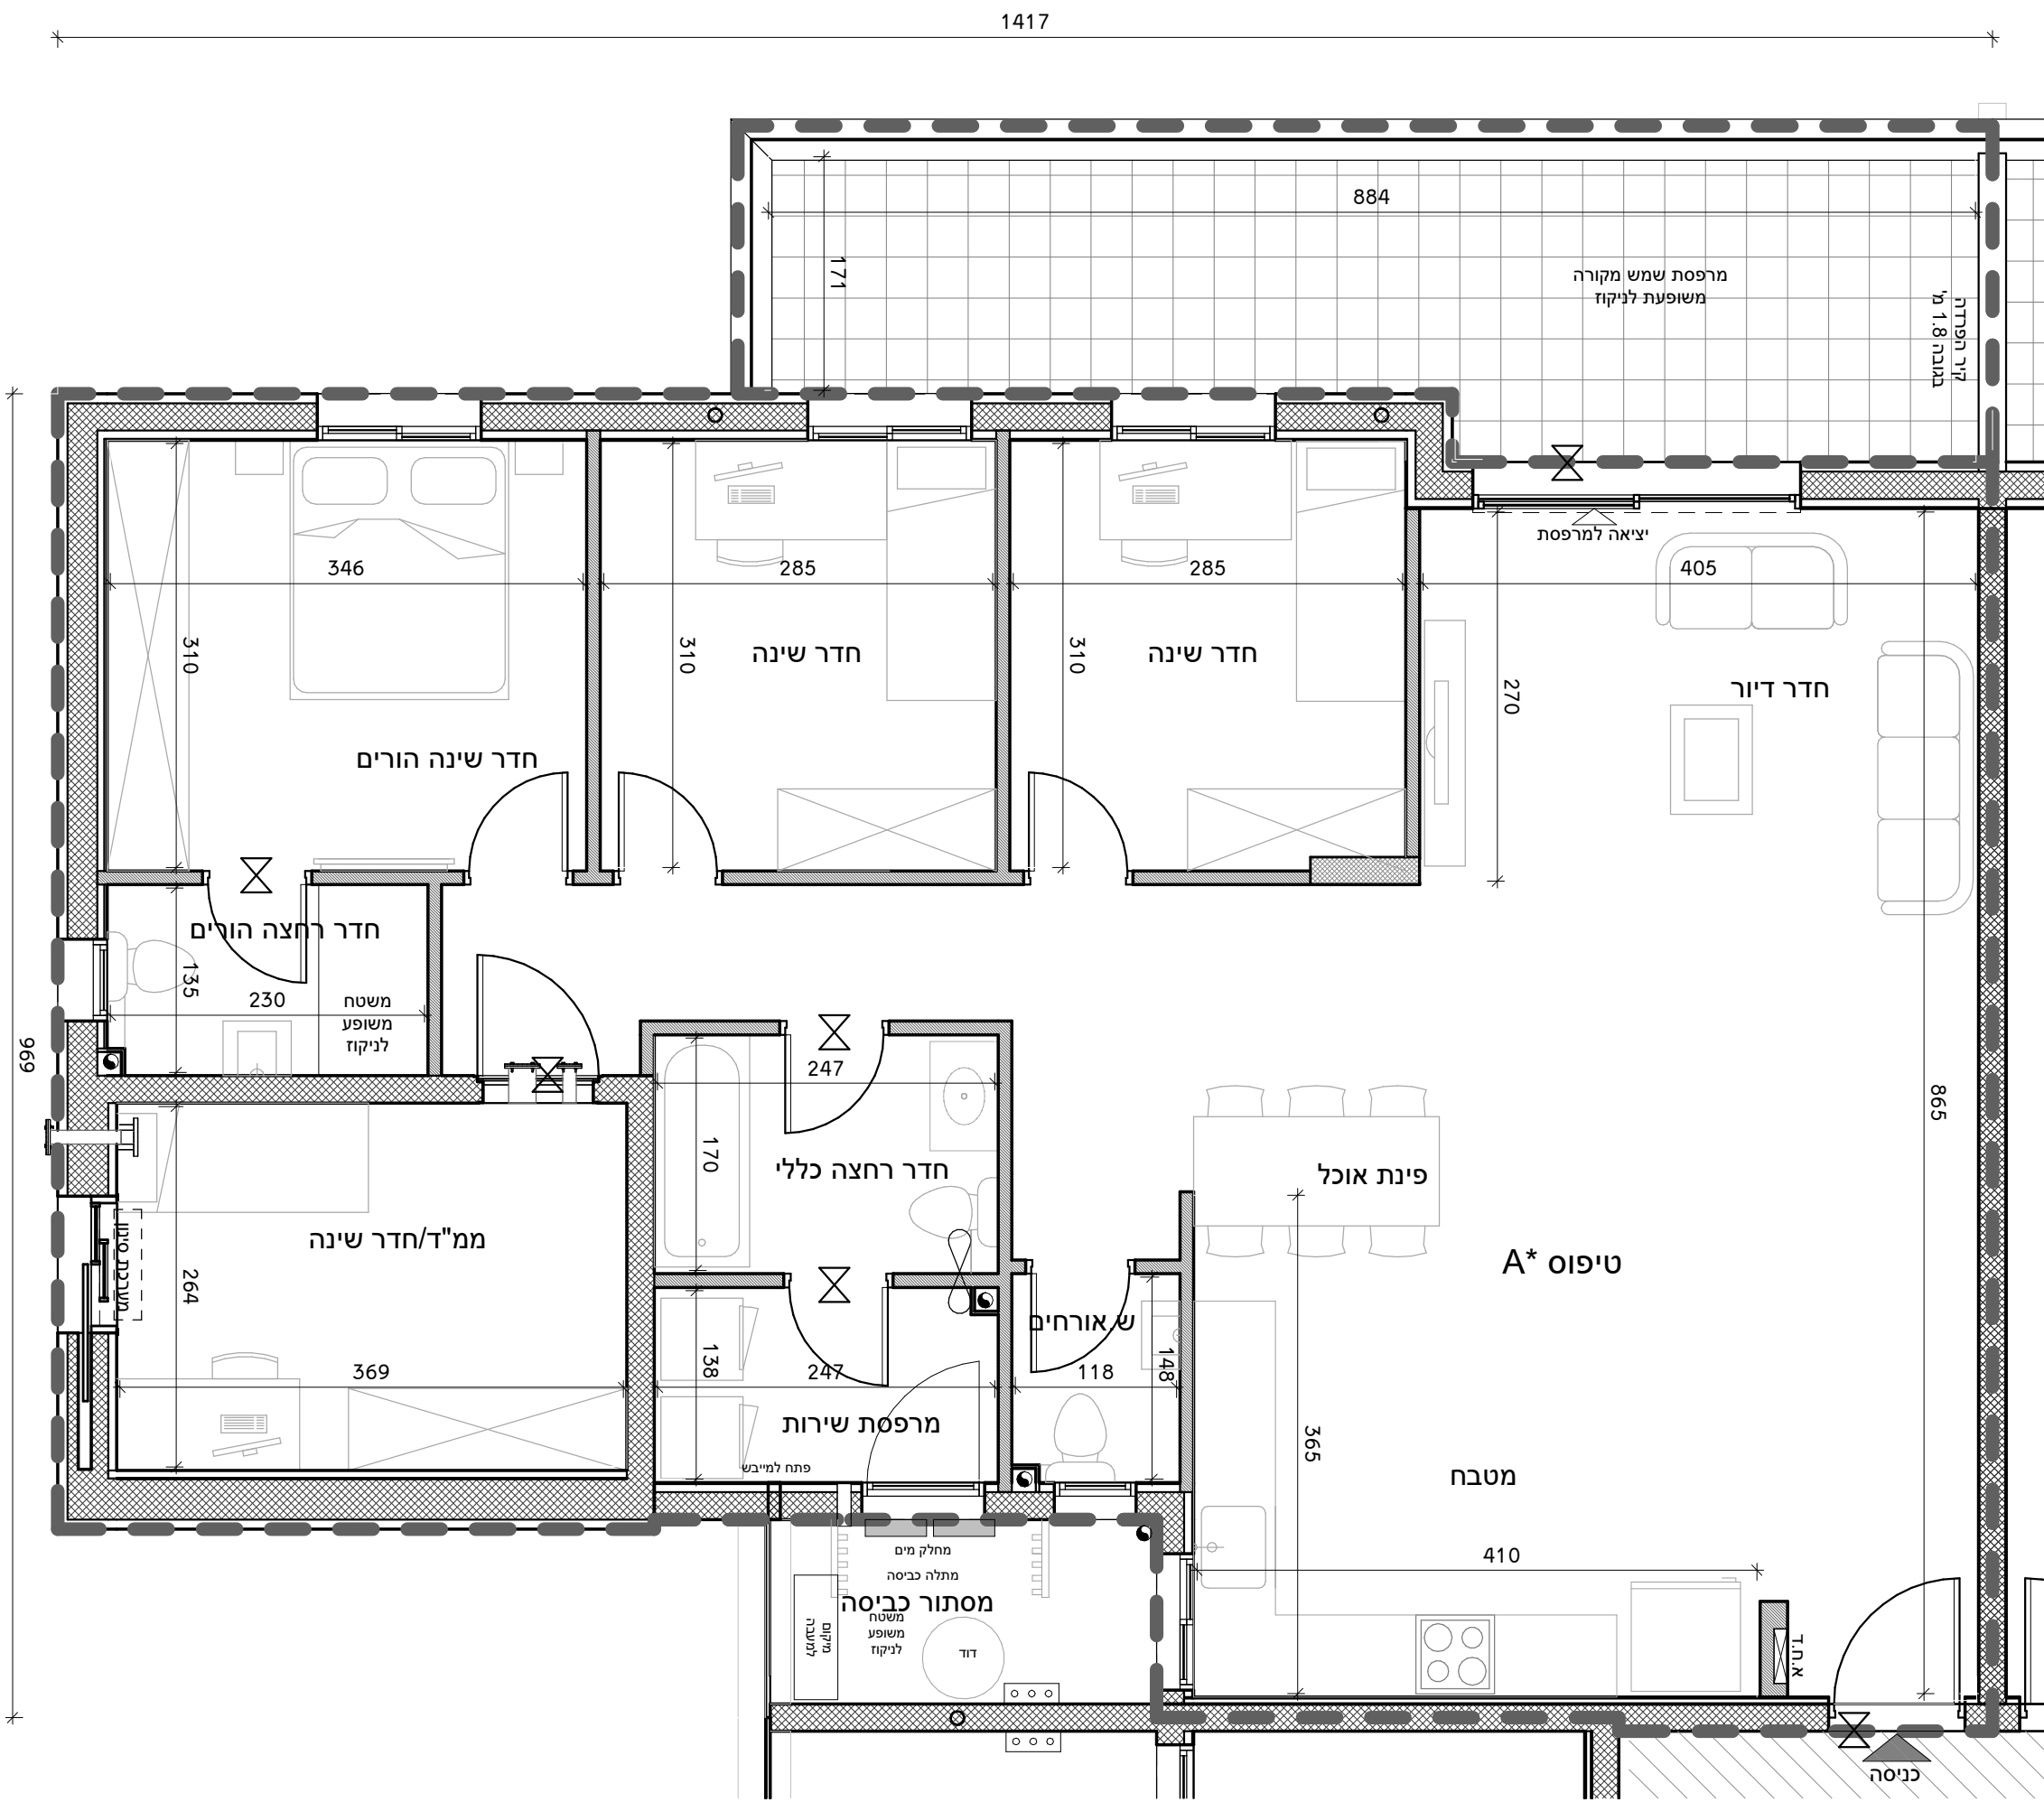

מס' מגרש: 381 (311)
 בניין: A1
 מס' קומה: 1-3
 רגום דירה: A*
 מס' דירה: 7/11/15
 שטח דירה: כ- 124.33 מ"ר
 שטח מרפסת
 שמש ו/או
 כינה צמודה: כ- 19.99 מ"ר
 שם רוכש:
 תאריך:

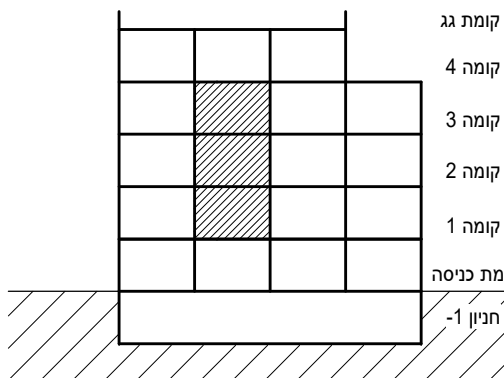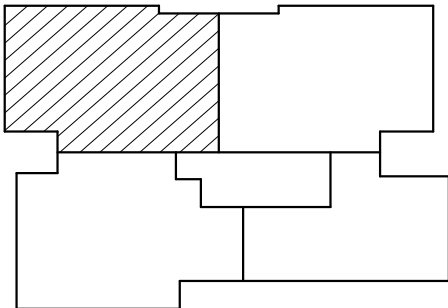

תכנית מכר: קומה 1-3 טיפוס A*		בניין A1
קנה מידה		1 : 50
תאריך	02.02.2021	מהדורה 1

סטודיו הדס אדריכלות ועיצוב בע"מ
המגנים 5 ק.אתא

טרם התקבל היתר. יתכנו שינויים והתאמות ככל שידרשו ע"י הרשויות המוסמכות, המתכננים והיועצים השונים.

