

מחיר למשתכן גן יבנה

* ראה רשימת הערות ומקרא בתחילת קובץ תכניות המכר.

מס' מגרש: 381 (312)

בניין: A2

מס' קומה: 1

דגם דירה:

מס' דירה:

שטח דירה:


שטח מרפסת

שמש ו/או

גינה צמודה:



שם רוכש:

תאריך:

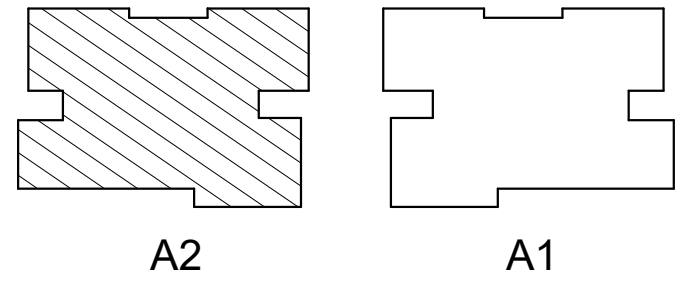

A2

A1

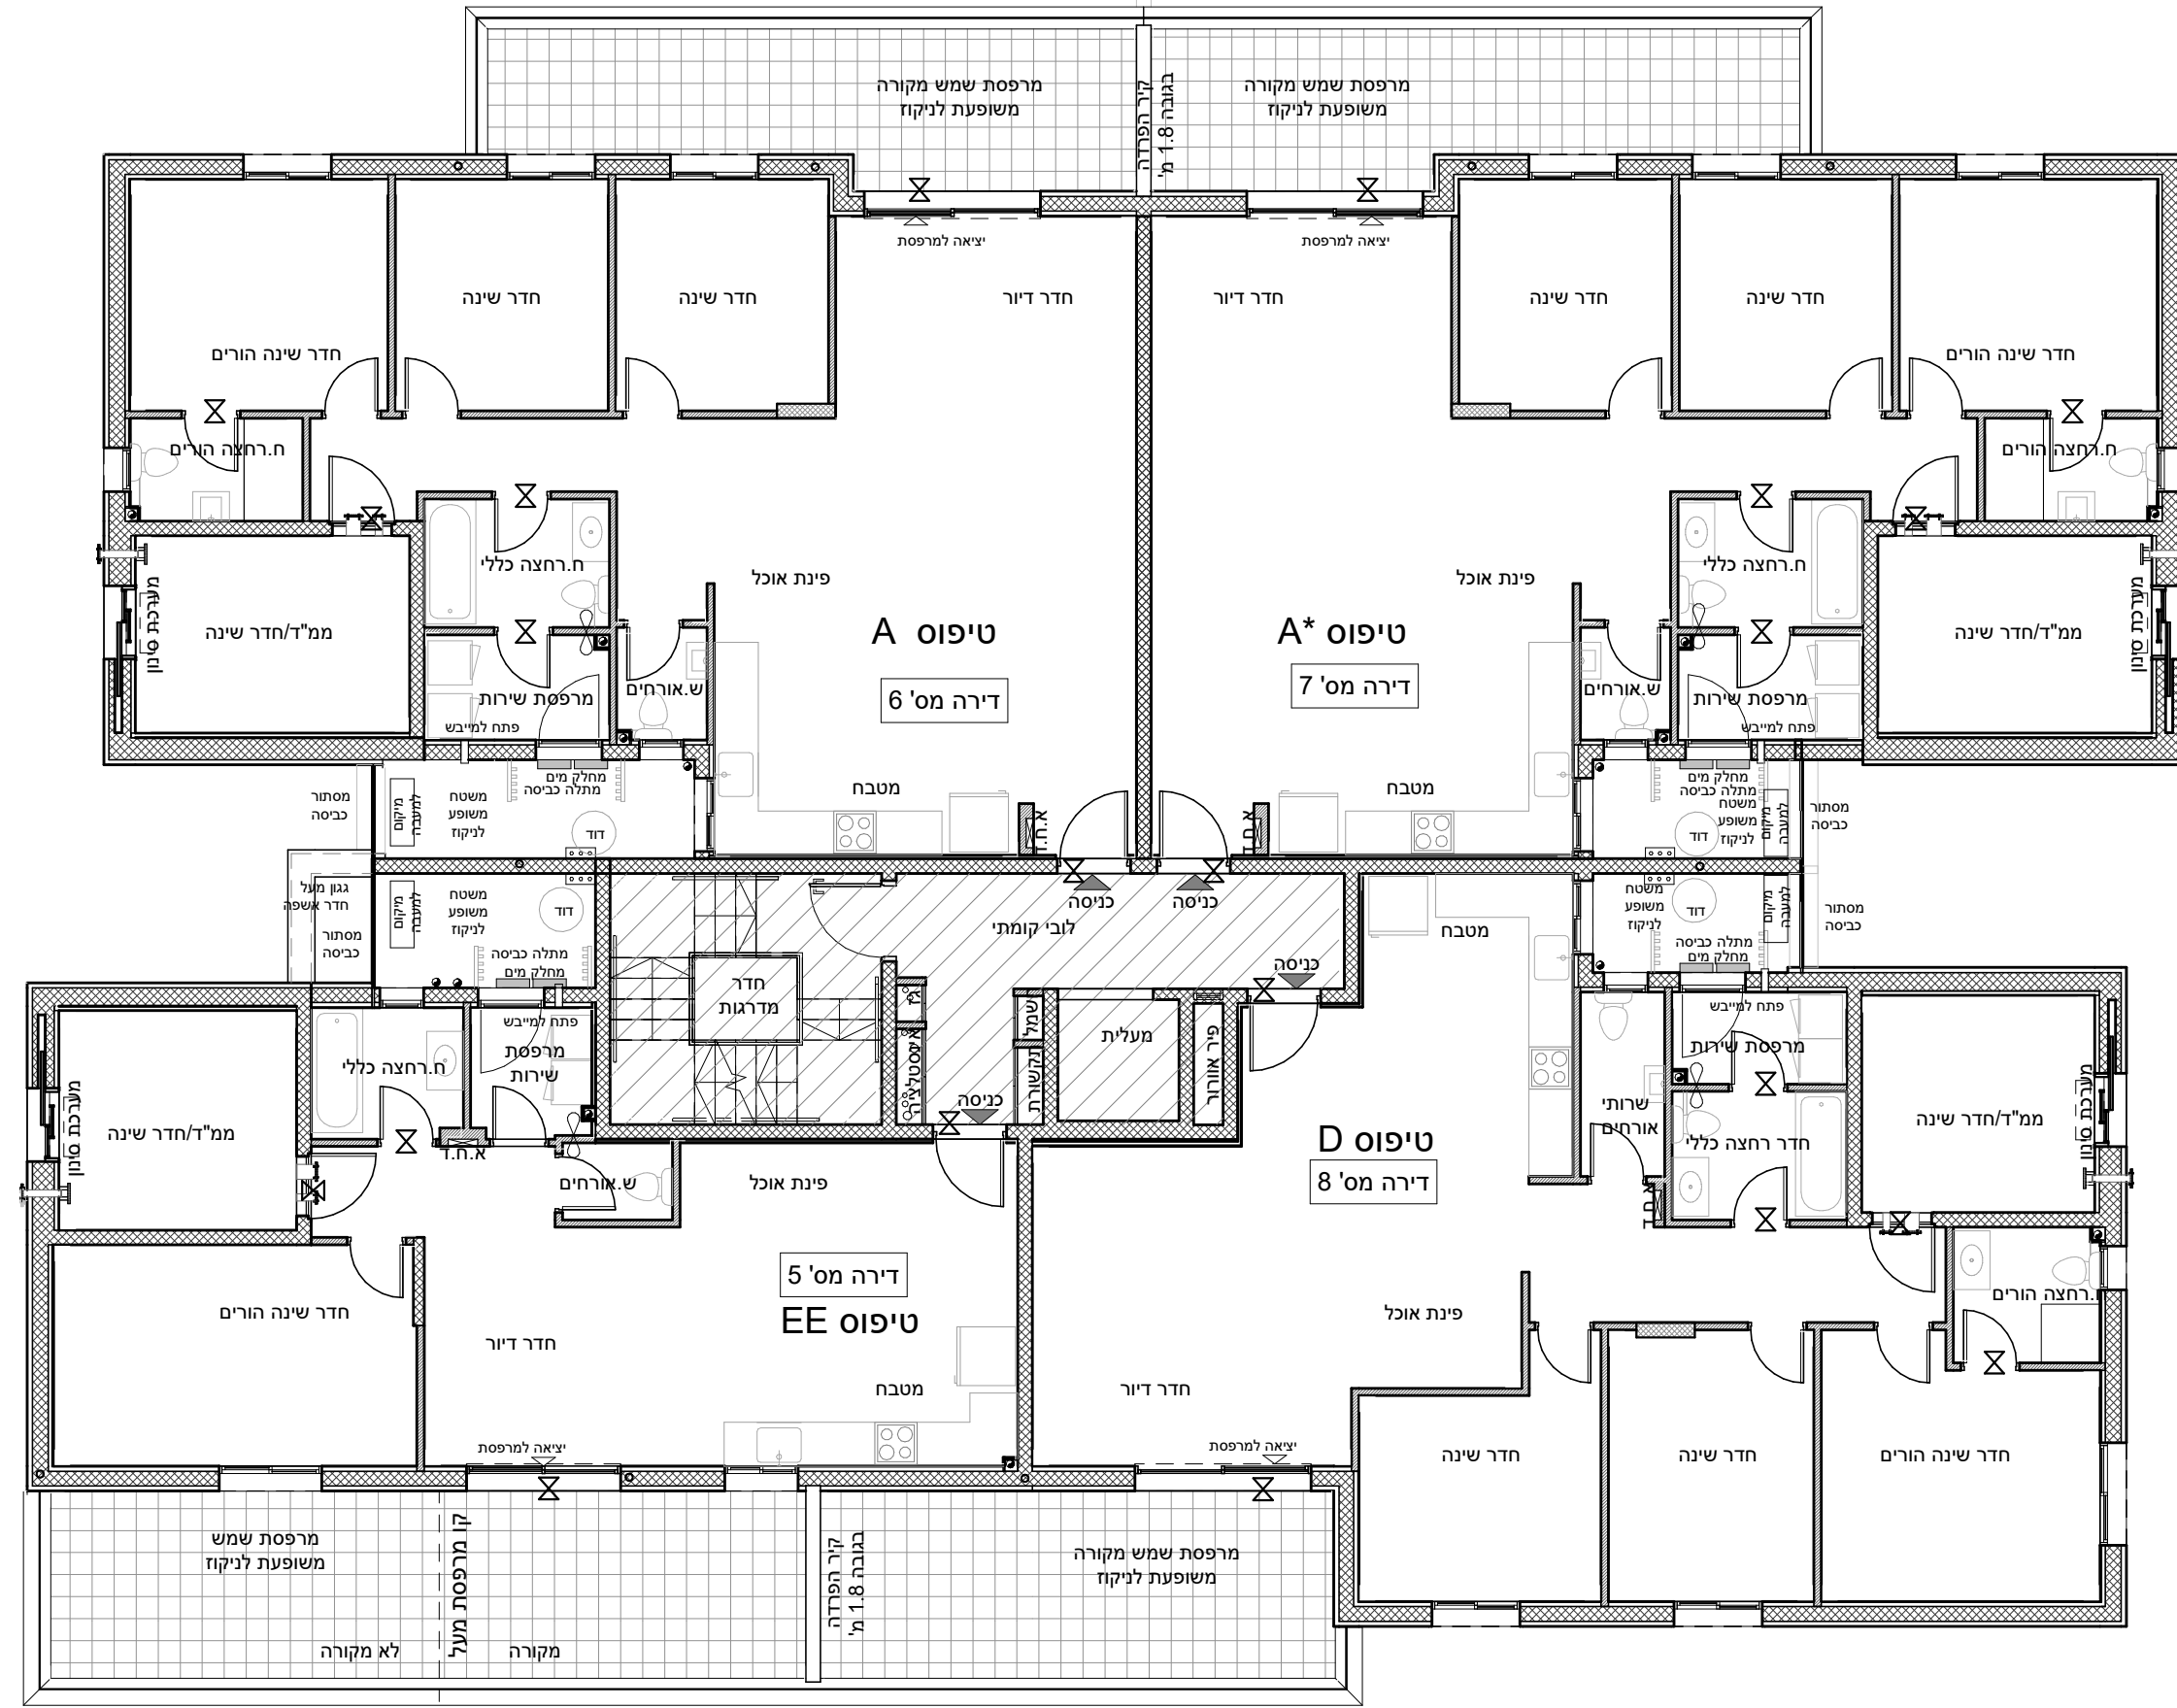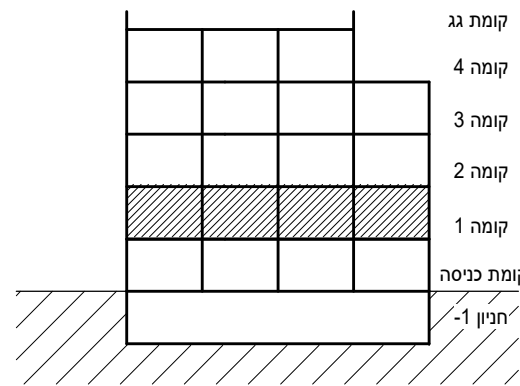

תכנית מכר: קומה 1	בניין A2
קנה מידה: 1 : 100	
תאריך: 02.02.2021	מהדורה 1

