

מחיר למשתכן גן יבנה

* ראה רשימת הערות ומקרא בתחילת קובץ תכניות המכר.

מס' מגרש: 381 (312)

בניין: A2

מס' קומה: גג

דגם דירה:

מס' דירה:

שטח דירה:




שטח מרפסת

שמש/או

גינה צמודה:

שם רוכש:

תאריך:

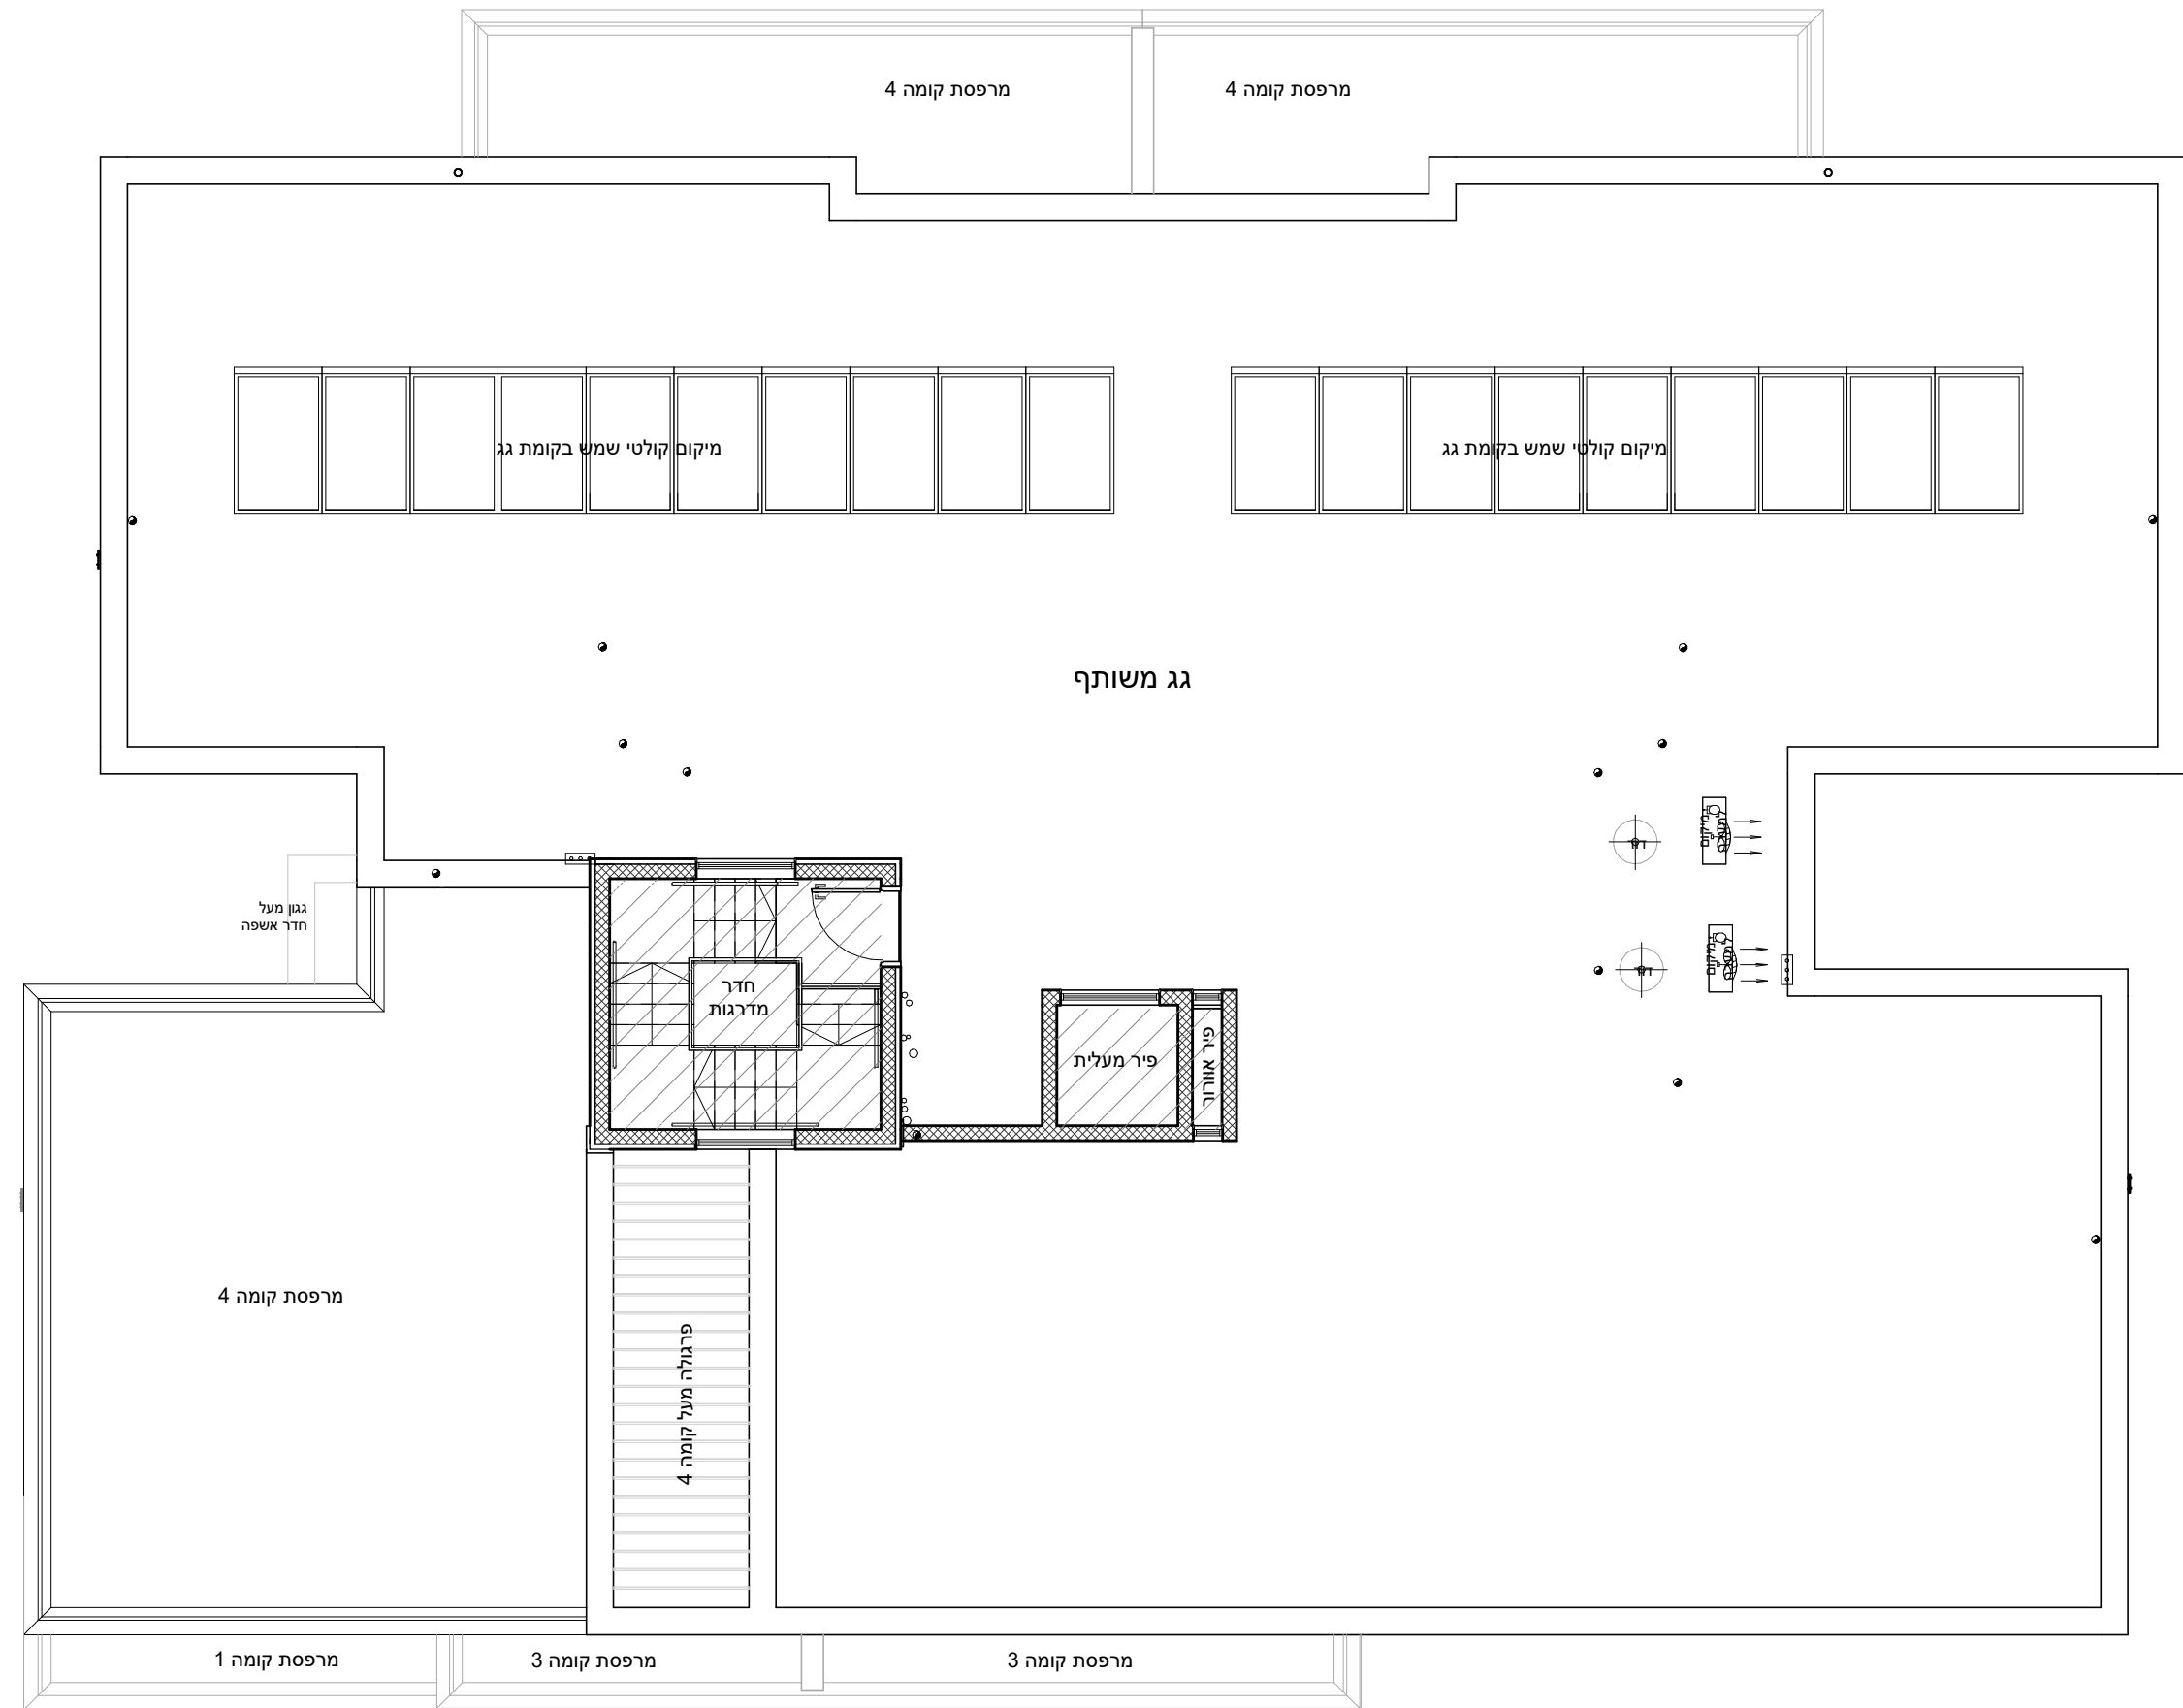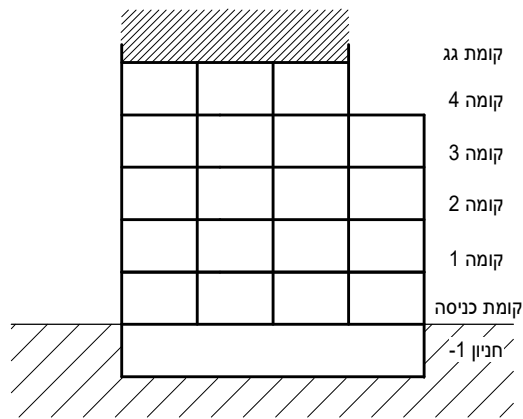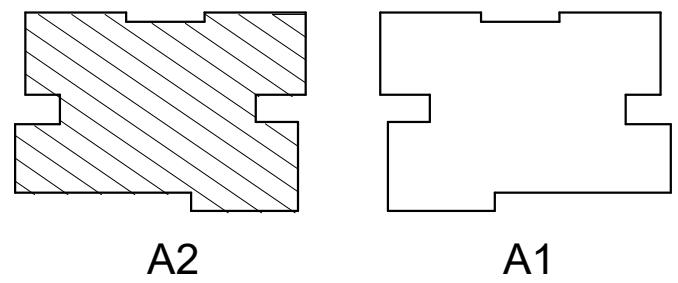

תכנית מכר: קומת גג	בניין A2
קנה מידה: 1 : 100	
תאריך: 02.02.2021	מהדורה 1
סטודיו הדס אדריכלות ועיצוב בע"מ המגינים 5 ק.אתא	

