

מחיר למשתכן גן יבנה

* ראה רשימת הערות ומקרא בתחילת קובץ תכניות המכר.

מס' מגרש: 381 (312)

בניין: A2

מס' קומה: גג עליון

דגם דירה:

מס' דירה:

שטח דירה:




שטח מרפסת

שמש/ואו

גינה צמודה:

שם רוכש:

תאריך:

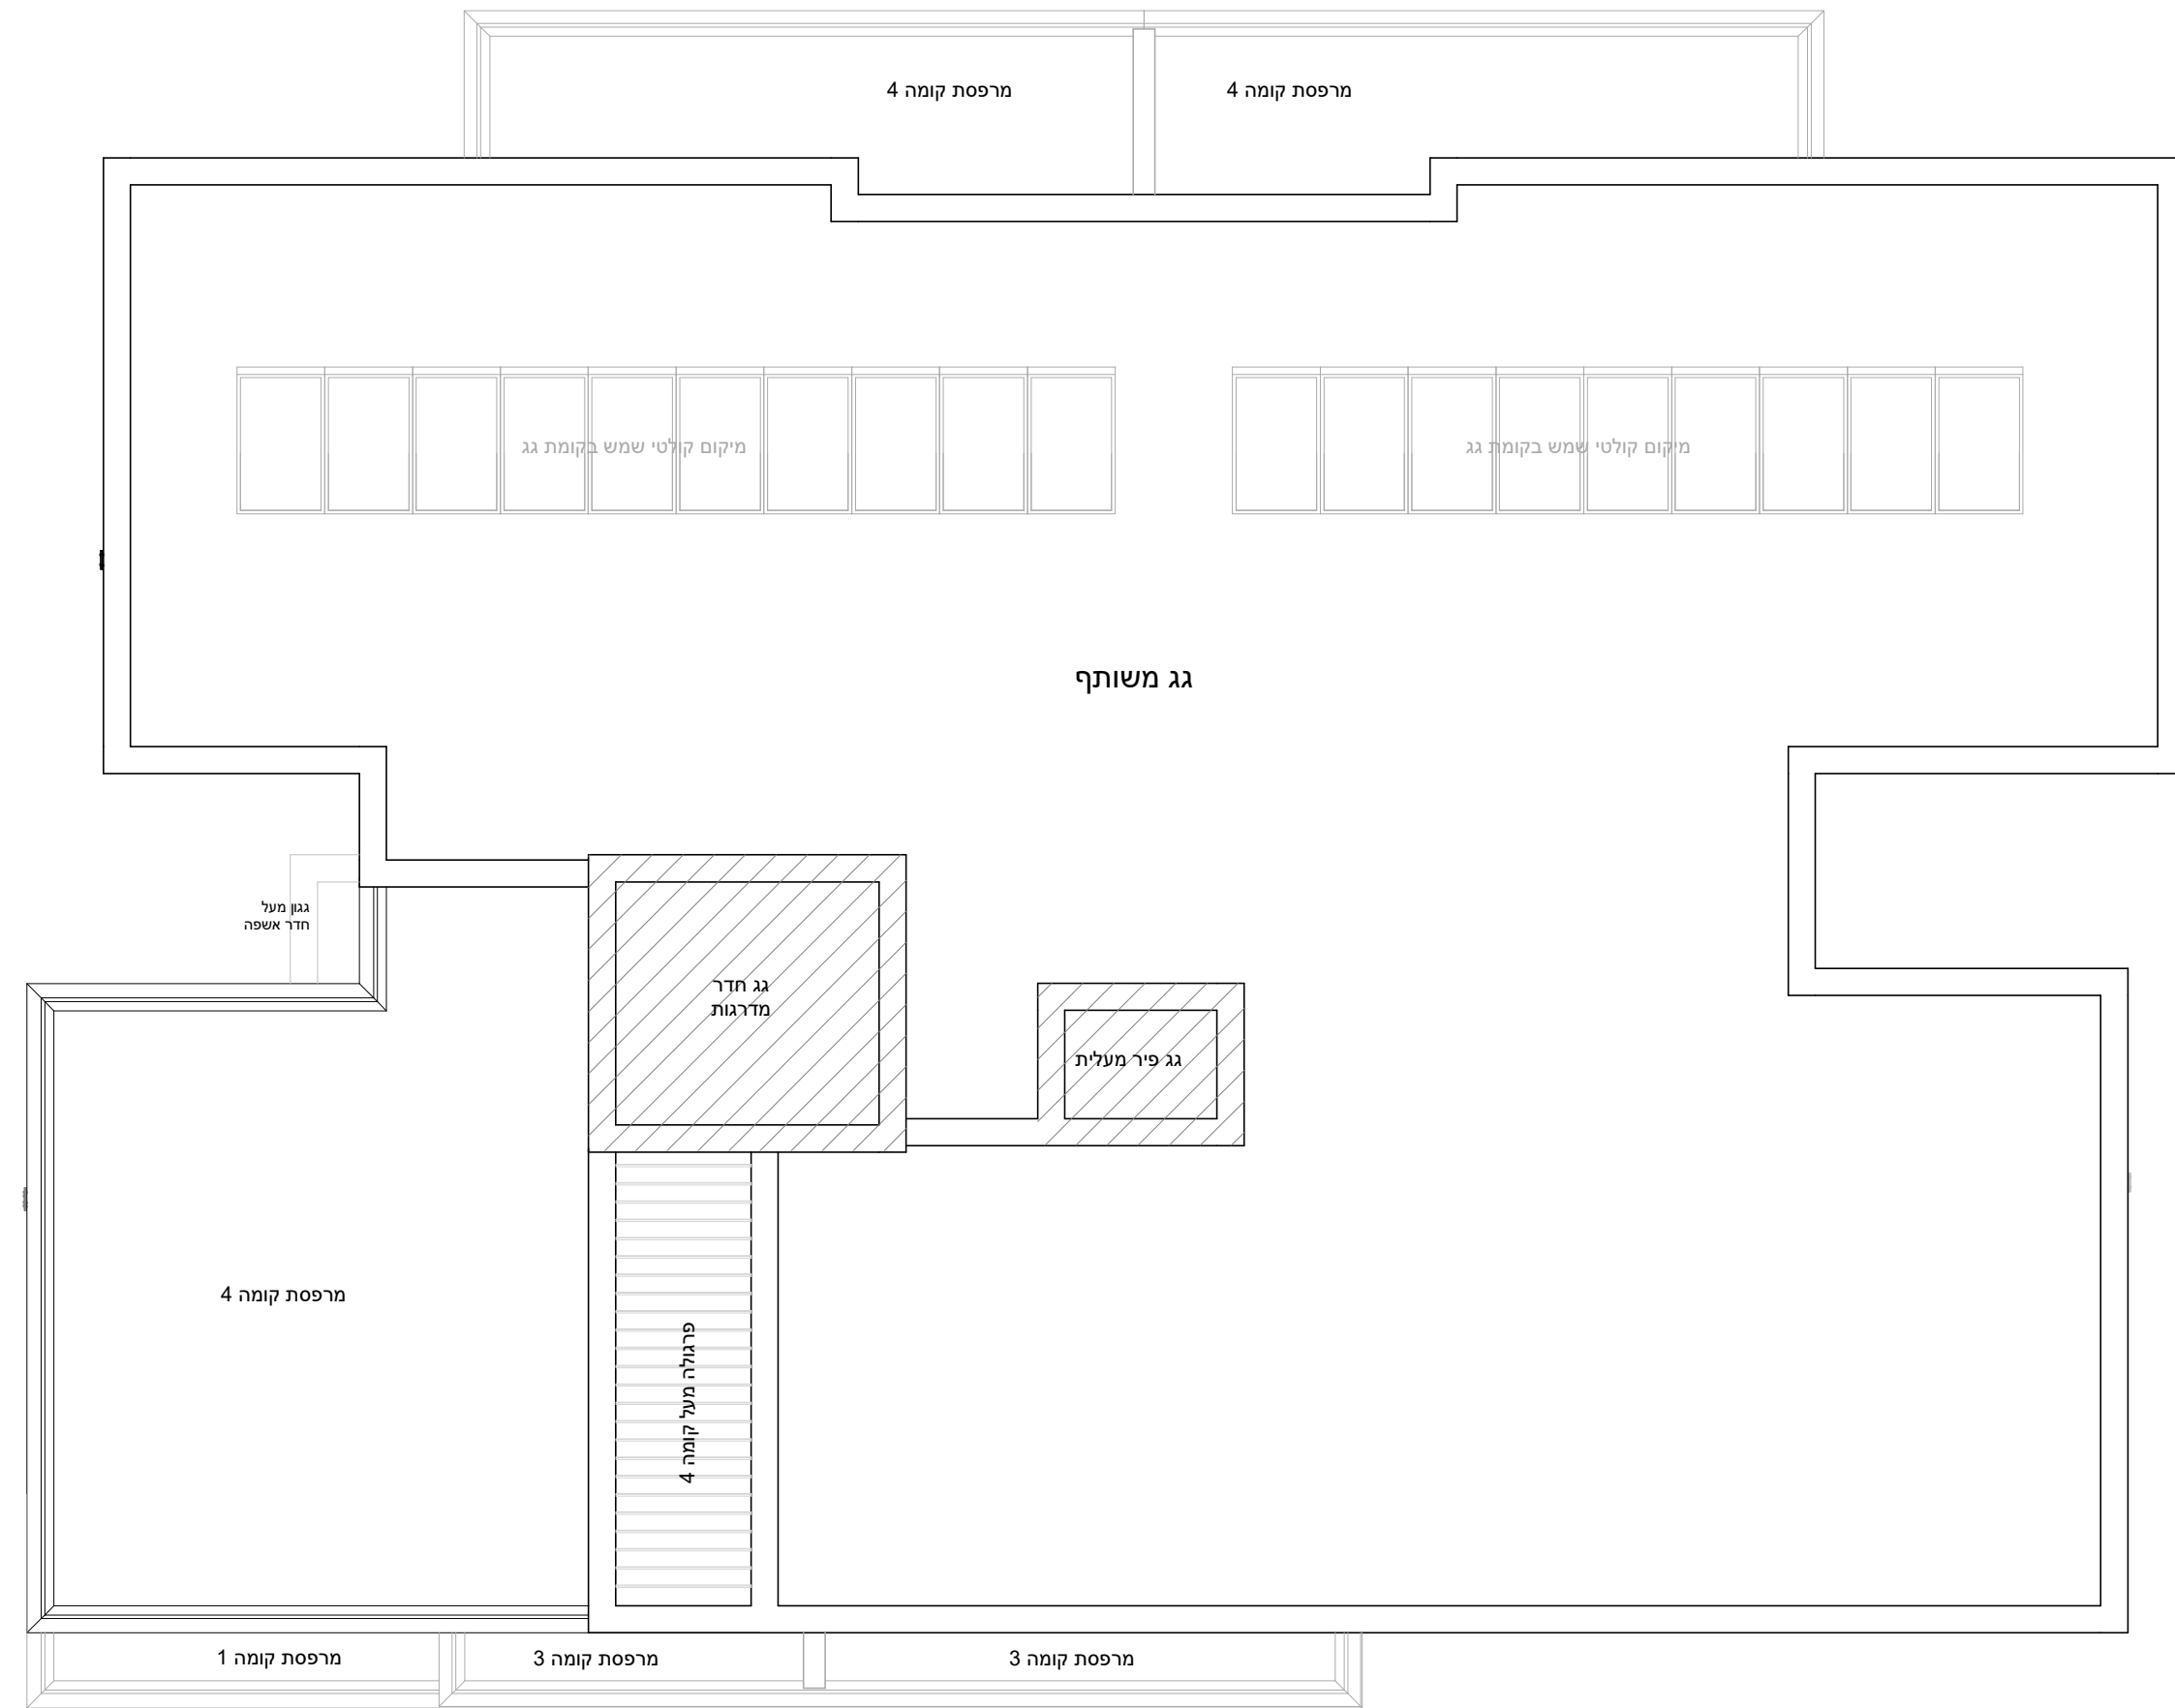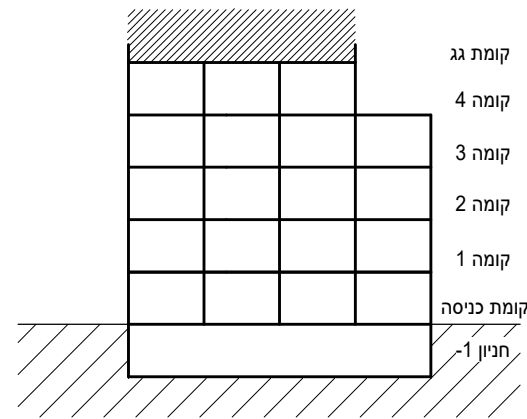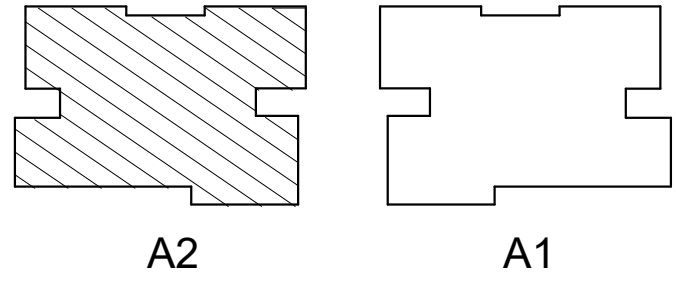

תכנית מכר: קומת גג עליון בניין A2

קנה מידה 1 : 100

תאריך 02.02.2021 מהדורה 1

סטודיו הדס אדריכלות ועיצוב בע"מ
המגינים 5 ק.אתא

