

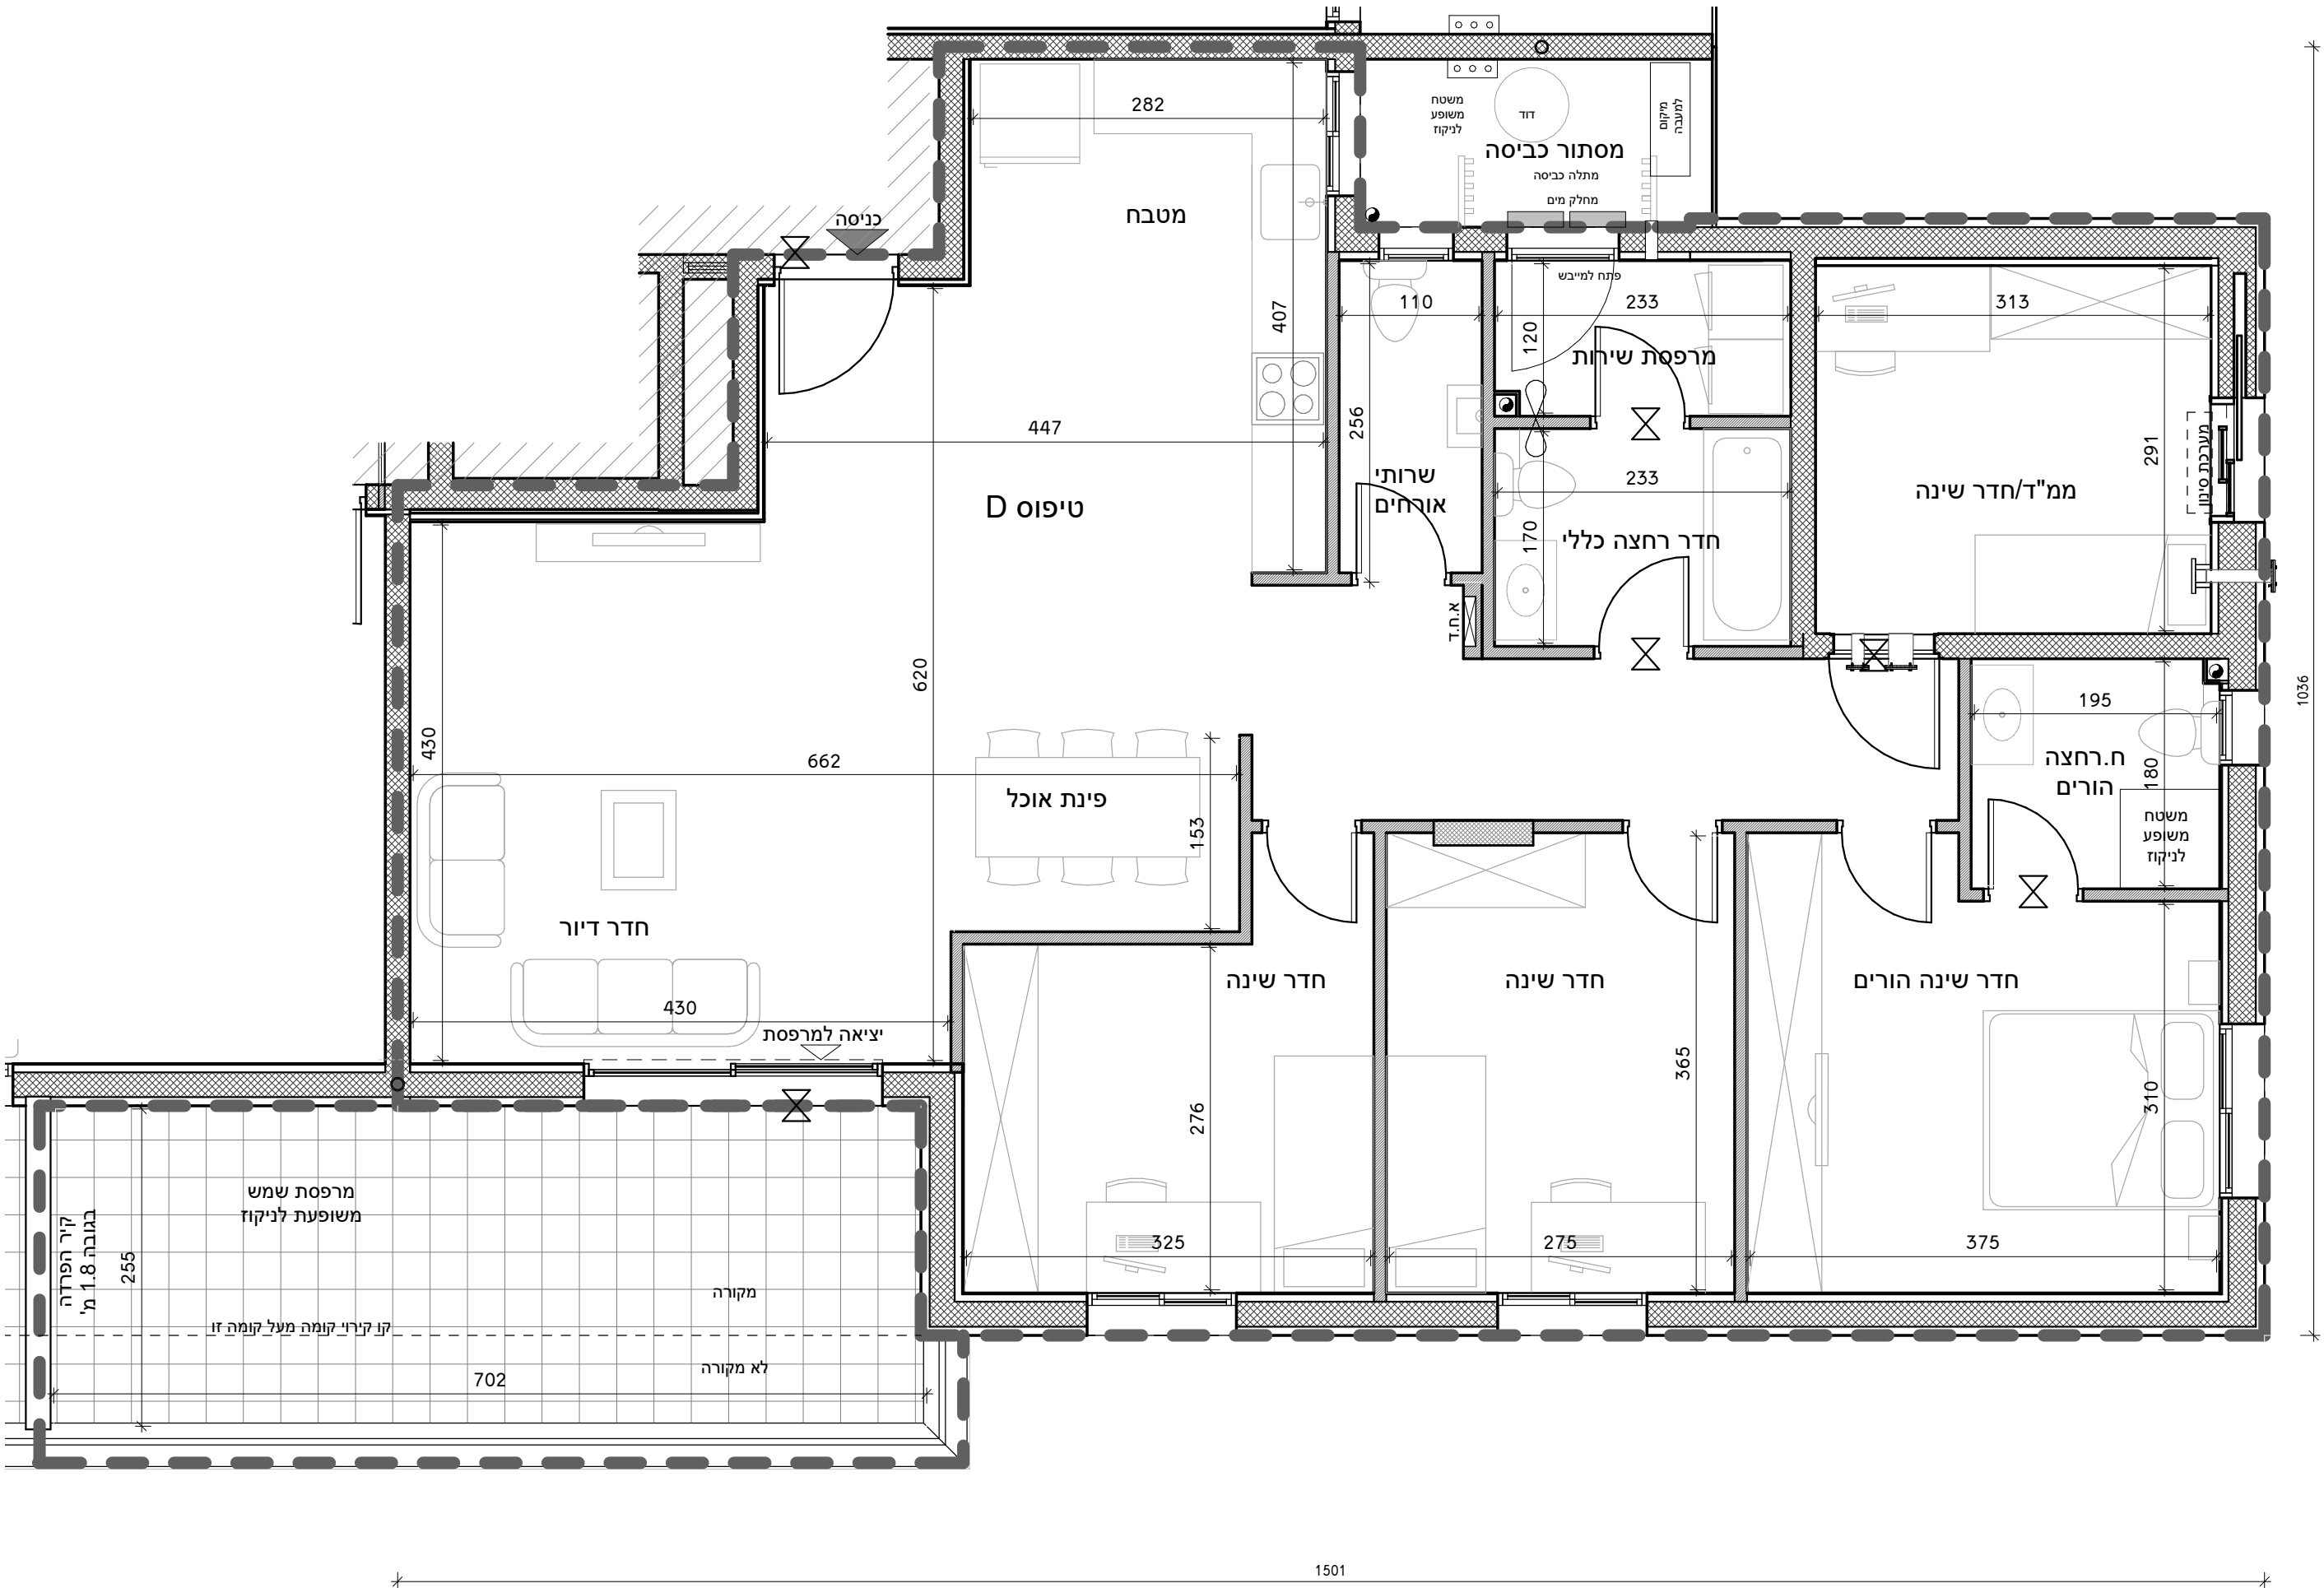


מחיר למשתכן
גן יבנה

* ראה רשימת הערות ומקרא בתחילת קובץ תכניות המכר.

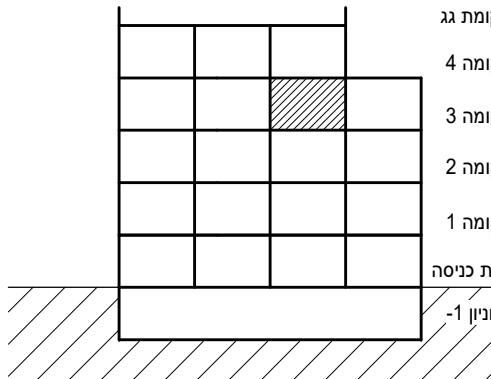

מס' מגרש:	381 (312)
בניין:	A2
מס' קומה:	3
דגם דירה:	D
מס' דירה:	16
שטח דירה:	כ- 125.17 מ"ר
שטח מרפסת שמש ו/או גינה צמודה:	כ- 20.09 מ"ר
שם רוכש:	
תאריך:	

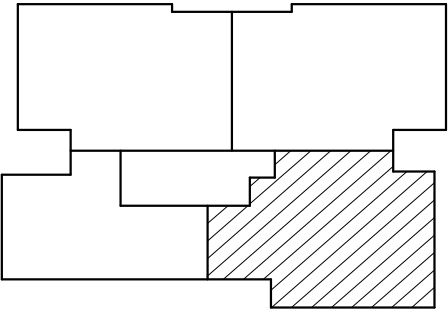

תכנית מכר: קומה 3 | טיפוס D בניין A2

קנה מידה 1 : 50

תאריך 02.02.2021 מהדורה 1

סטודיו הדס אדריכלות ועיצוב בע"מ
המגינים 5 ק.אתא

טרם התקבל היתר. יתכנו שינויים והתאמות ככל שידרשו ע"י הרשויות המוסמכות, המתכננים והיועצים השונים.

