
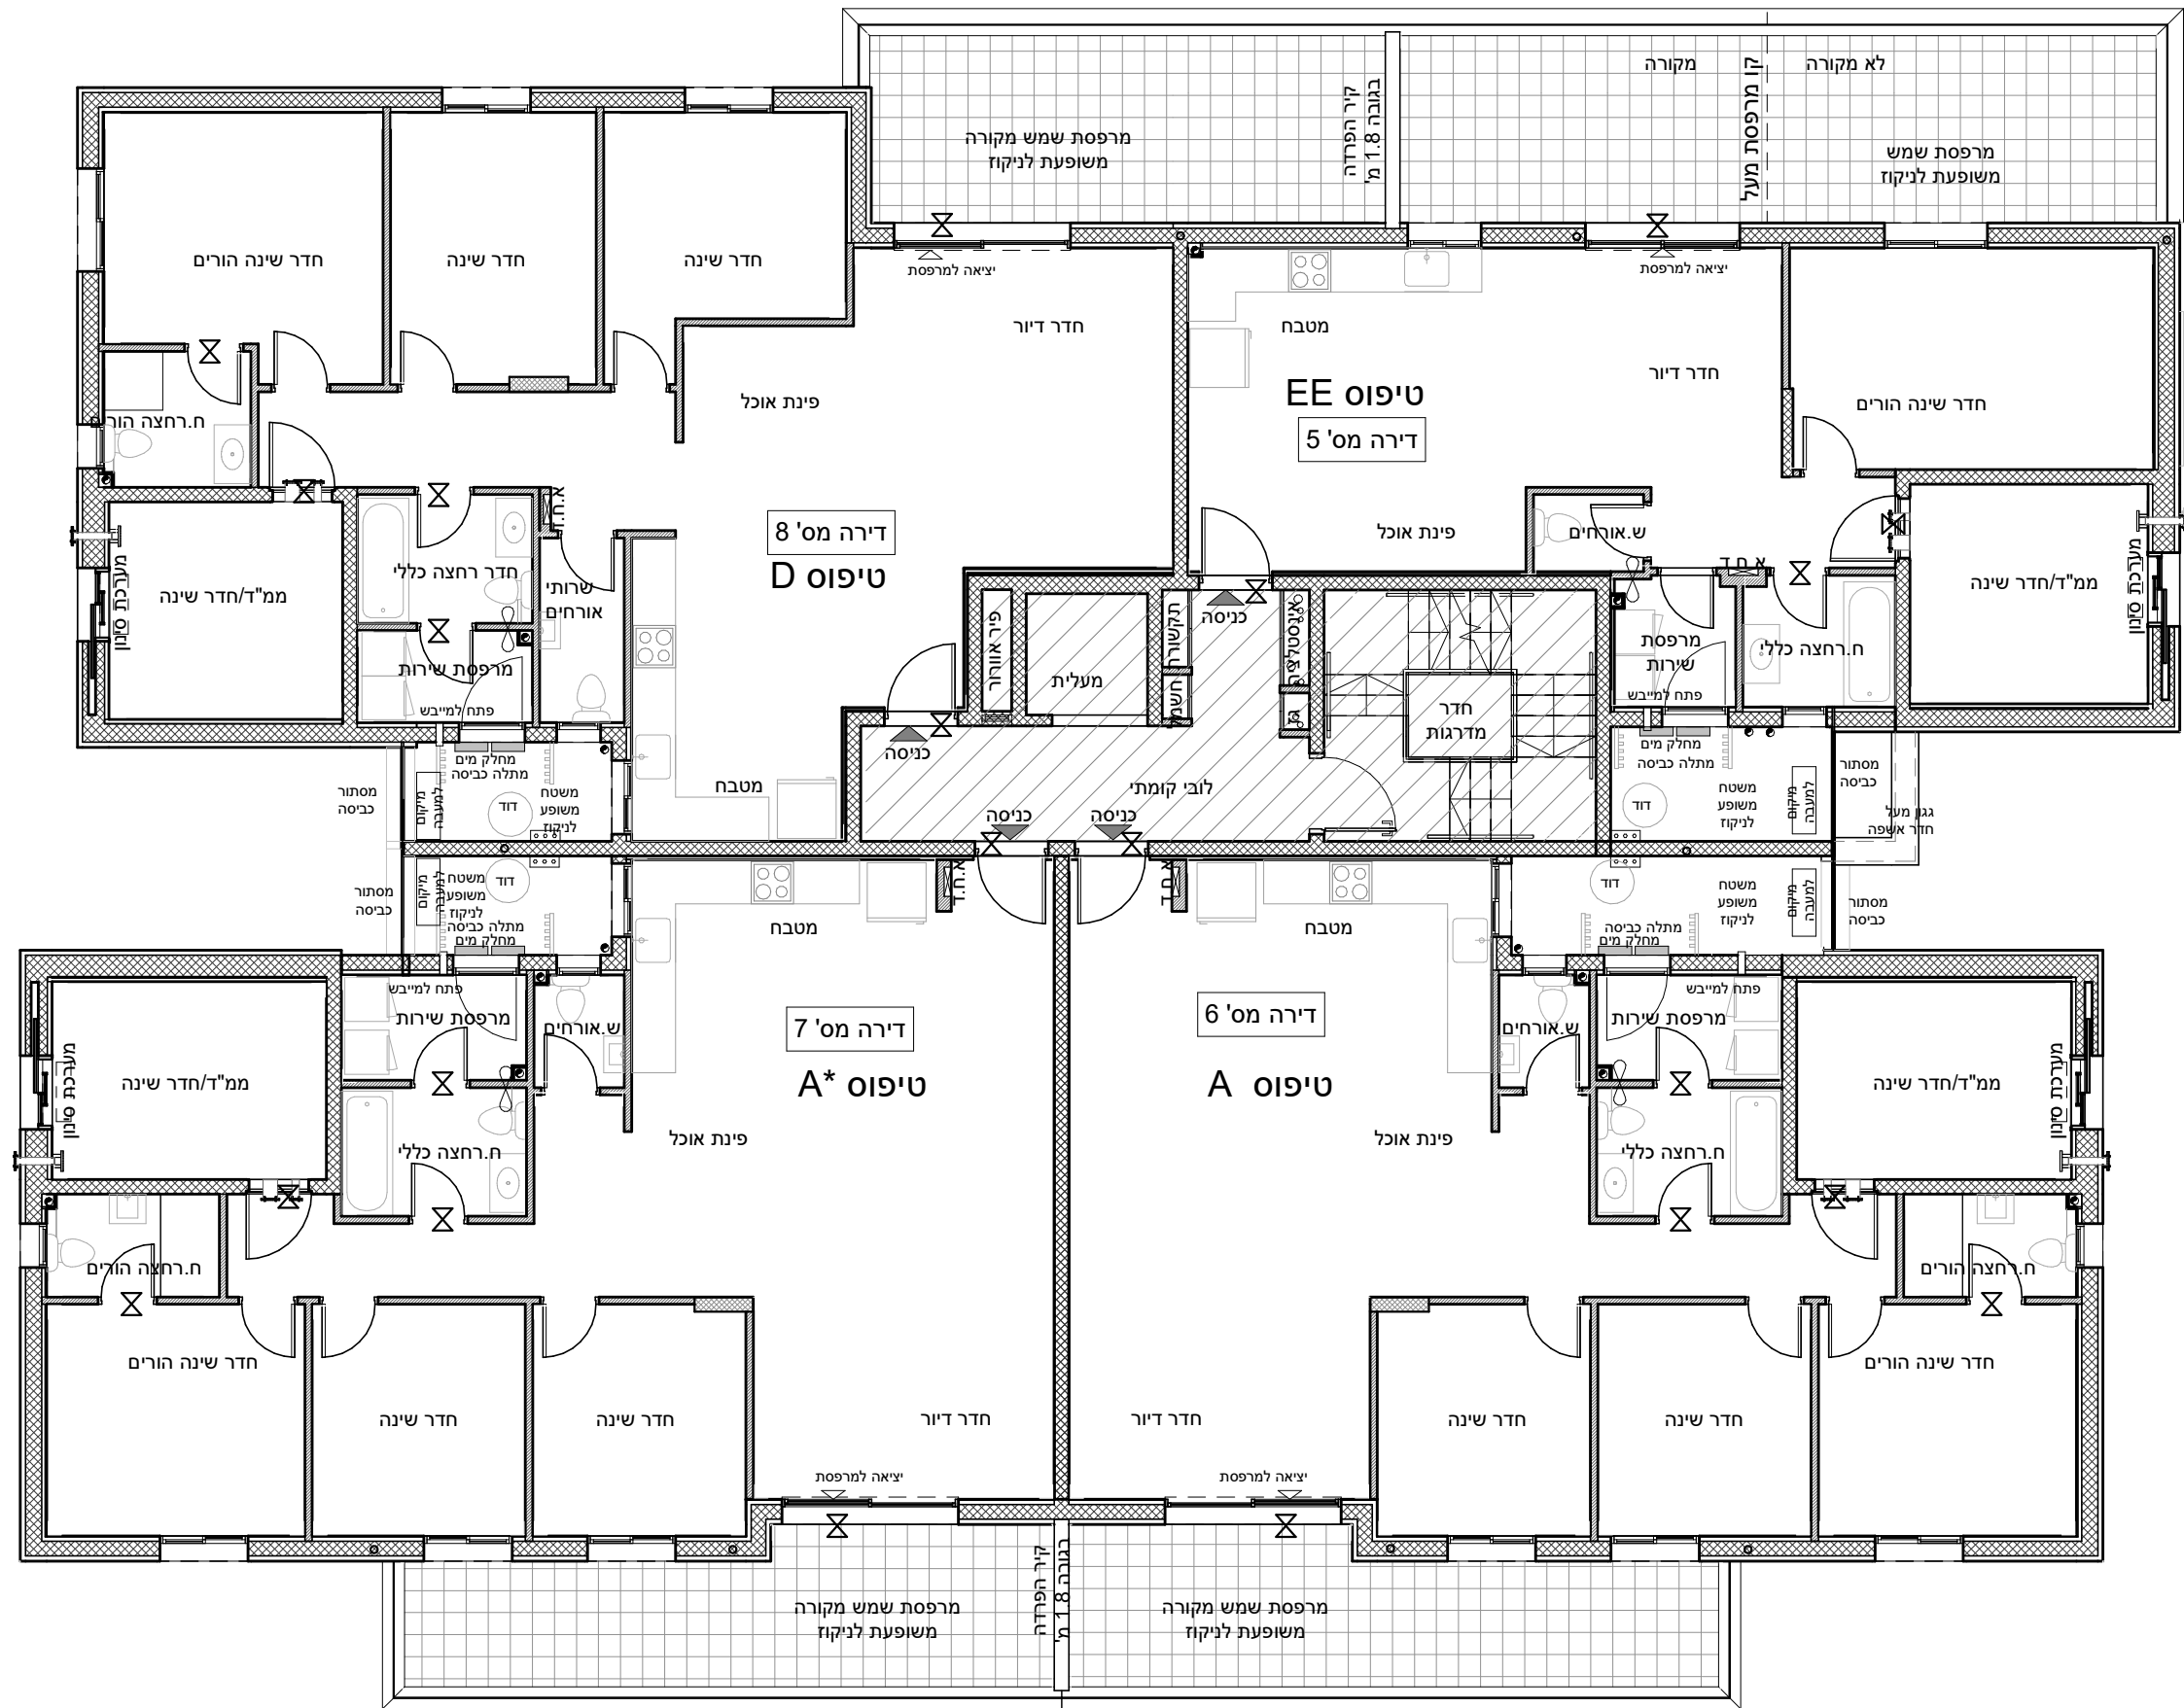


מחיר למשתכן גן יבנה

* ראה רשימת הערות ומקרא בתחילת קובץ תכניות המכר.

מס' מגרש: 382 (313)
 בניין: A3
 מס' קומה: 1
 דגם דירה:
 מס' דירה:
 שטח דירה:
 שטח מרפסת
 שמש/או
 גינה צמודה:
 שם רוכש:
 תאריך:

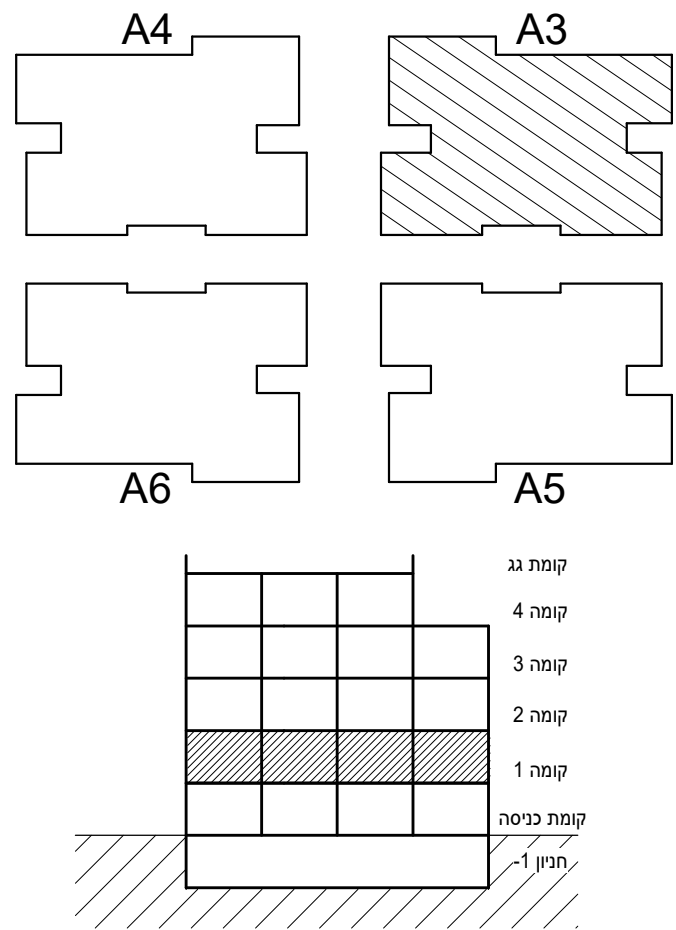

תכנית מכר: קומה 1	בניין A3
קנה מידה	1 : 100
תאריך	02.02.2021
מהדורה	1

