
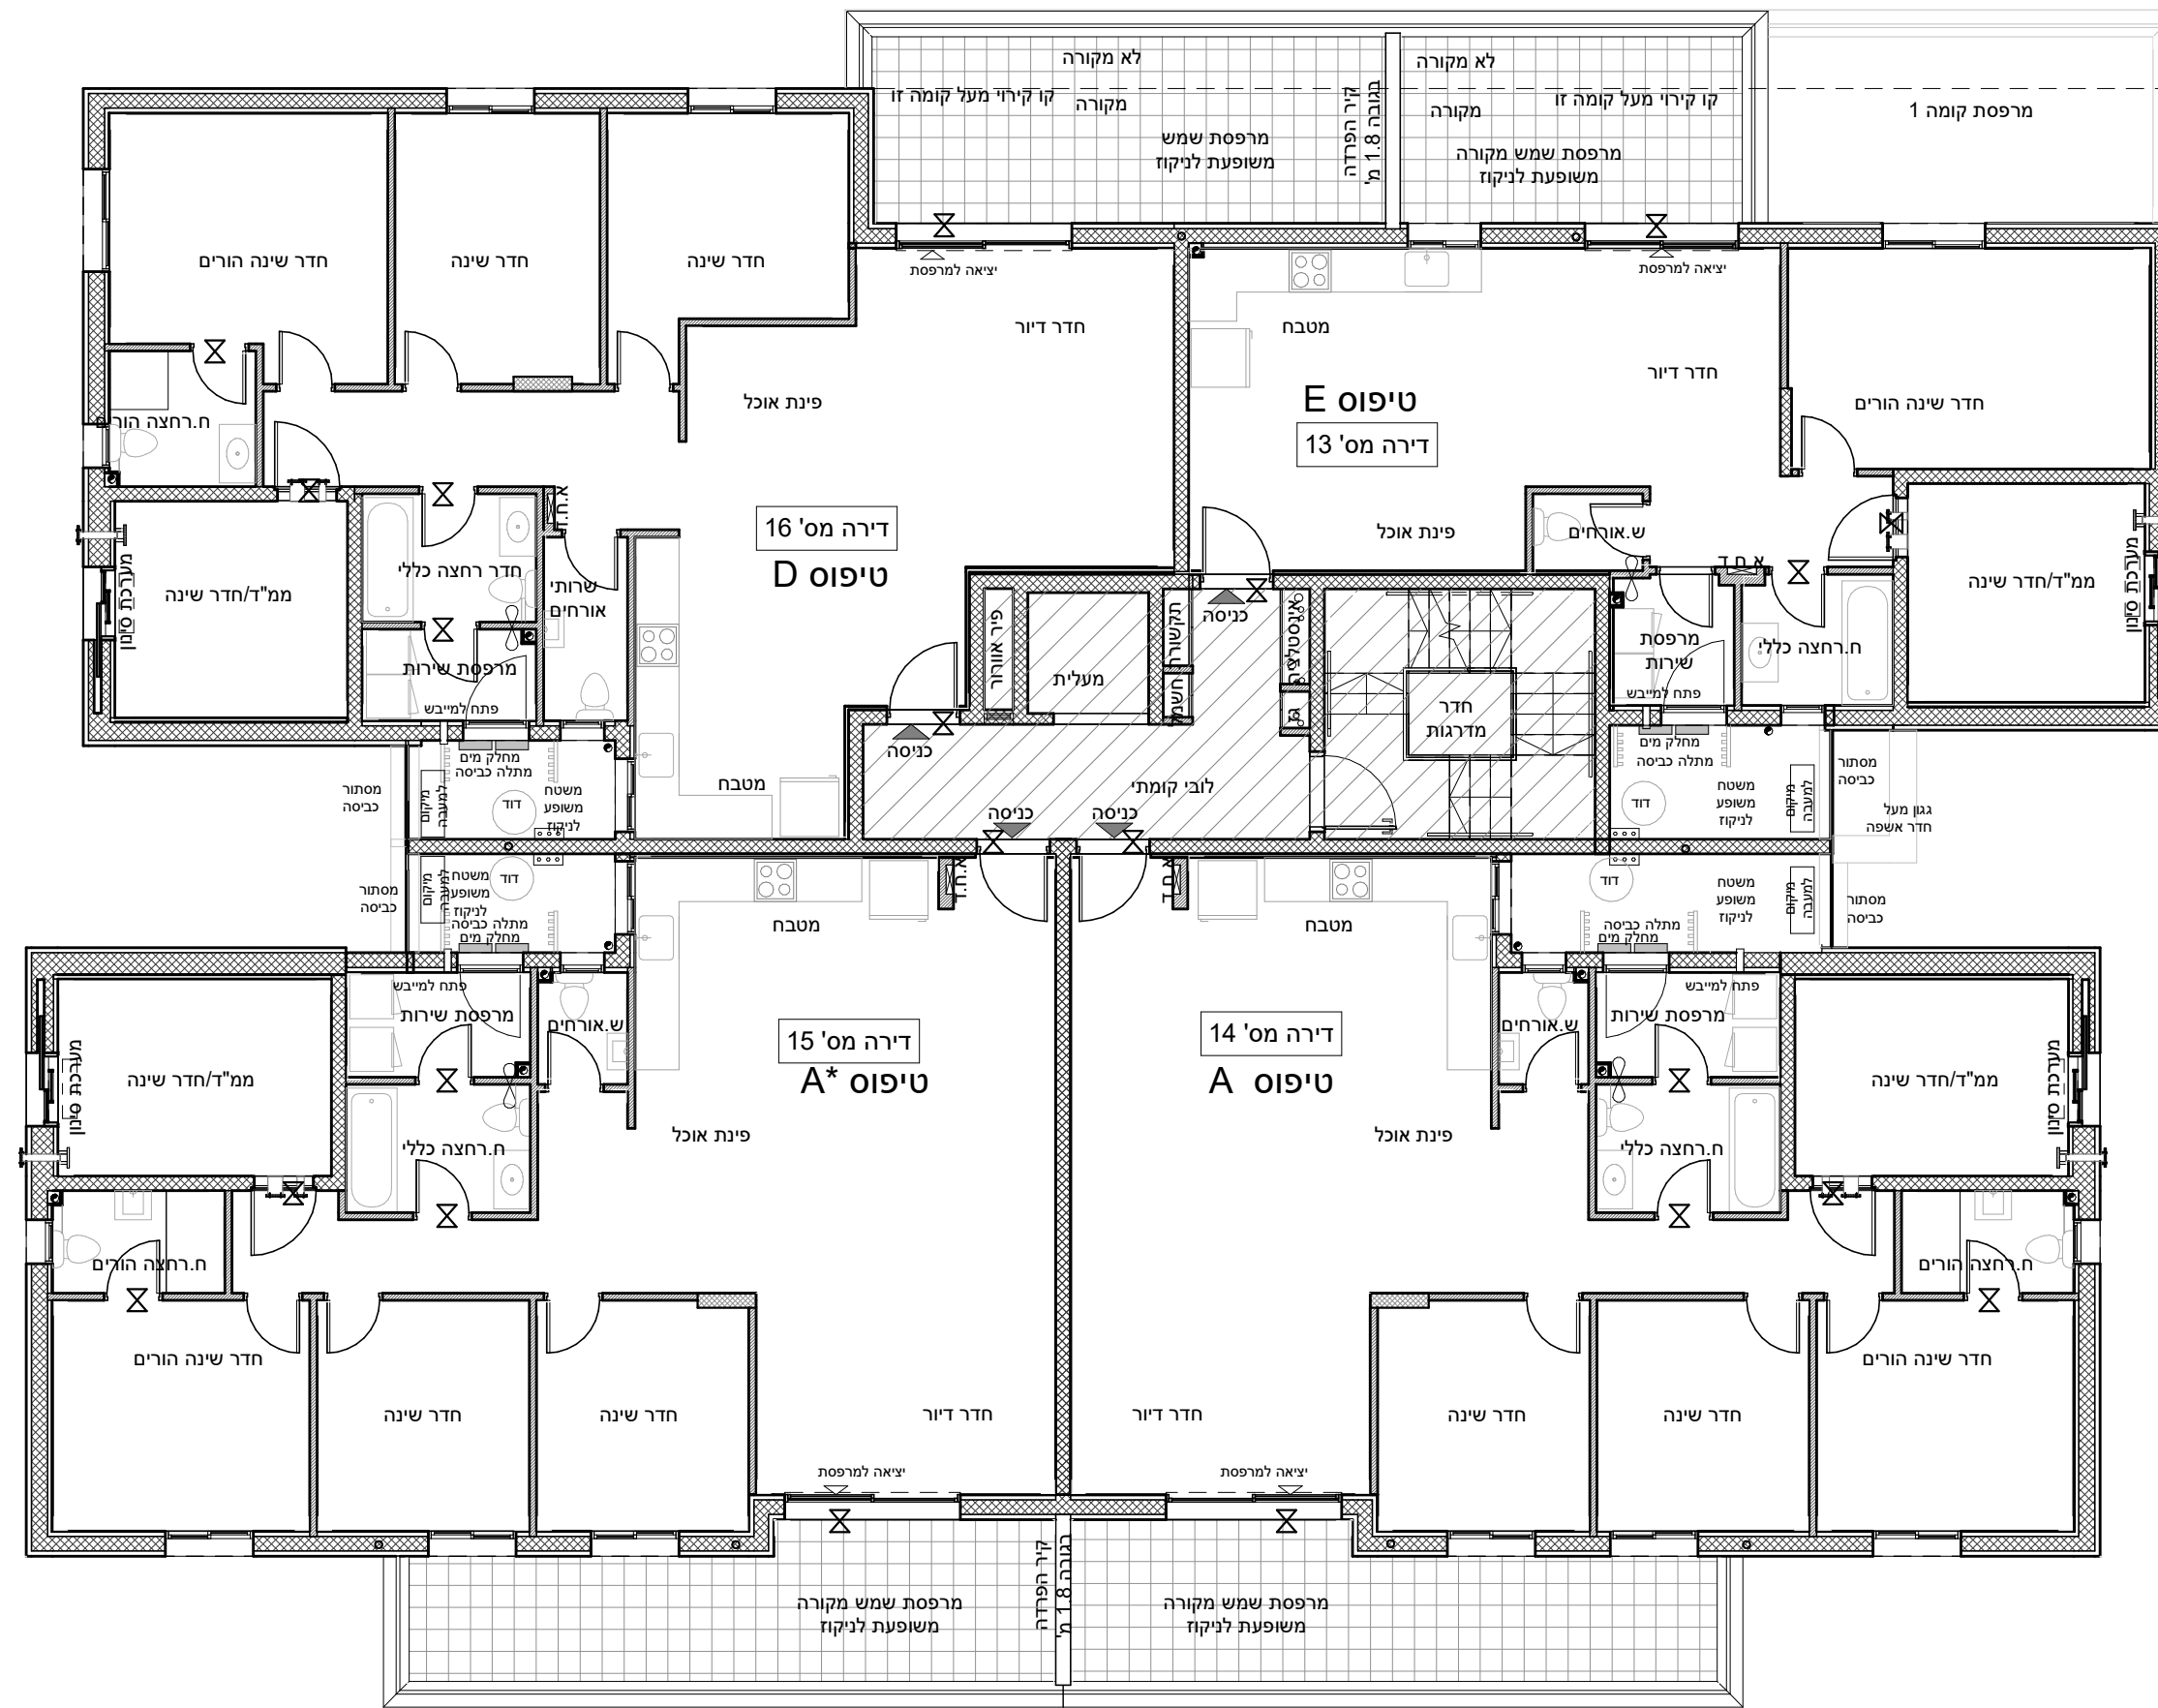


# מחיר למשתכן גן יבנה

\* ראה רשימת הערות ומקרא בתחילת קובץ תכניות המכר.

מס' מגרש: 382 (313)  
בניין: A3  
מס' קומה: 3  
דגם דירה:  
מס' דירה:  
שטח דירה:  
שטח מרפסת שמש ו/או גינה צמודה:  
שם רוכש:  
תאריך:

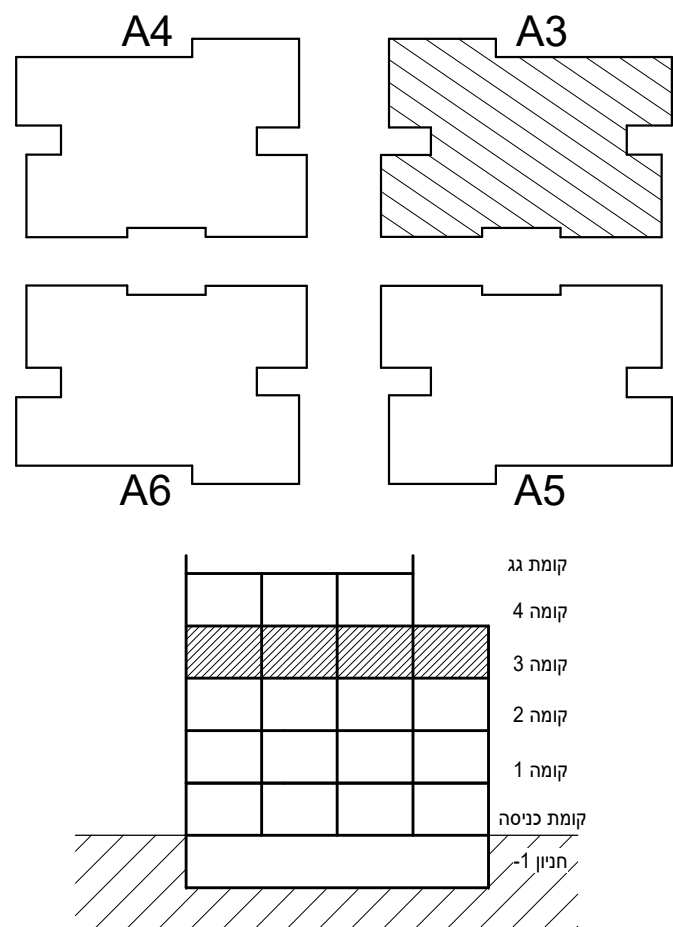

|                   |            |
|-------------------|------------|
| תכנית מכר: קומה 3 | בניין A3   |
| קנה מידה          | 1 : 100    |
| תאריך             | 02.02.2021 |
| מהדורה            | 1          |

