
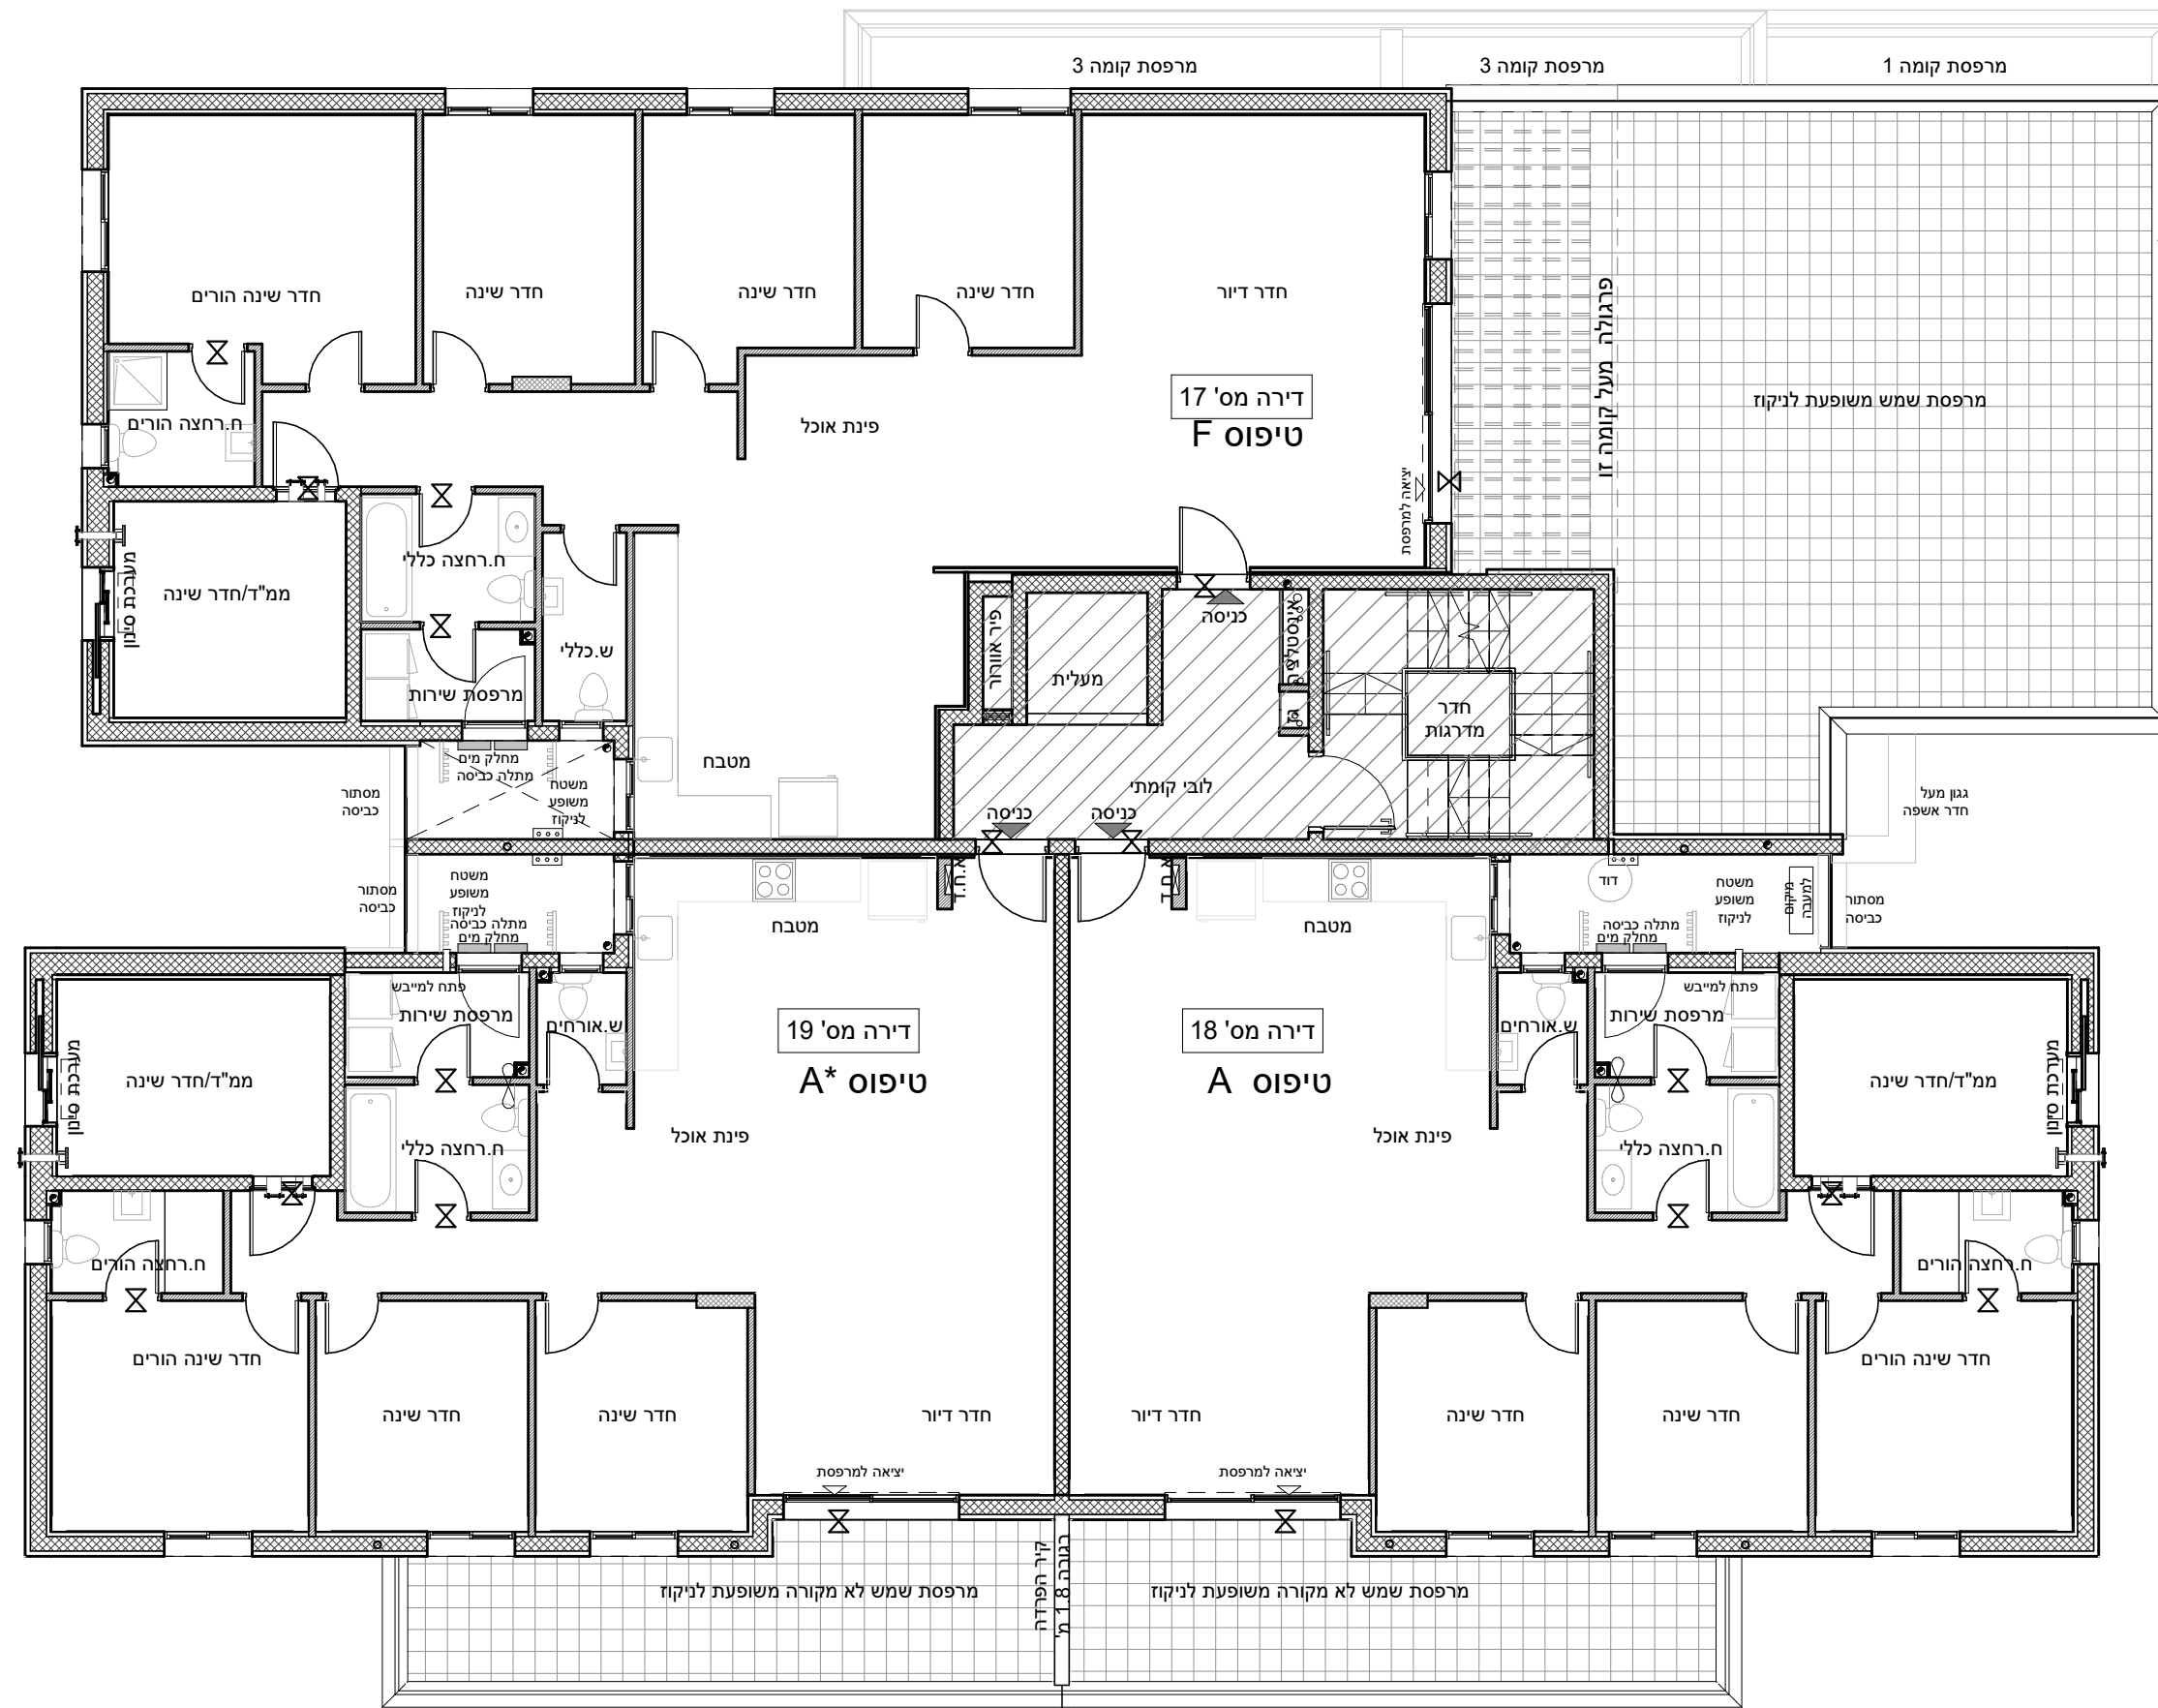


# מחיר למשתכן גן יבנה

\* ראה רשימת הערות ומקרא בתחילת קובץ תכניות המכר.

מס' מגרש: 382 (313)  
בניין: A3  
מס' קומה: 4  
דגם דירה:  
מס' דירה:  
שטח דירה:  
שטח מרפסת שמש ו/או גינה צמודה:  
שם רוכש:  
תאריך:

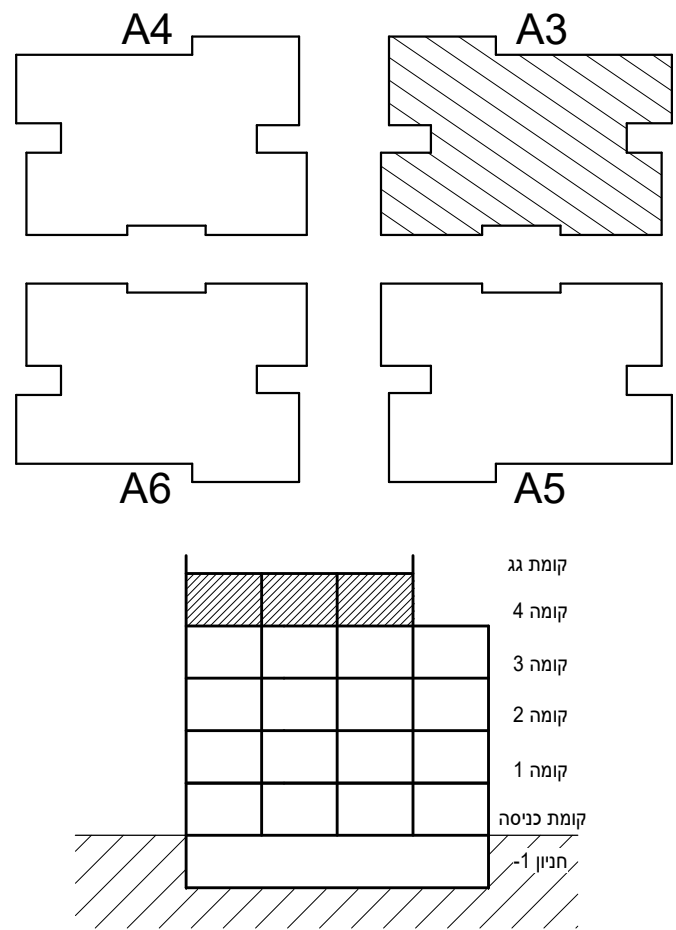

תכנית מכר: קומה 4   חלופה 1	בניין A3
קנה מידה	1 : 100
תאריך	02.02.2021
מהדורה	1
סטודיו הדס אדריכלות ועיצוב בע"מ המגינים 5 ק.אתא	

