
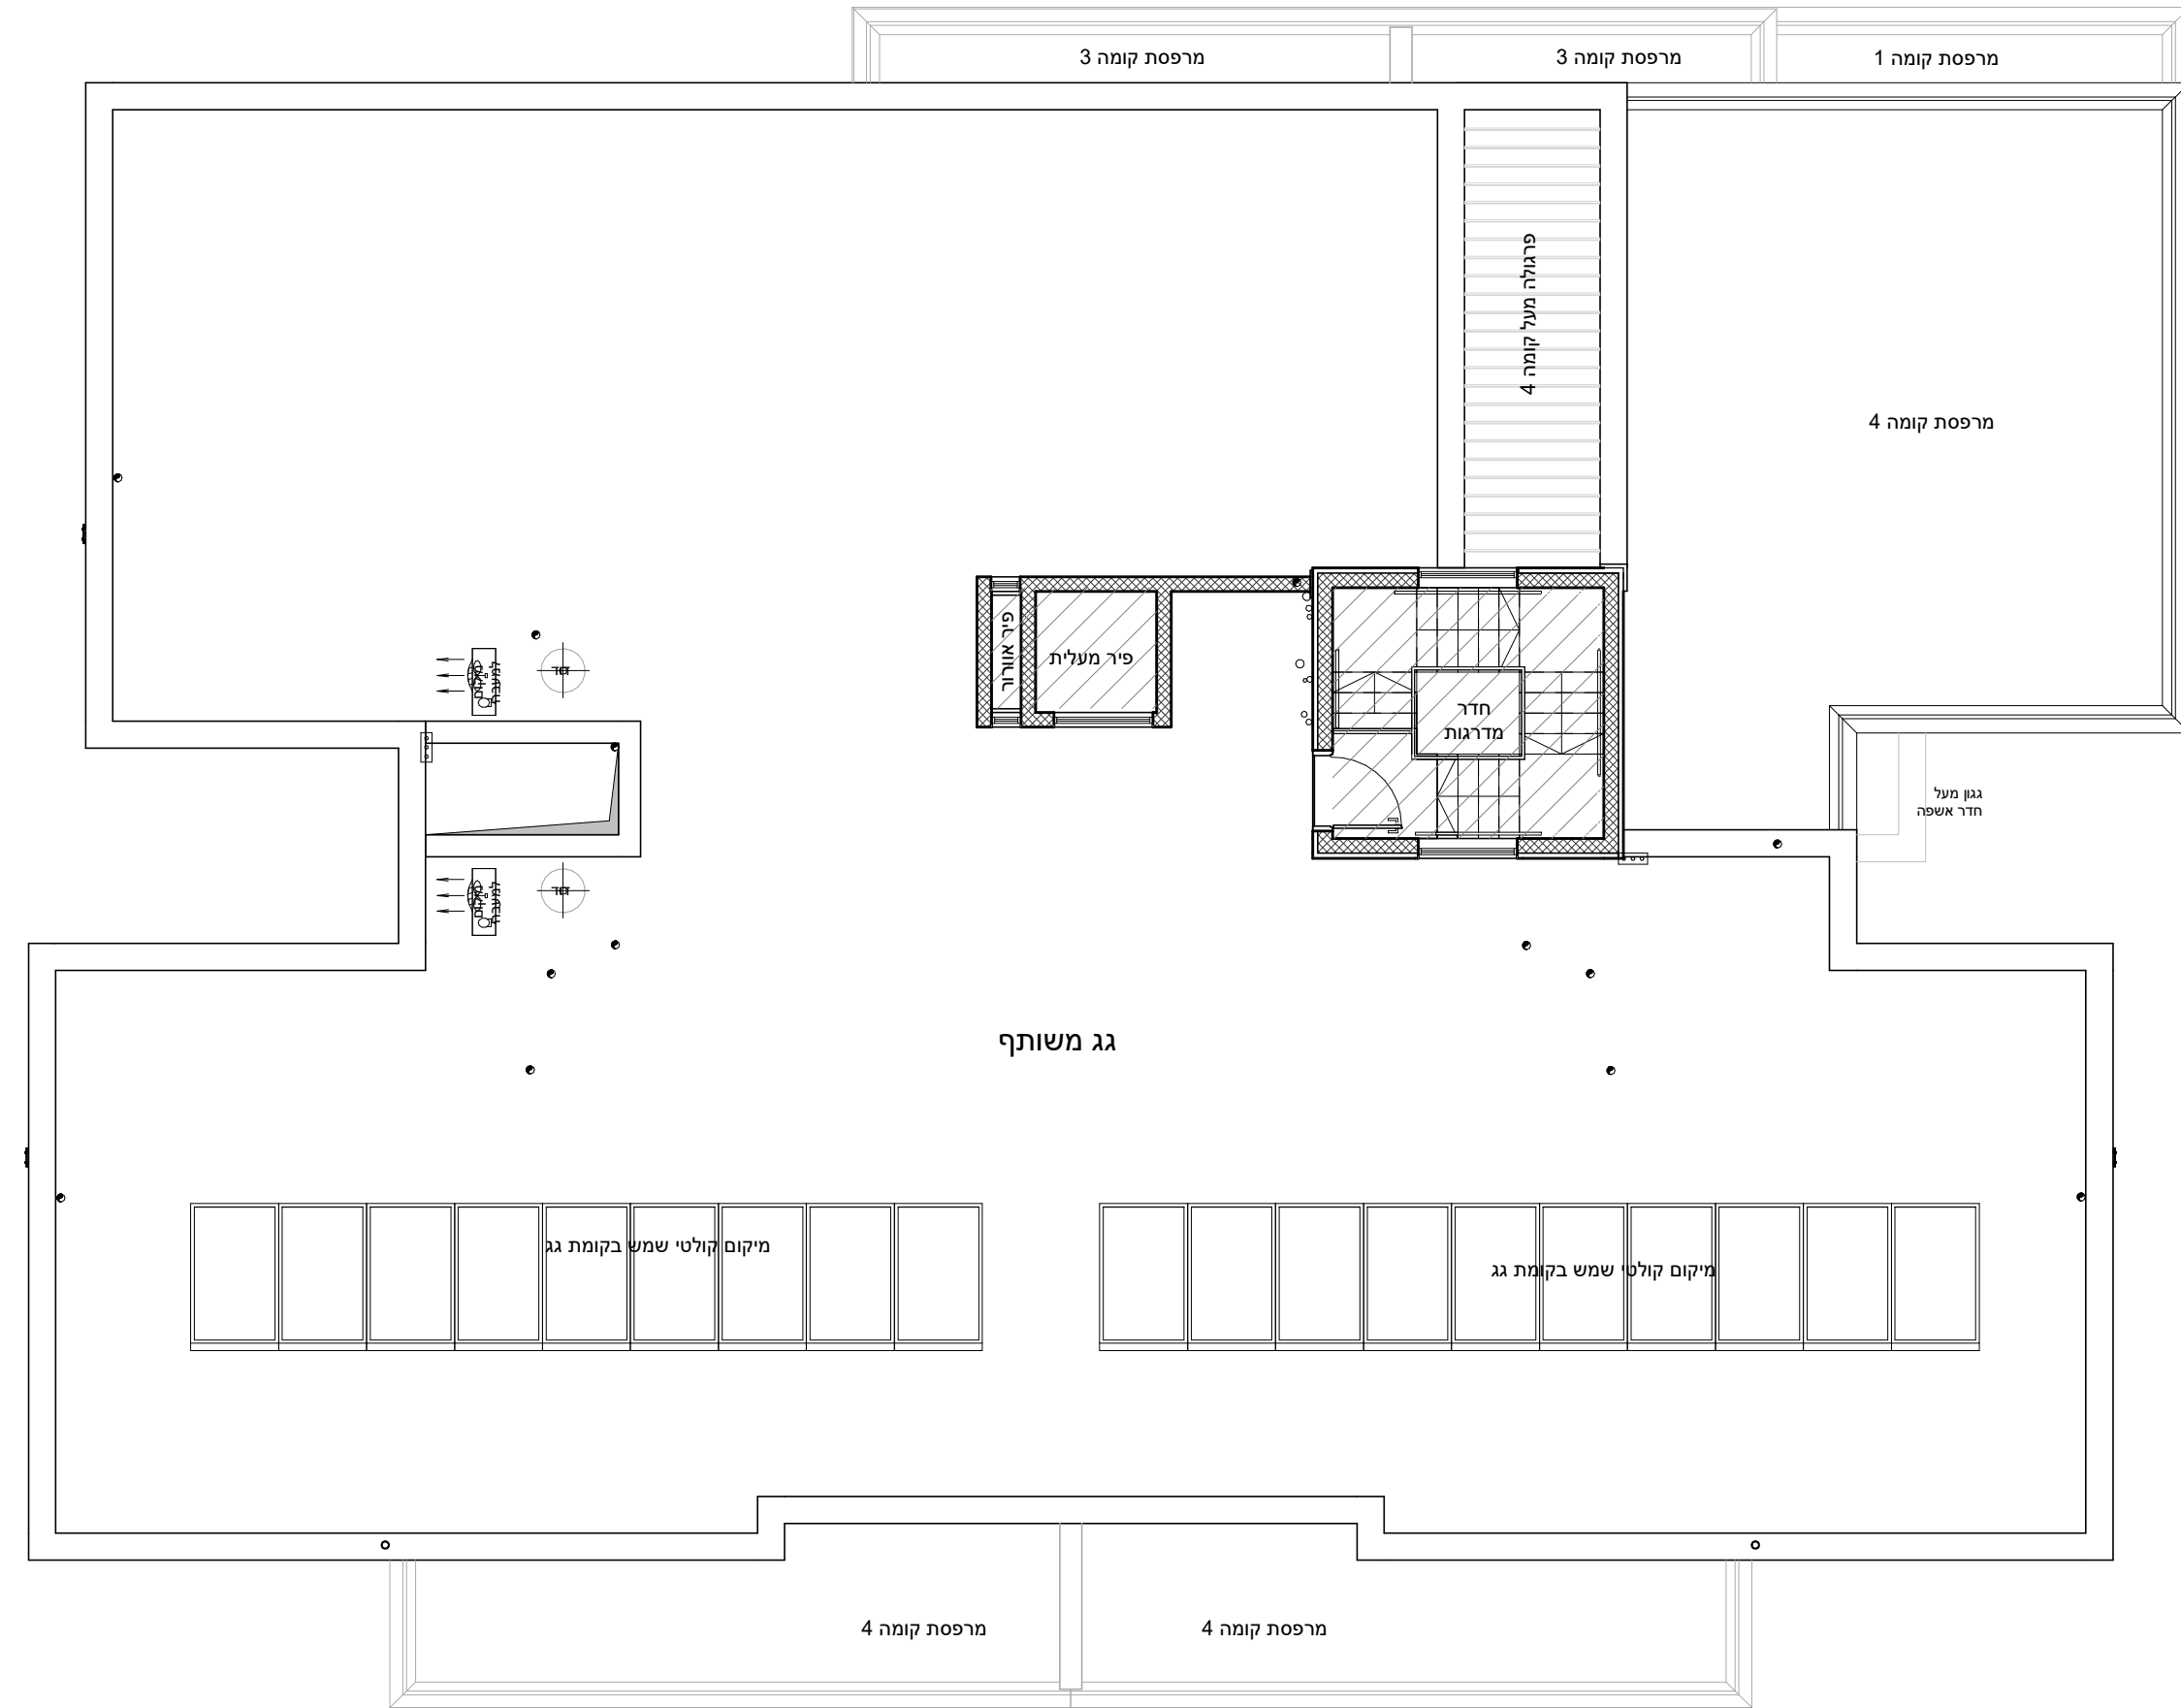


# מחיר למשתכן גן יבנה

\* ראה רשימת הערות ומקרא בתחילת קובץ תכניות המכר.

מס' מגרש: 382 (313)  
 בניין: A3  
 מס' קומה: גג  
 דגם דירה:  
 מס' דירה:  
 שטח דירה:  
 שטח מרפסת  
 שמש/או  
 גינה צמודה:  
 שם רוכש:  
 תאריך:

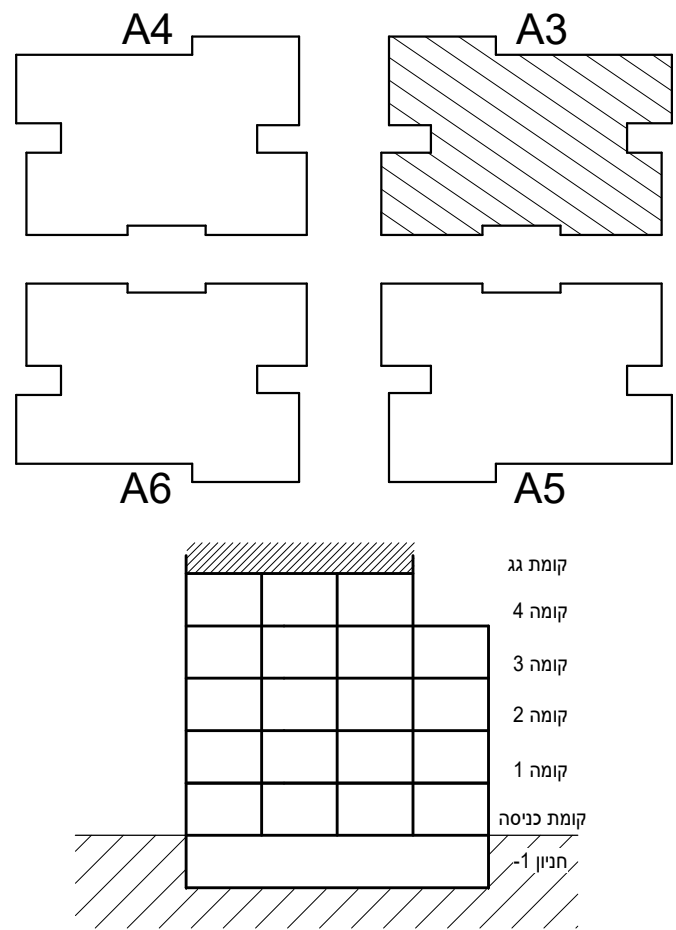

תכנית מכר: קומת גג בניין A3

קנה מידה 1 : 100

תאריך 02.02.2021 מהדורה 1

סטודיו הדס אדריכלות ועיצוב בע"מ  
המגינים 5 ק.אתא

