
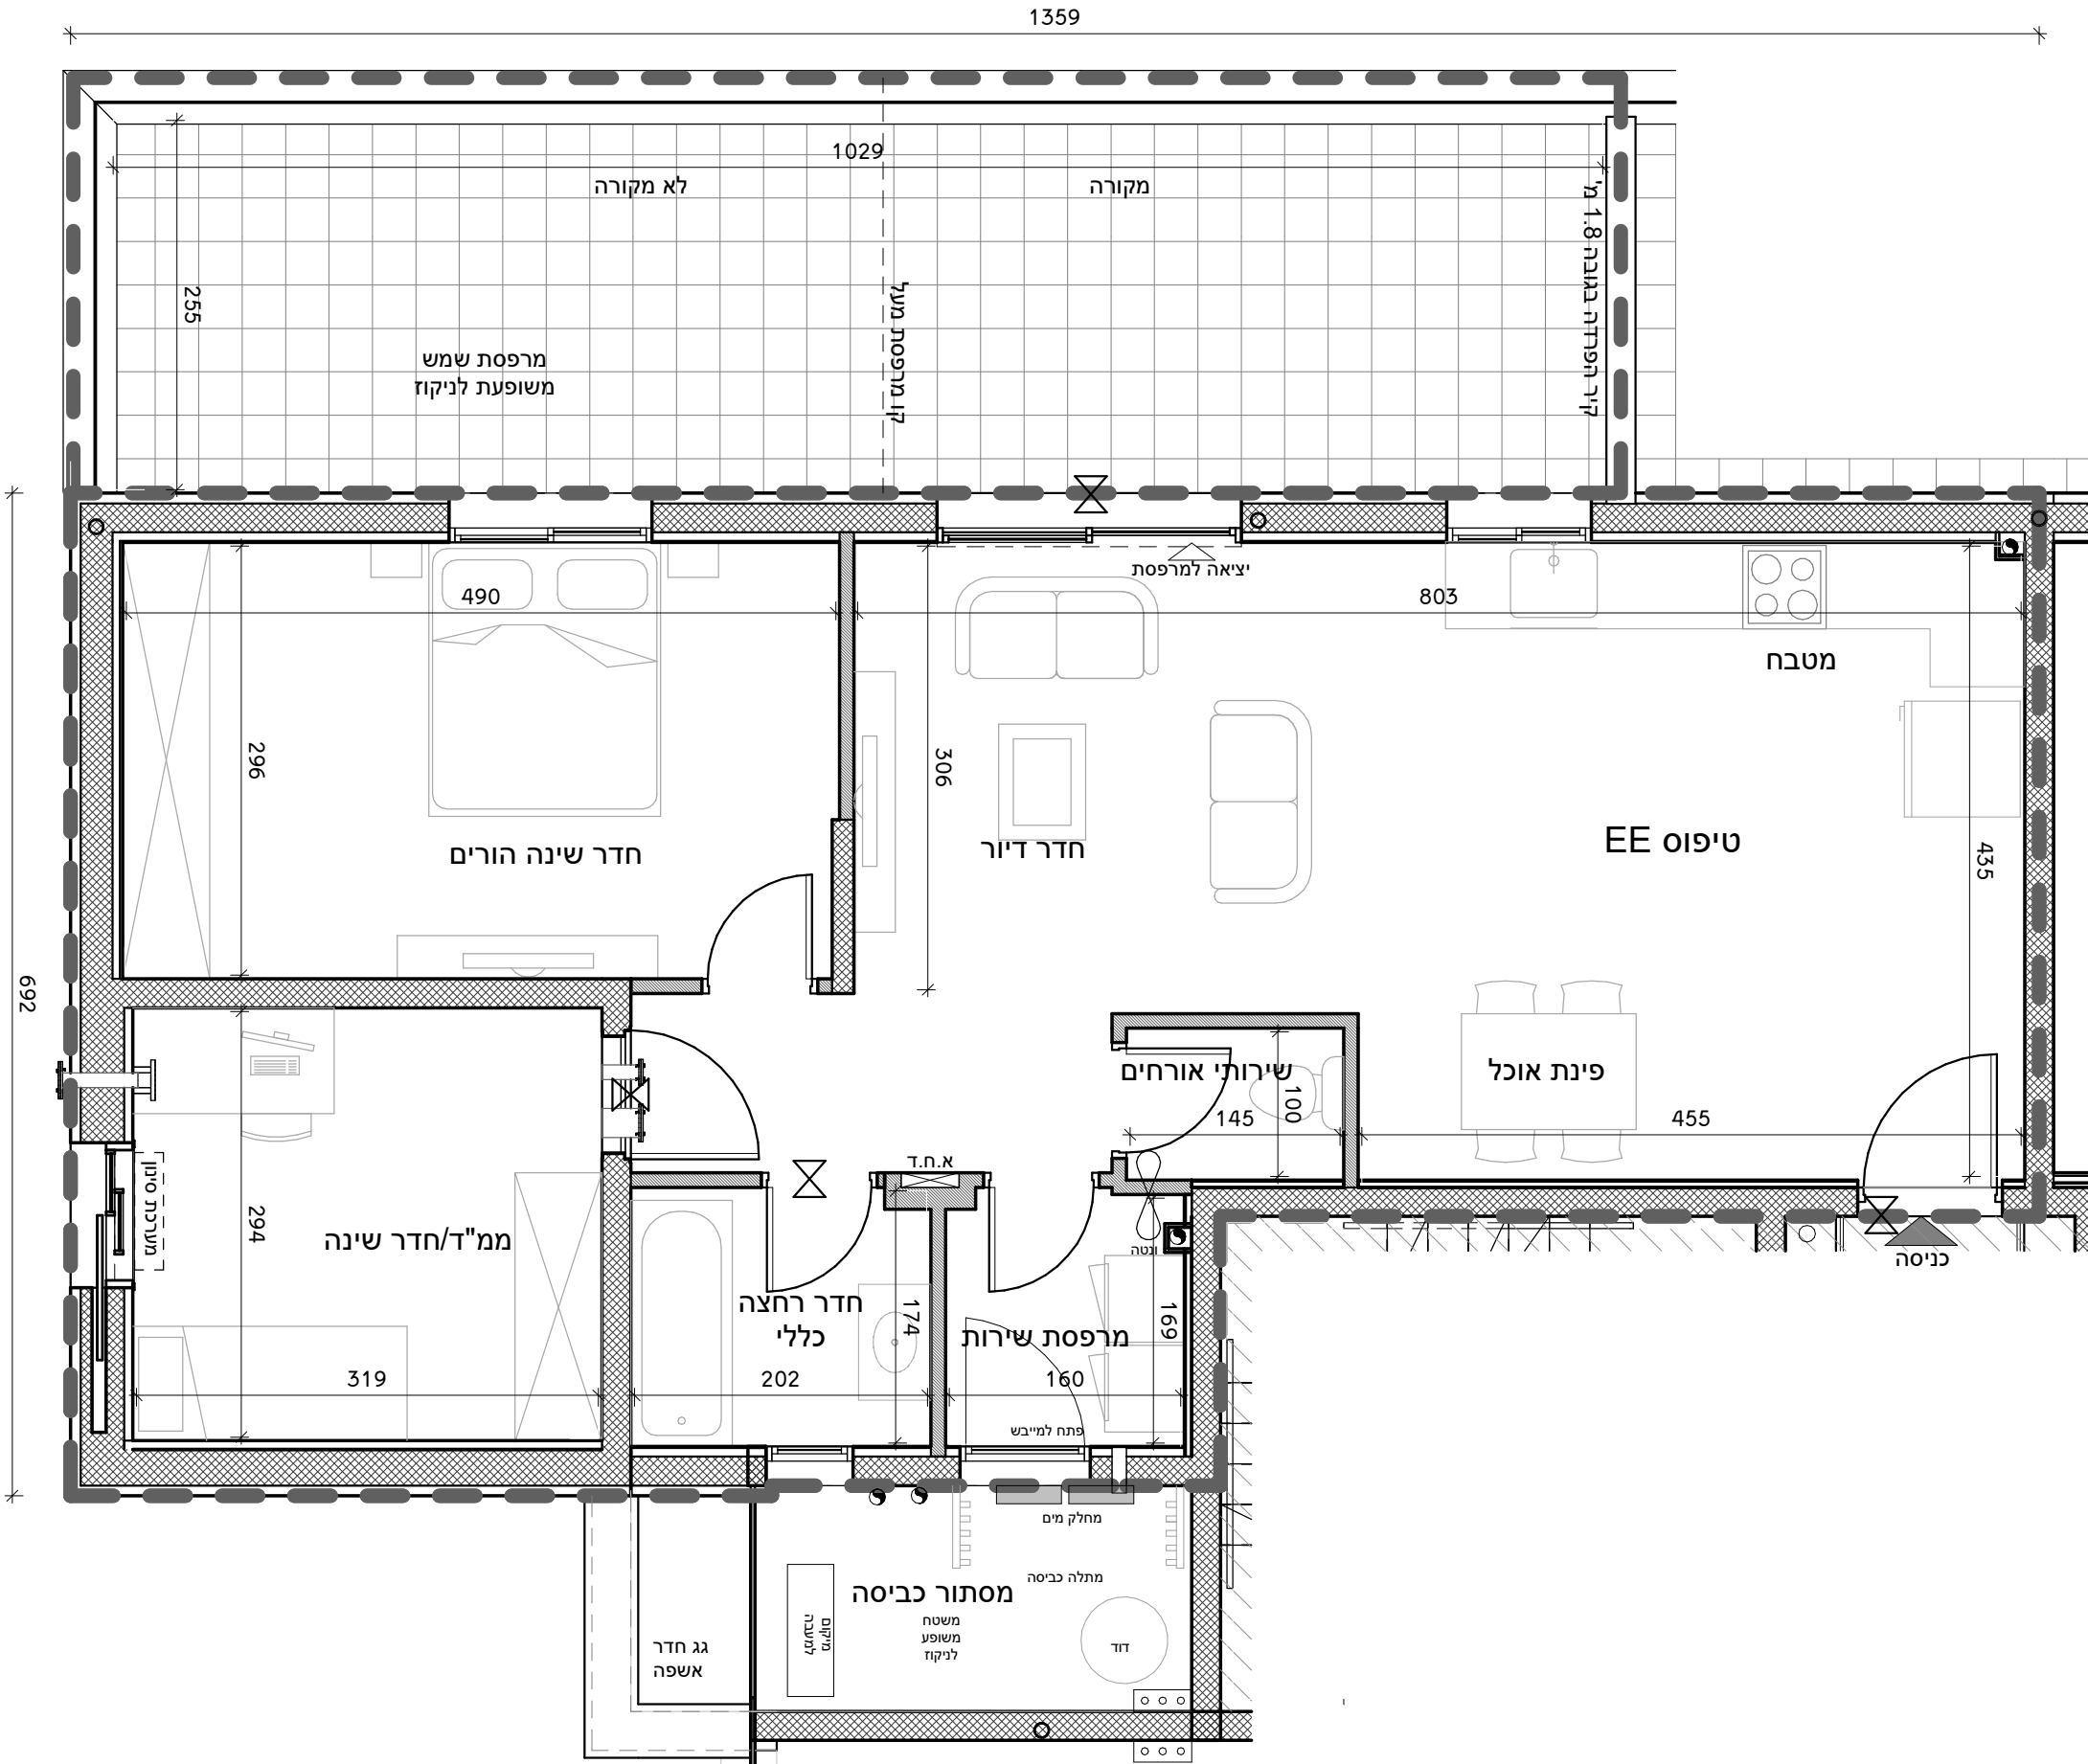
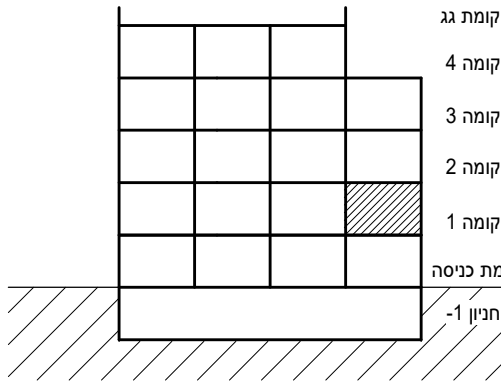


מחיר למשתכן
גן יבנה

* ראה רשימת הערות ומקרא בתחילת קובץ תכניות המכר.

מס' מגרש:	382 (314)
בניין:	A4
מס' קומה:	1
דגם דירה:	EE
מס' דירה:	5
שטח דירה:	כ- 82.99 מ"ר
שטח מרפסת שמש ו/או גינה צמודה:	כ- 30.69 מ"ר
שם רוכש:	
תאריך:	

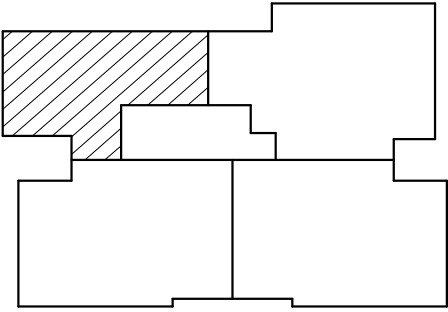

תכנית מכר: קומה 1 | טיפוס EE בניין A4

קנה מידה 1 : 50

תאריך 02.02.2021 מהדורה 1

סטודיו הדס אדריכלות ועיצוב בע"מ
המגינים 5 ק.אתא

