

מחיר למשתכן גן יבנה

* ראה רשימת הערות ומקרא בתחילת קובץ תכניות המכר.

מס' מגרש: 382 (314)

בניין: A4

מס' קומה: 3

דגם דירה:

מס' דירה:

שטח דירה:



שטח מרפסת

שמש ו/או

גינה צמודה:

שם רוכש:

תאריך:

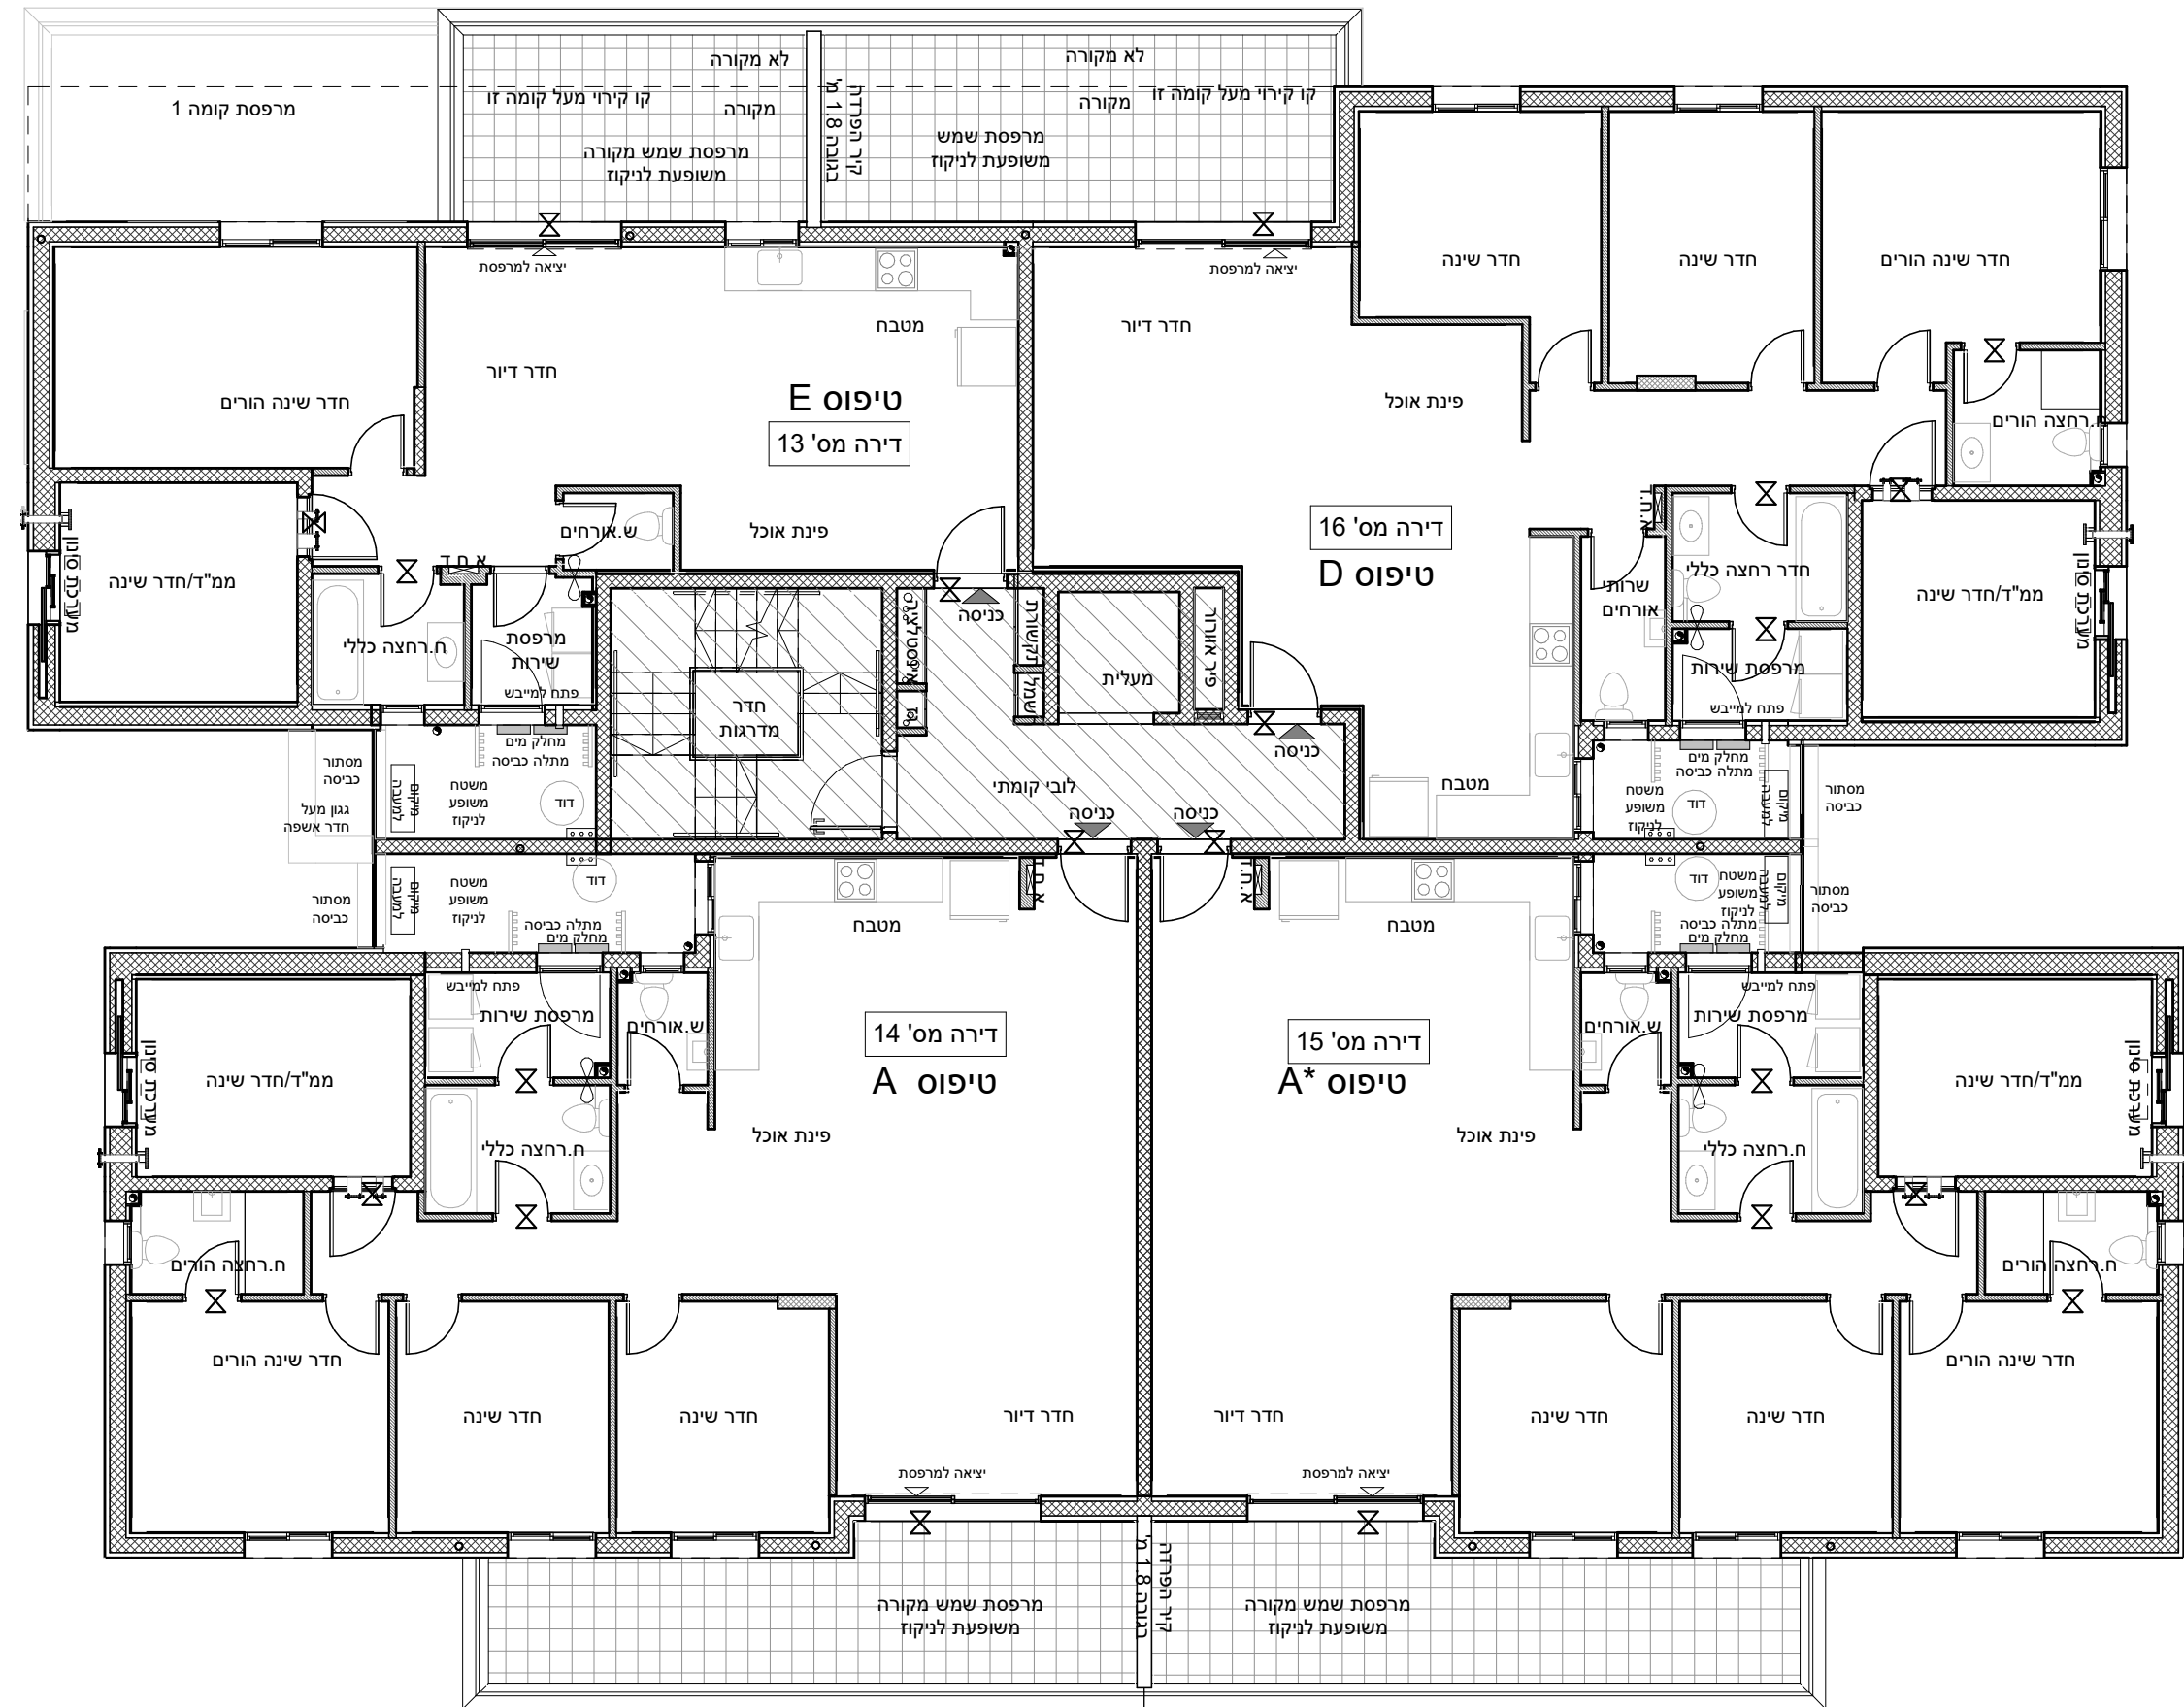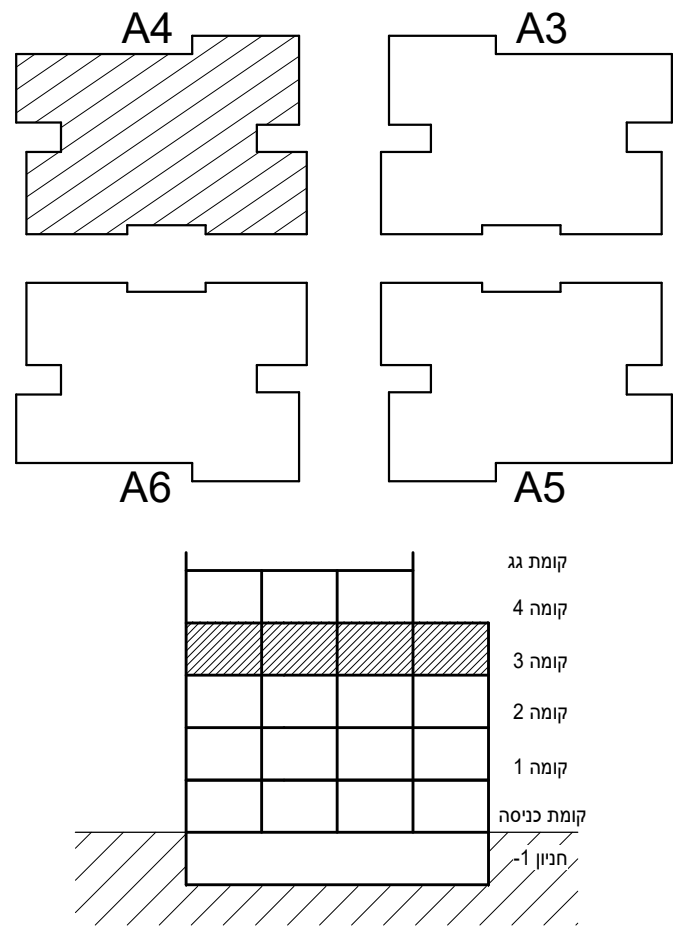

תכנית מכר: קומה 3 בניין A4

קנה מידה: 1 : 100

תאריך: 02.02.2021 מהדורה 1

סטודיו הדס אדריכלות ועיצוב בע"מ
המגינים 5 ק.אתא

