

מחיר למשתכן גן יבנה

* ראה רשימת הערות ומקרא בתחילת קובץ תכניות המכר.

מס' מגרש: 382 (314)

בניין: A4

מס' קומה: גג

דגם דירה:

מס' דירה:

שטח דירה:



שטח מרפסת

שמש ו/או

גינה צמודה:

שם רוכש:

תאריך:

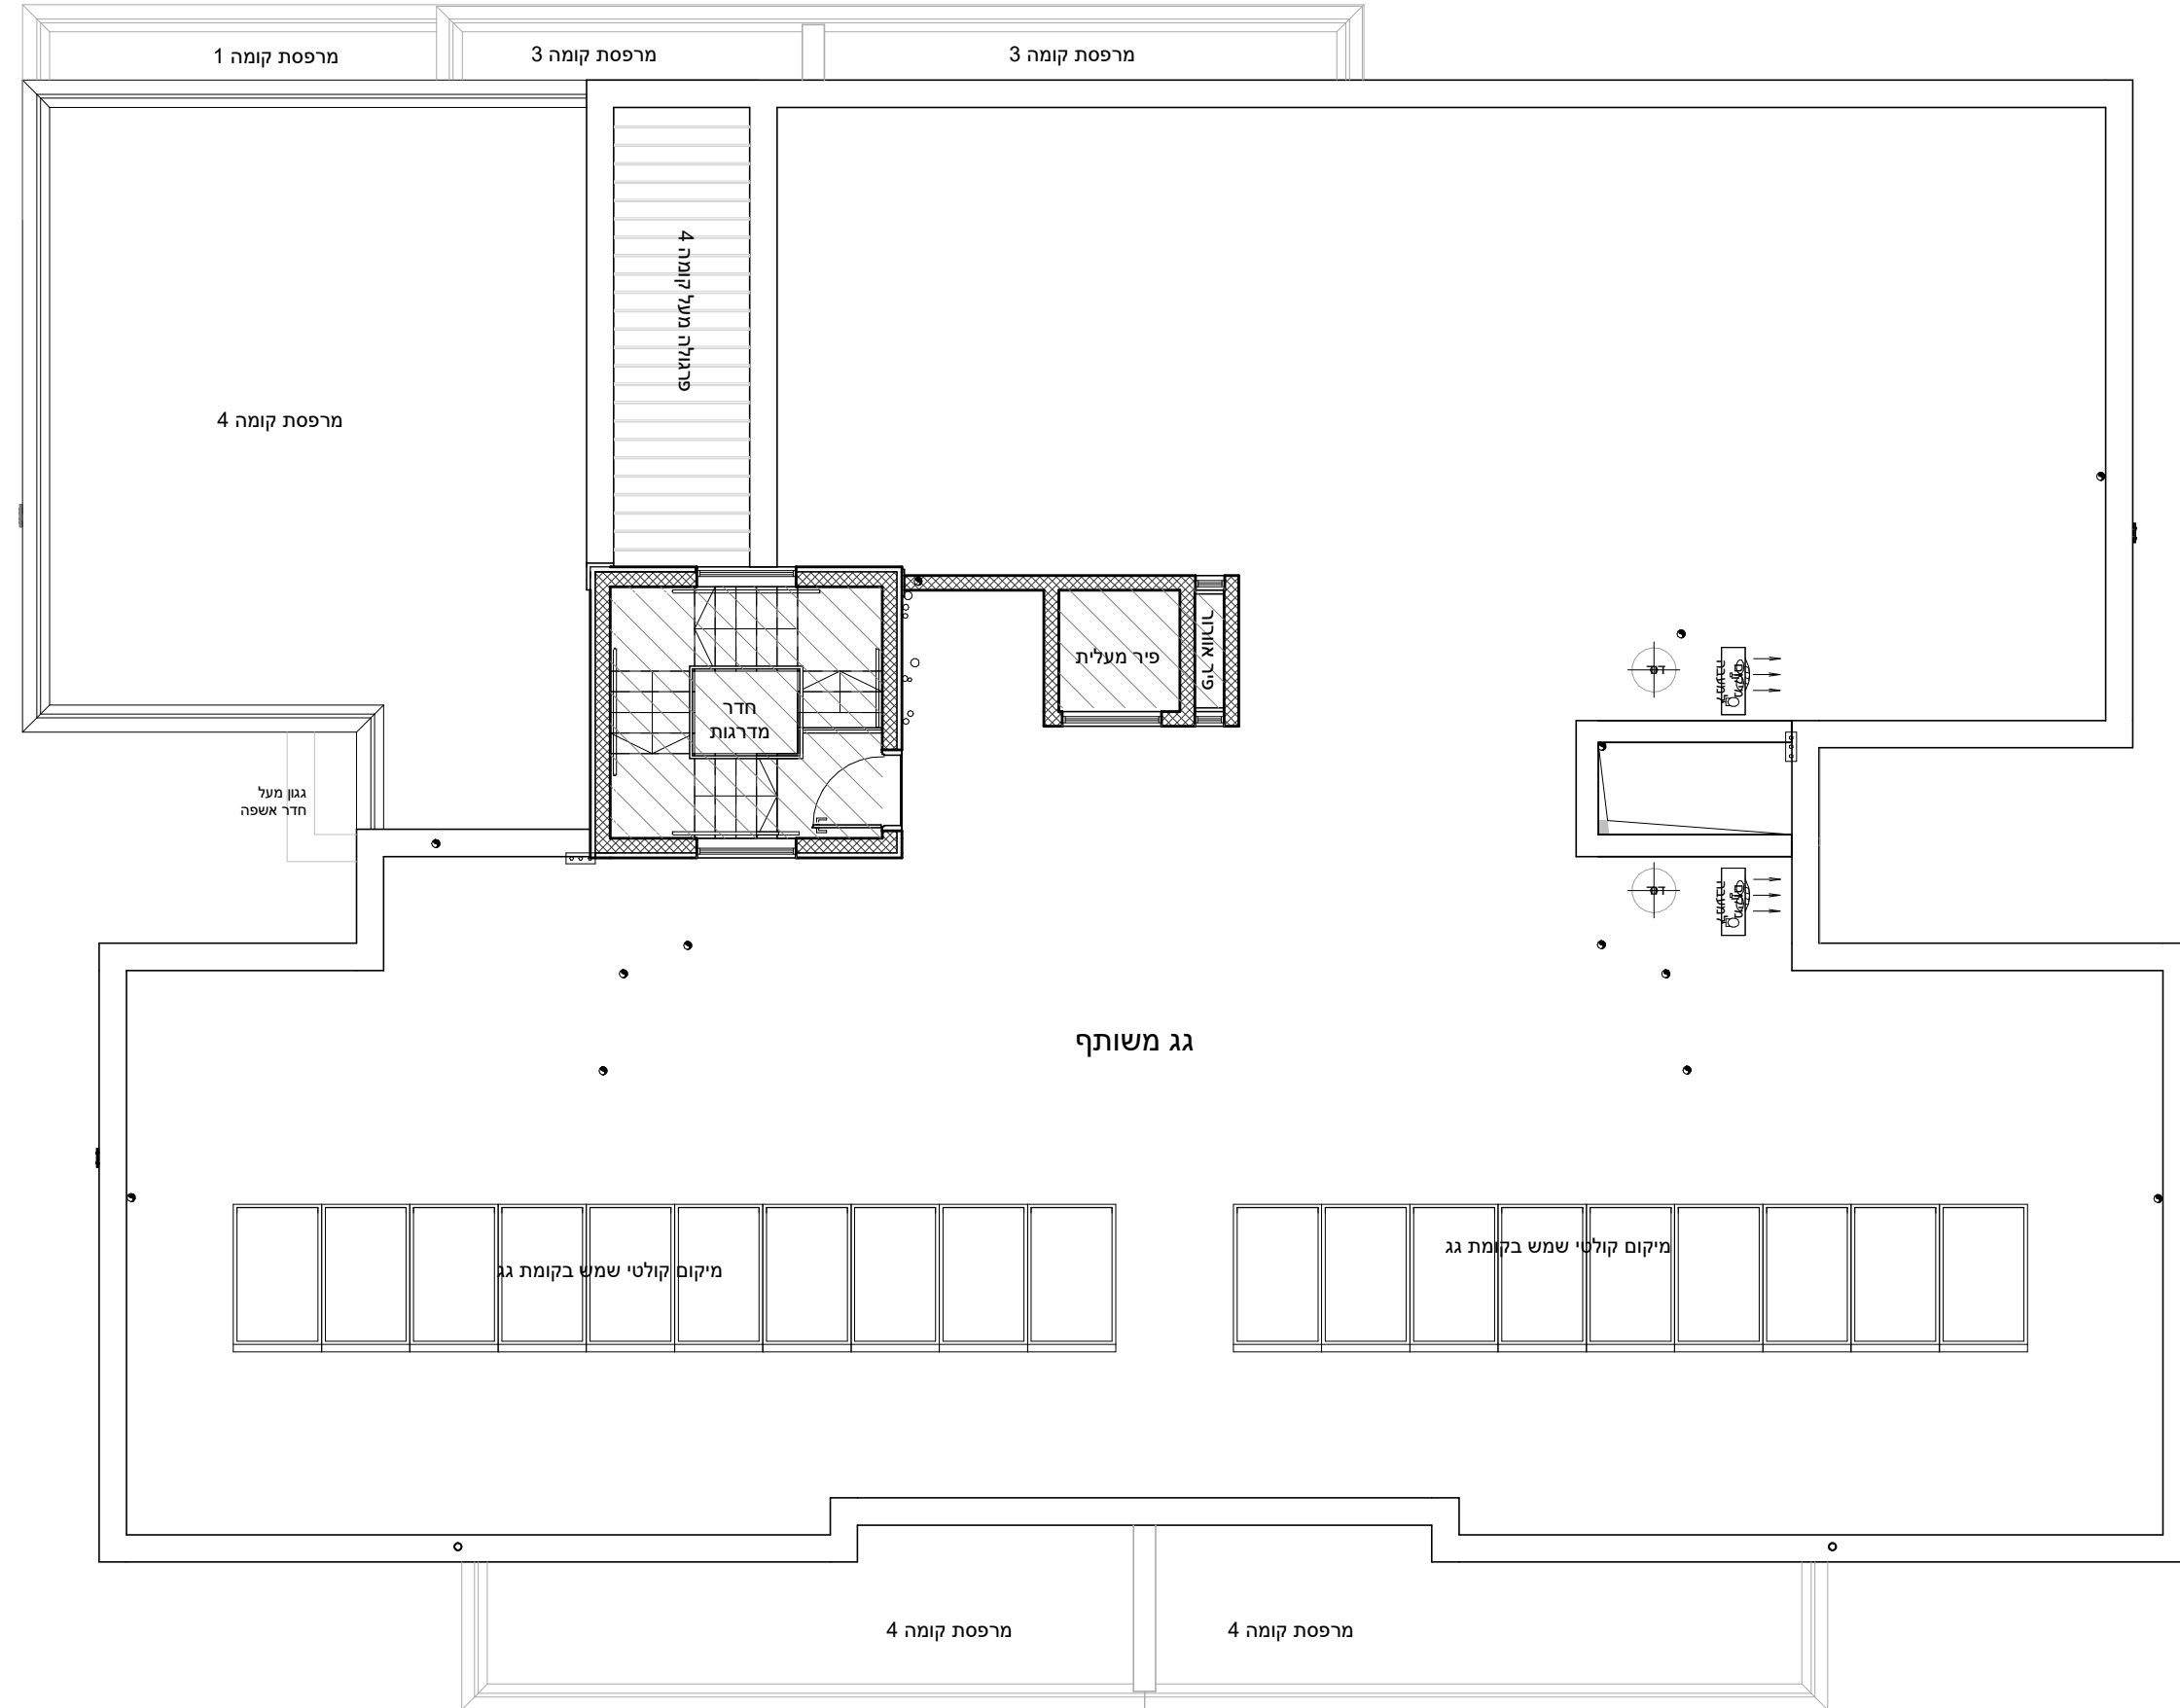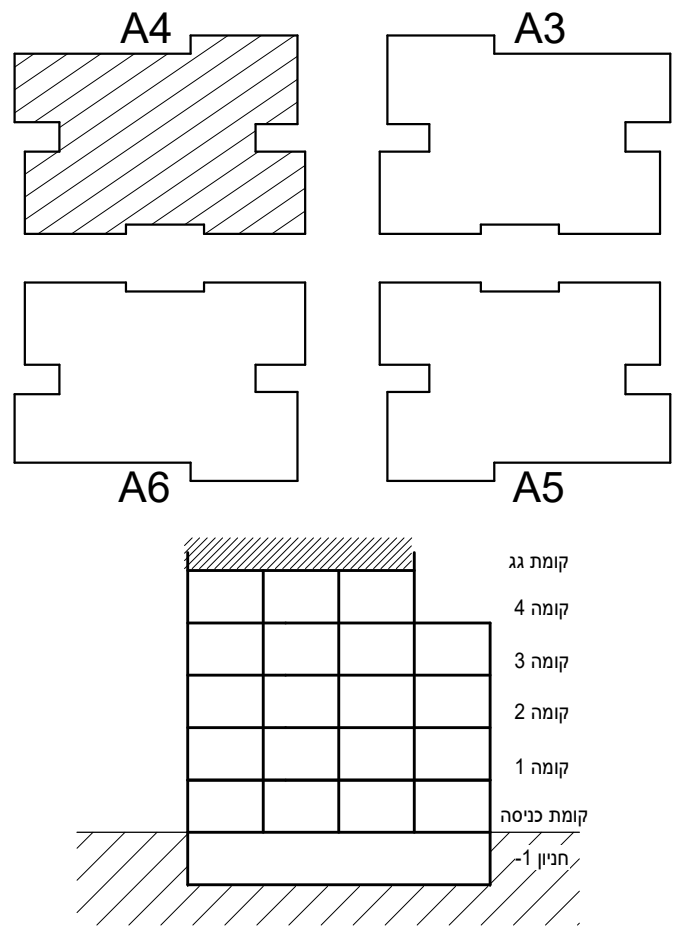

| | |
|--|------------|
| תכנית מכר: קומת גג | בניין A4 |
| קנה מידה | 1 : 100 |
| תאריך | 02.02.2021 |
| מהדורה | 1 |
| סטודיו הדס אדריכלות ועיצוב בע"מ המגינים 5 ק.אתא | |

