

# מחיר למשתכן גן יבנה

\* ראה רשימת הערות ומקרא בתחילת קובץ תכניות המכר.

מס' מגרש: (315) 382

בניין: A5

מס' קומה: 1

דגם דירה:

מס' דירה:

שטח דירה:




שטח מרפסת

שמש/או

גינה צמודה:

שם רוכש:

תאריך:

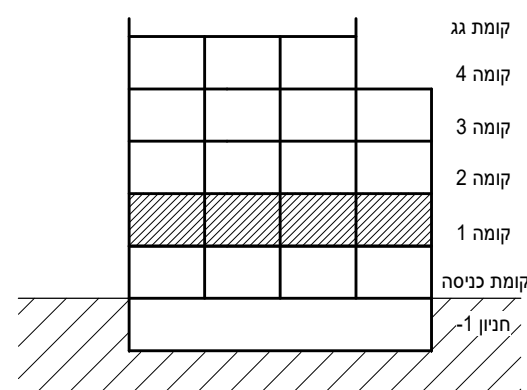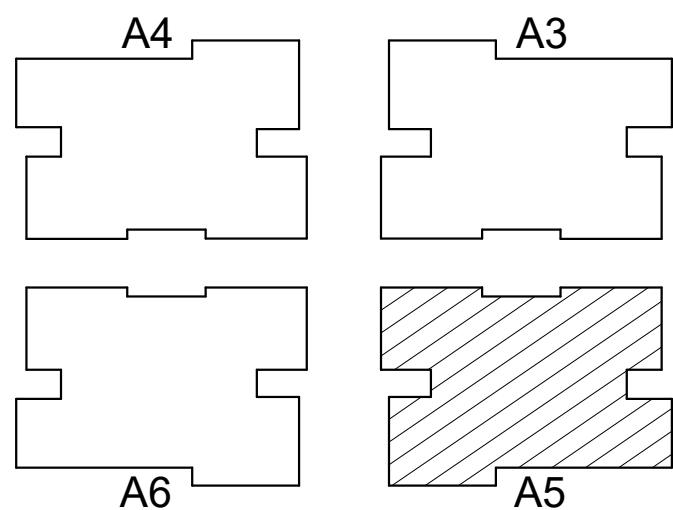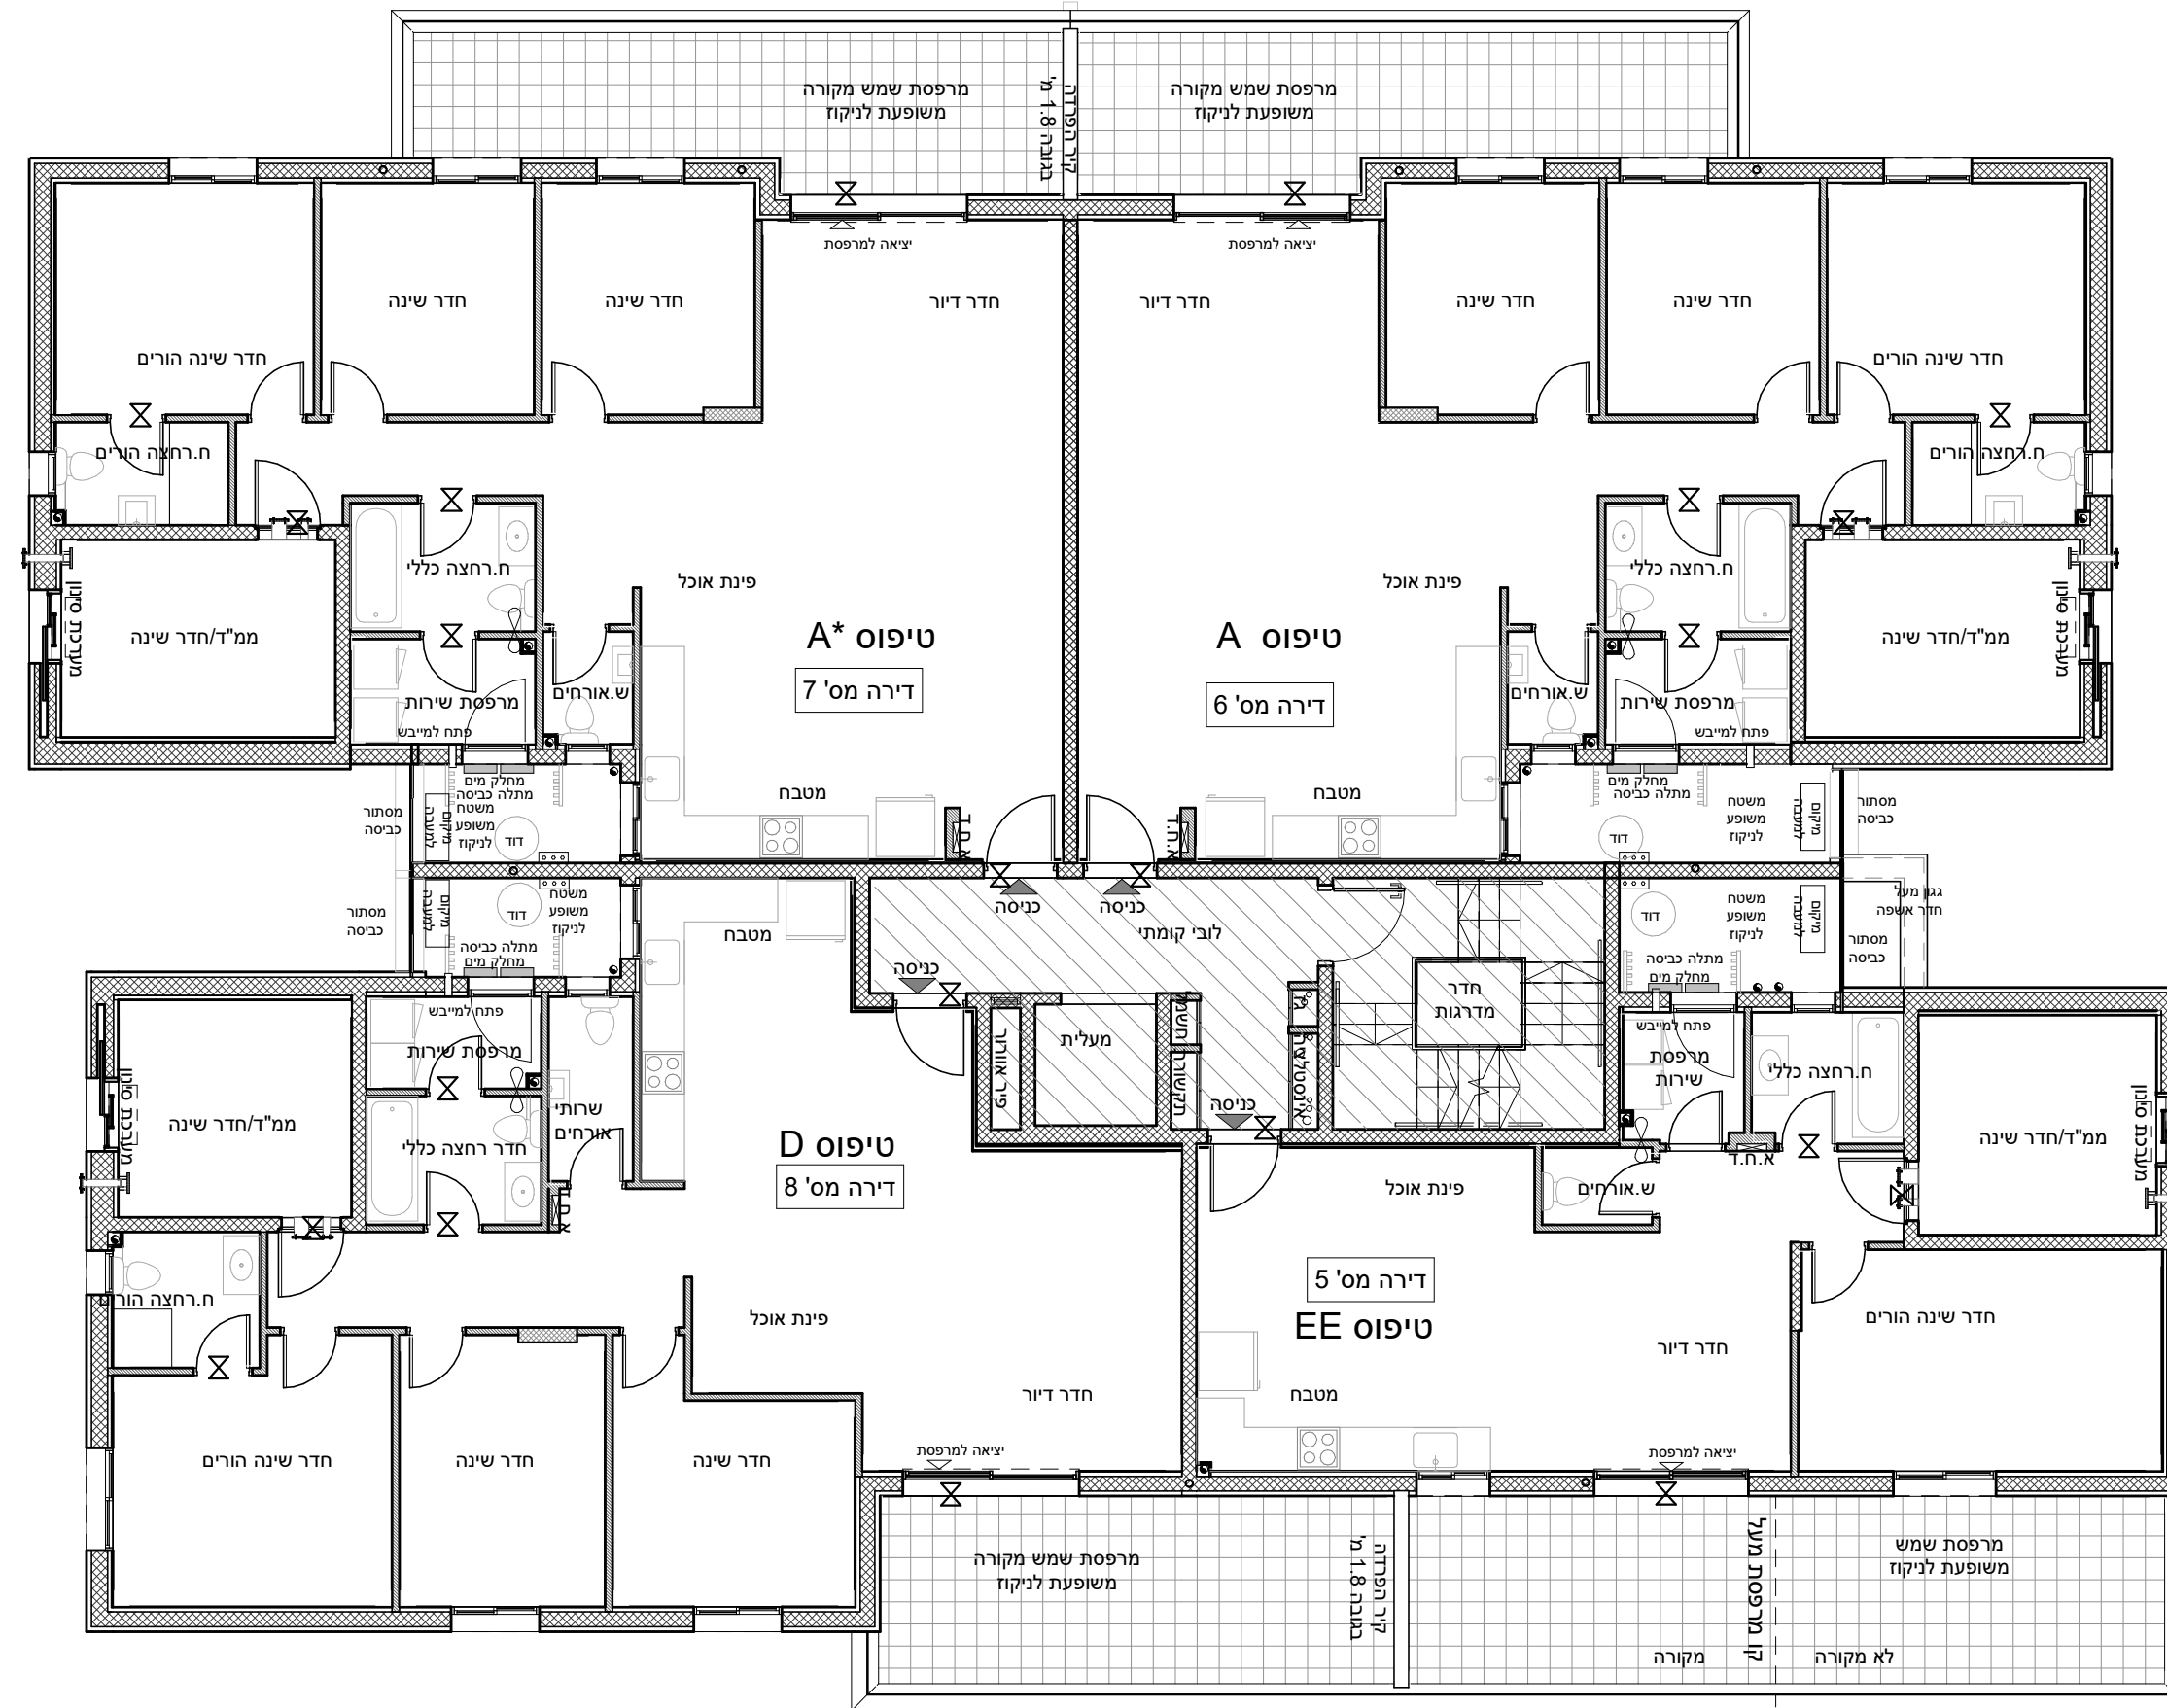

תכנית מכר: קומה 1 בניין A5

קנה מידה: 1 : 100

תאריך: 02.02.2021 מהדורה 1

סטודיו הדס אדריכלות ועיצוב בע"מ  
המגינים 5 ק.אתא

