

# מחיר למשתכן גן יבנה

\* ראה רשימת הערות ומקרא בתחילת קובץ תכניות המכר.

מס' מגרש: (315) 382

בניין: A5

מס' קומה: 3

דגם דירה:

מס' דירה:

שטח דירה:



שטח מרפסת

שמש ו/או


גינה צמודה:

שם רוכש:

תאריך:

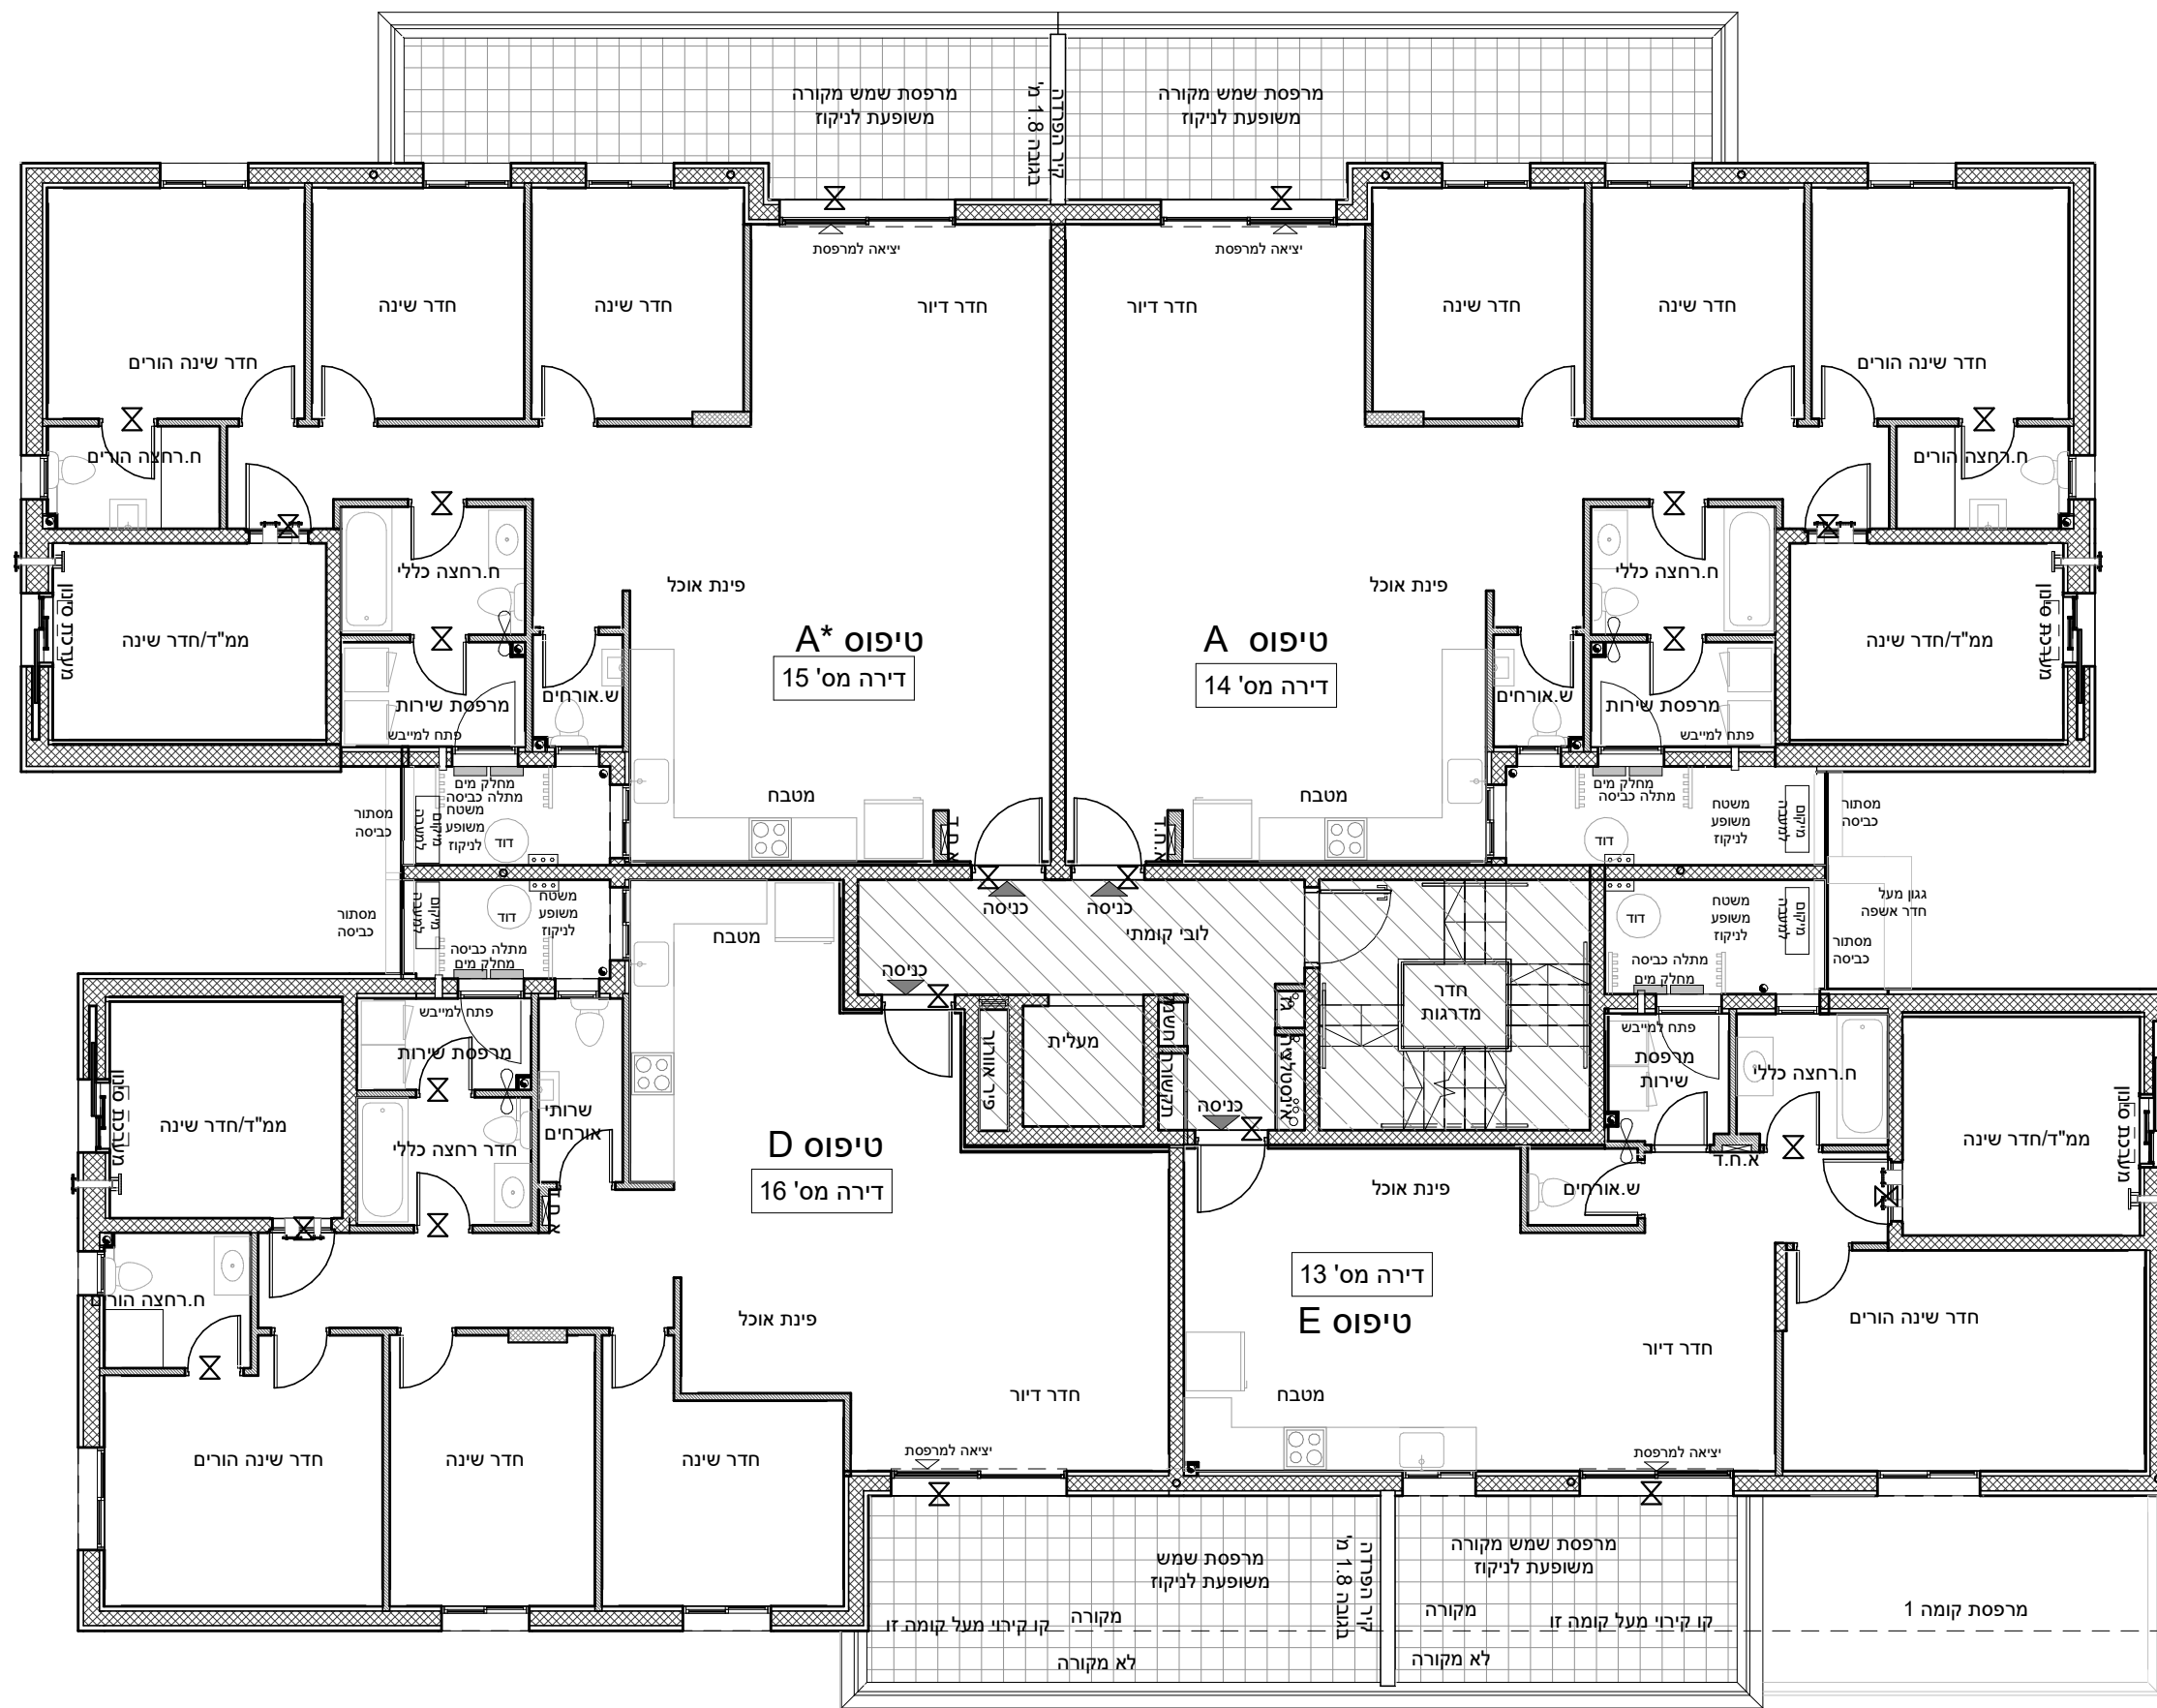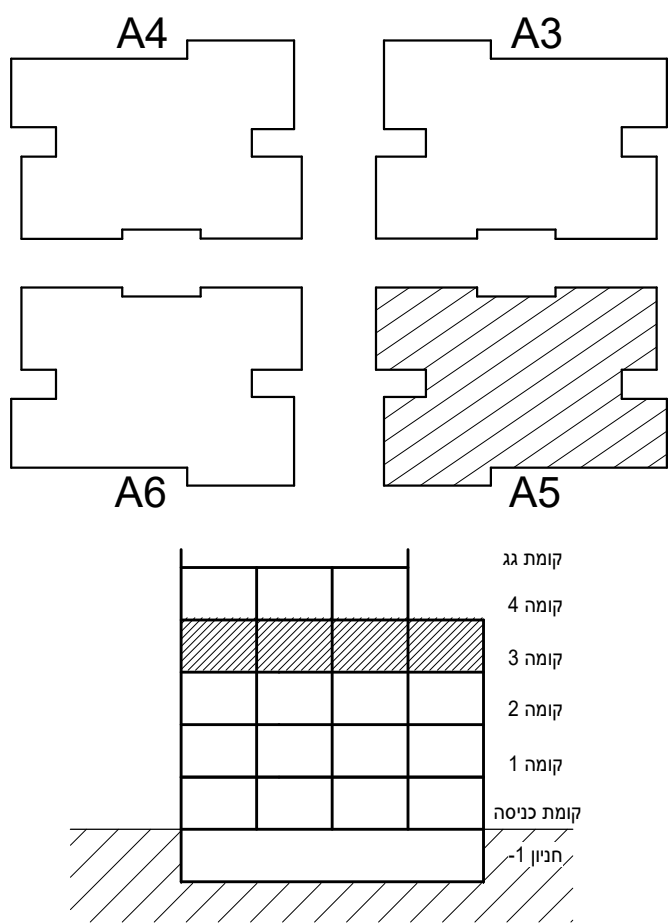

תכנית מכר: קומה 3	בניין A5
קנה מידה: 1 : 100	
תאריך: 02.02.2021	מהדורה 1

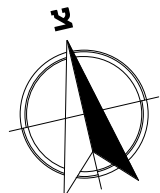

טרם התקבל היתר. יתכנו שינויים והתאמות ככל שידרשו ע"י הרשויות המוסמכות, המתכננים והיועצים השונים.