

מחיר למשתכן גן יבנה

* ראה רשימת הערות ומקרא בתחילת קובץ תכניות המכר.

מס' מגרש: 382 (315)

בניין: A5

מס' קומה: גג

דגם דירה:

מס' דירה:

שטח דירה:



שטח מרפסת

שמש/או

גינה צמודה:

שם רוכש:

תאריך:

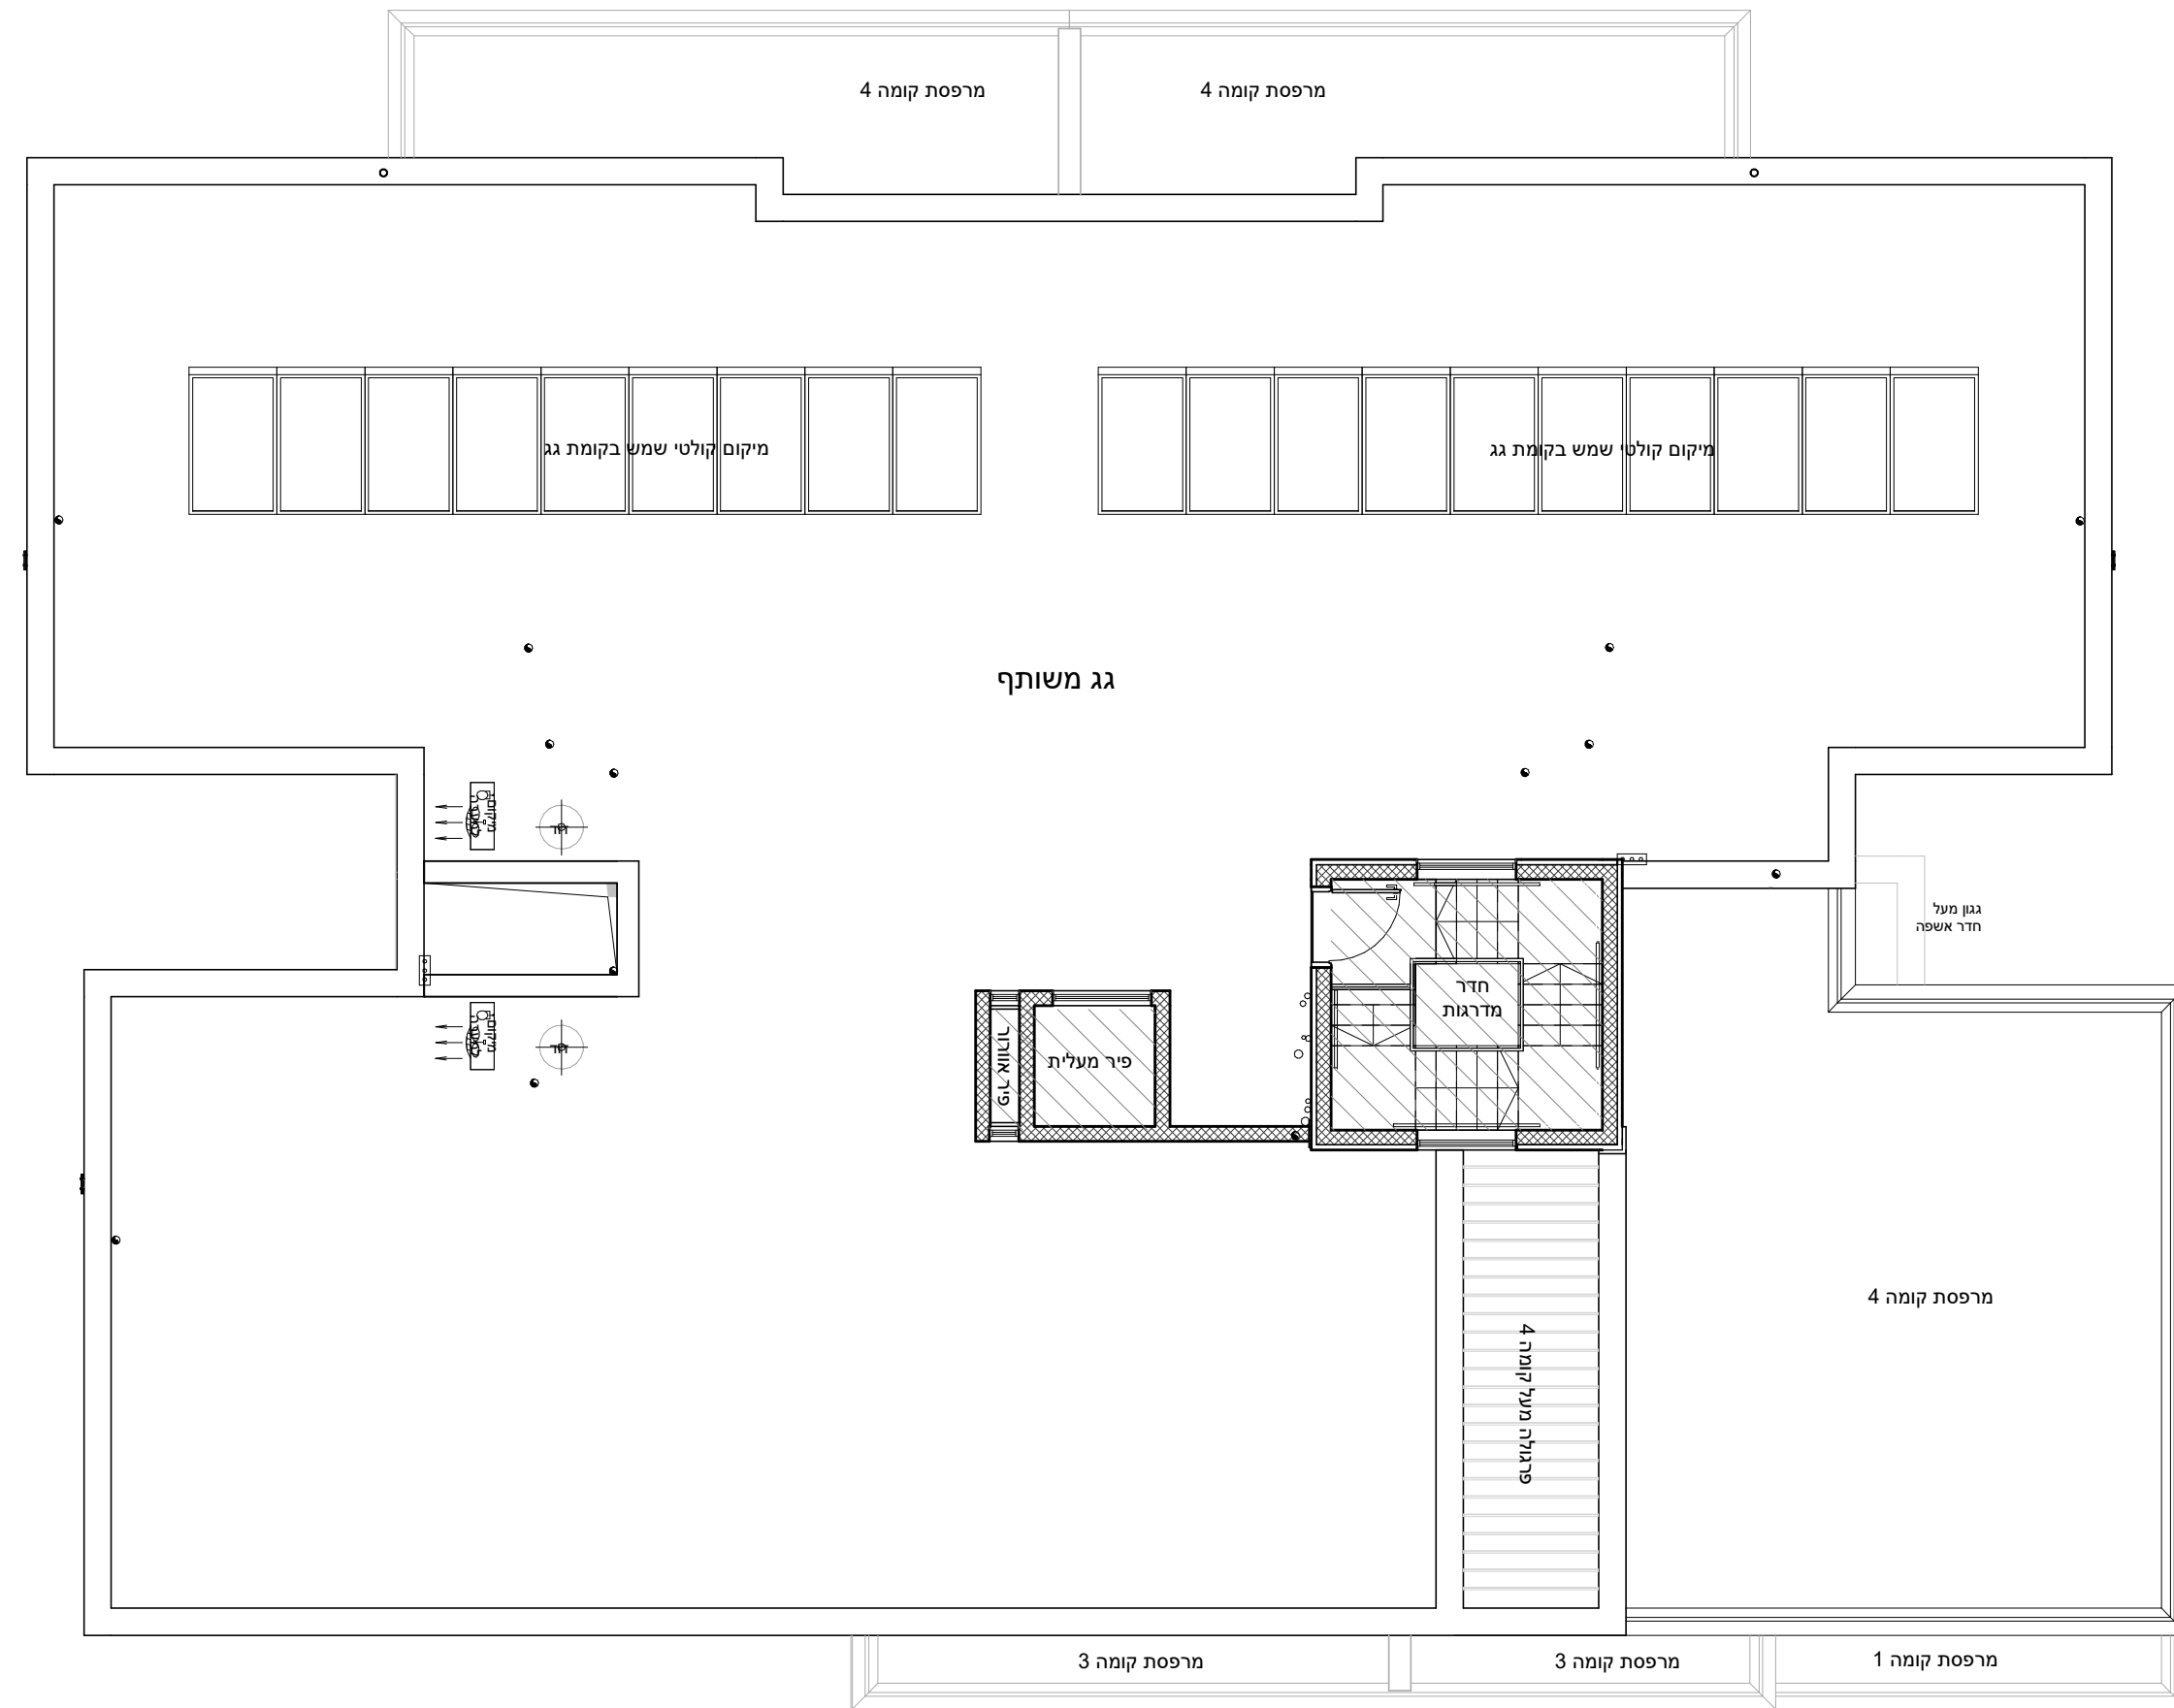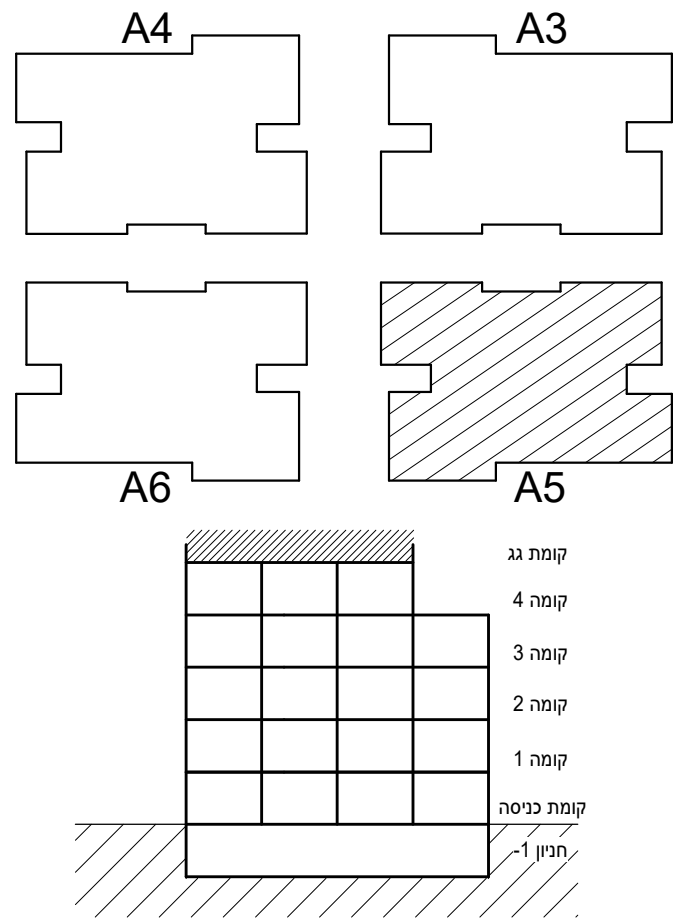

תכנית מכר: קומת גג בניין A5

קנה מידה: 1 : 100

תאריך: 02.02.2021 מהדורה 1

סטודיו הדס אדריכלות ועיצוב בע"מ
המגינים 5 ק.אתא

