

# מחיר למשתכן גן יבנה

\* ראה רשימת הערות ומקרא בתחילת קובץ תכניות המכר.

מס' מגרש: 382 (315)

בניין: A5

מס' קומה: גג עליון

דגם דירה:

מס' דירה:

שטח דירה:




שטח מרפסת

שמש ו/או

גינה צמודה:

שם רוכש:

תאריך:

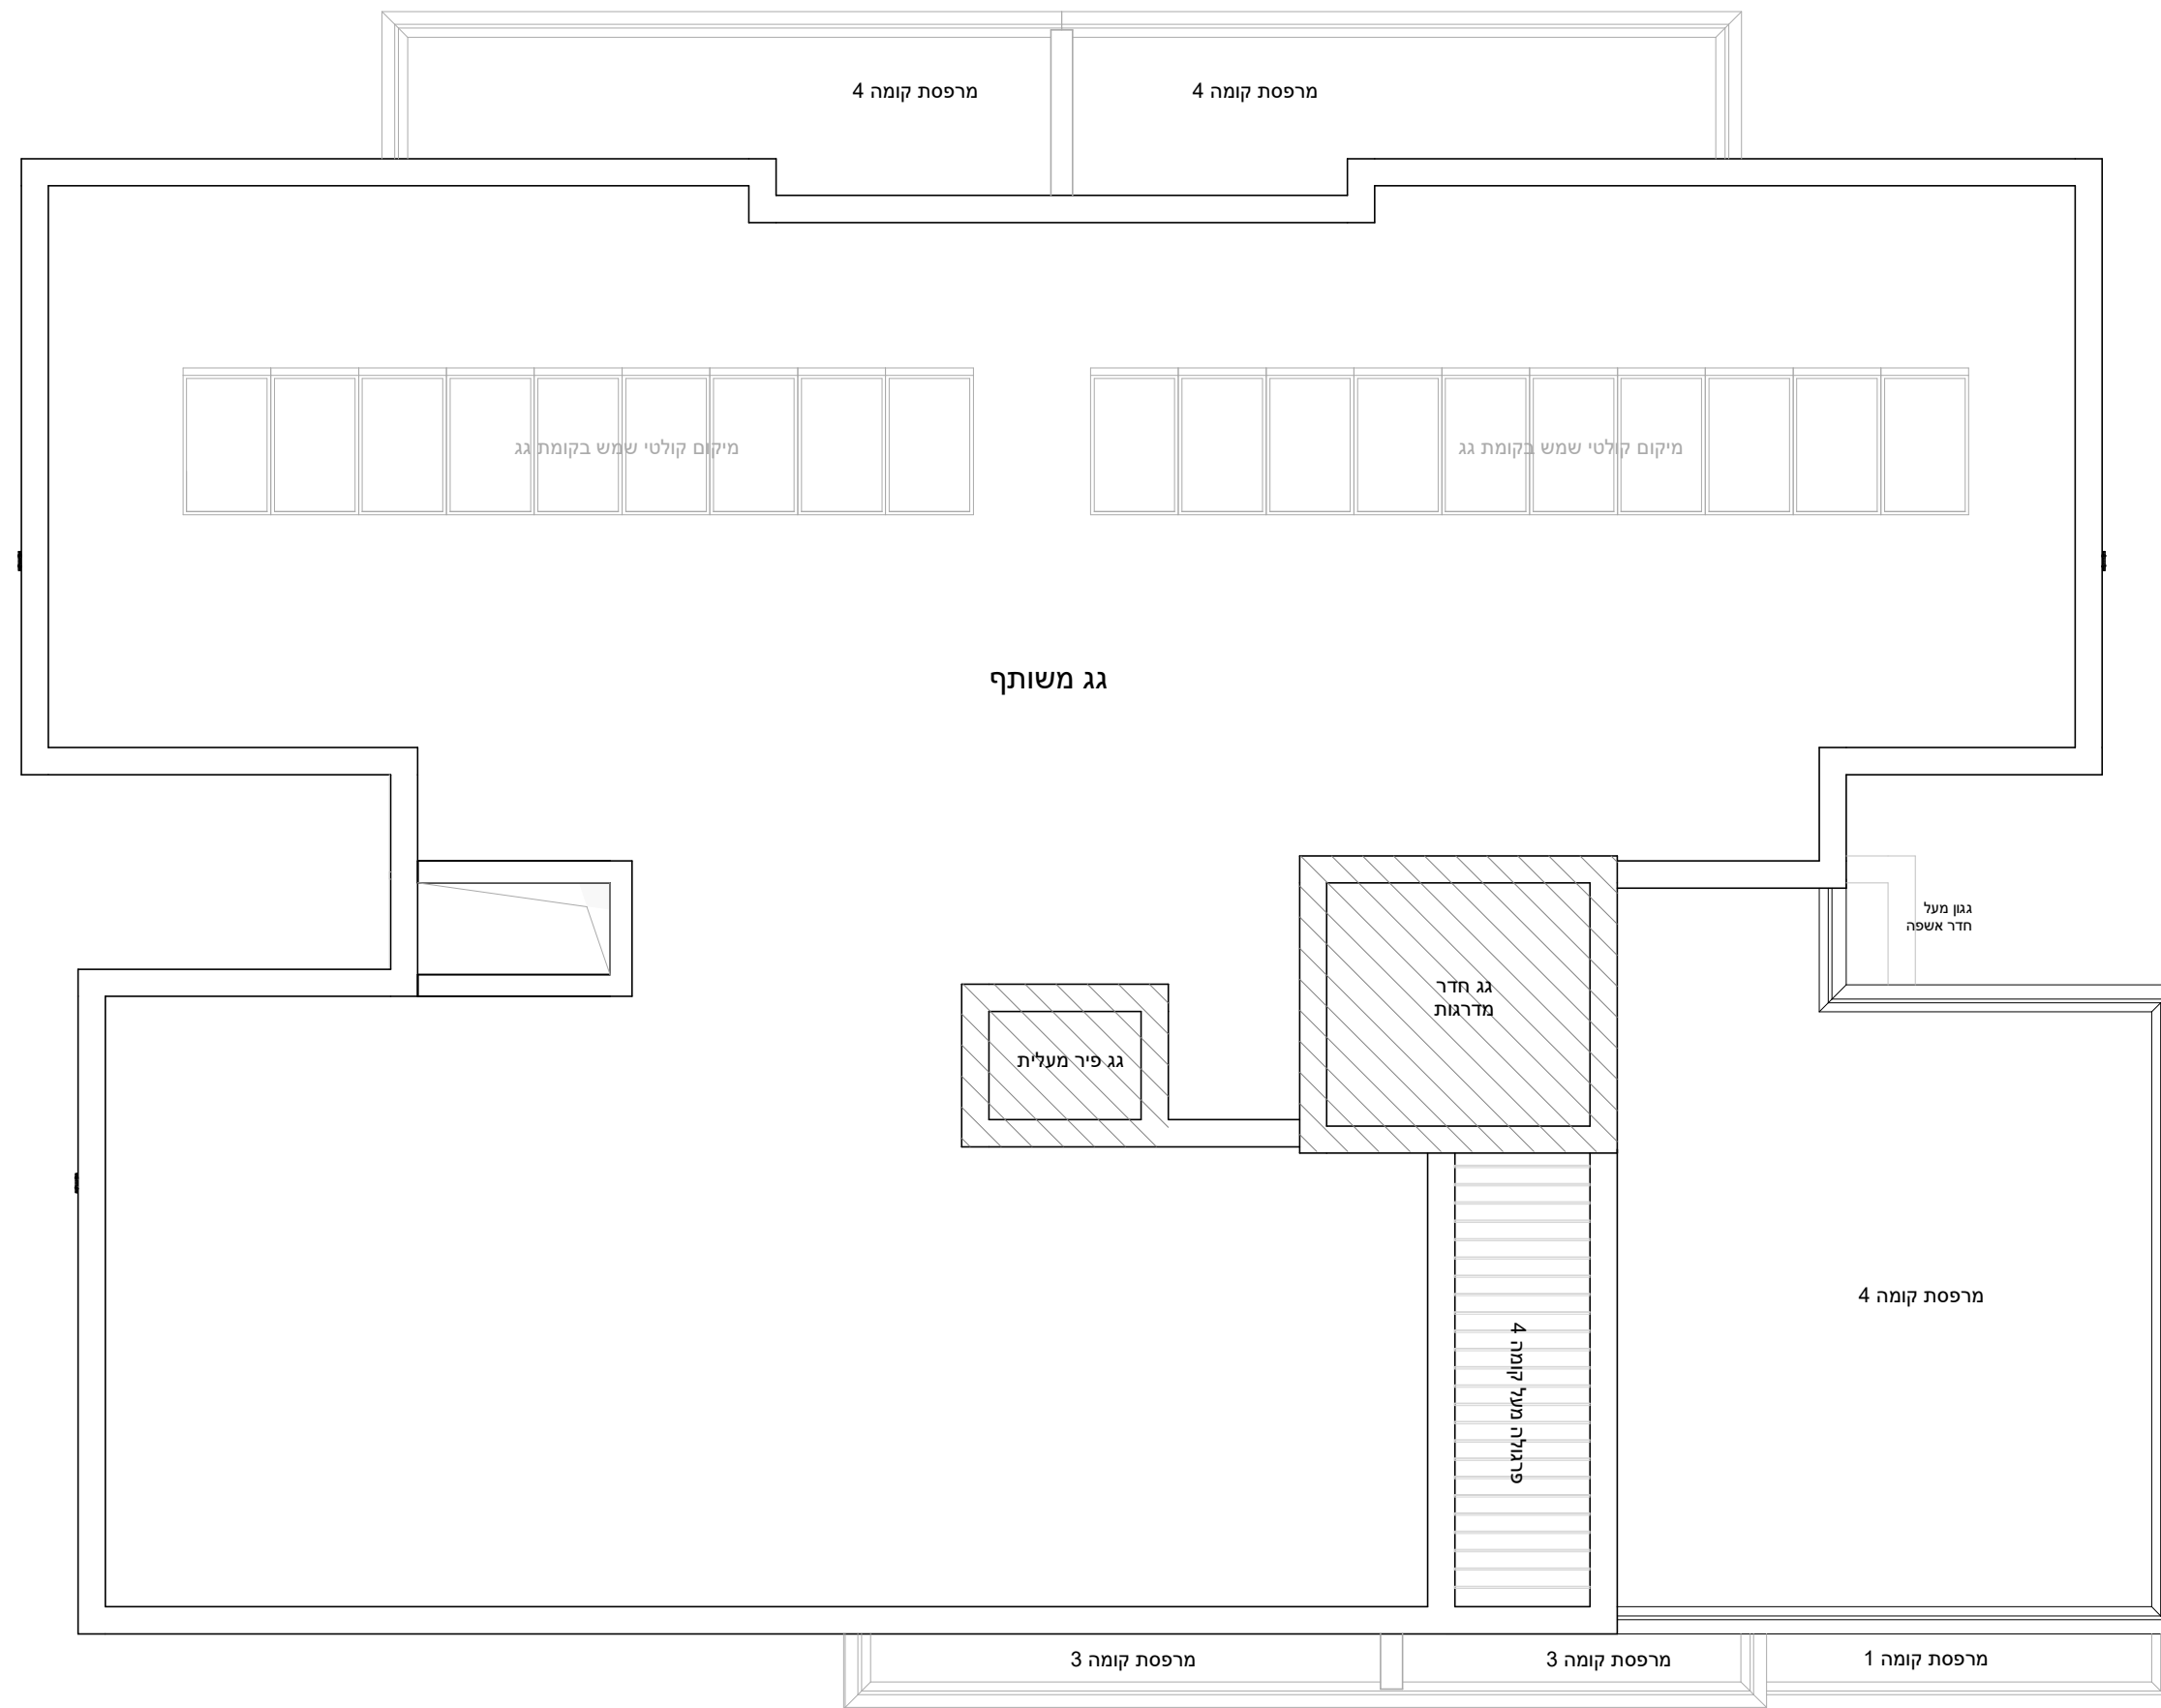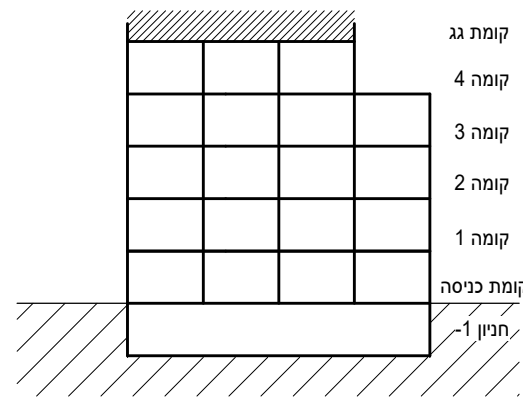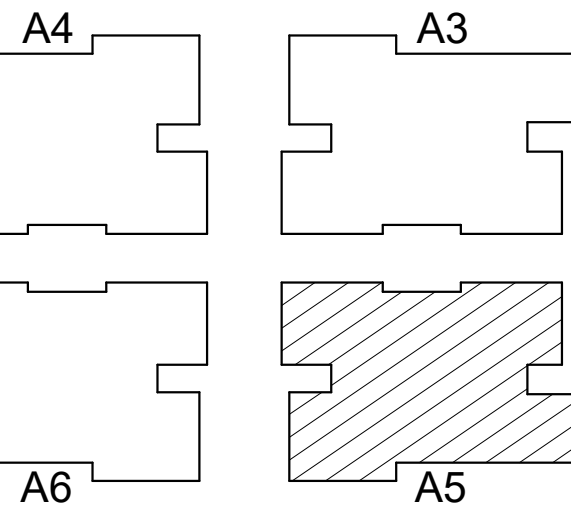


תכנית מכר: קומת גג עליון בניין A5

קנה מידה 1 : 100

תאריך 02.02.2021 מהדורה 1

סטודיו הדס אדריכלות ועיצוב בע"מ  
המגנים 5 ק.אתא

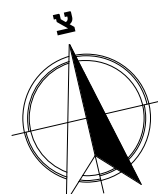

טרם התקבל היתר. יתכנו שינויים והתאמות ככל שידרשו ע"י הרשויות המוסמכות, המתכננים והיועצים השונים.