

# מחיר למשתכן גן יבנה

\* ראה רשימת הערות ומקרא בתחילת קובץ תכניות המכר.

מס' מגרש: 382 (316)

בניין: A6

מס' קומה: 1

דגם דירה:

מס' דירה:

שטח דירה:




שטח מרפסת

שמש/או

גינה צמודה:

שם רוכש:

תאריך:

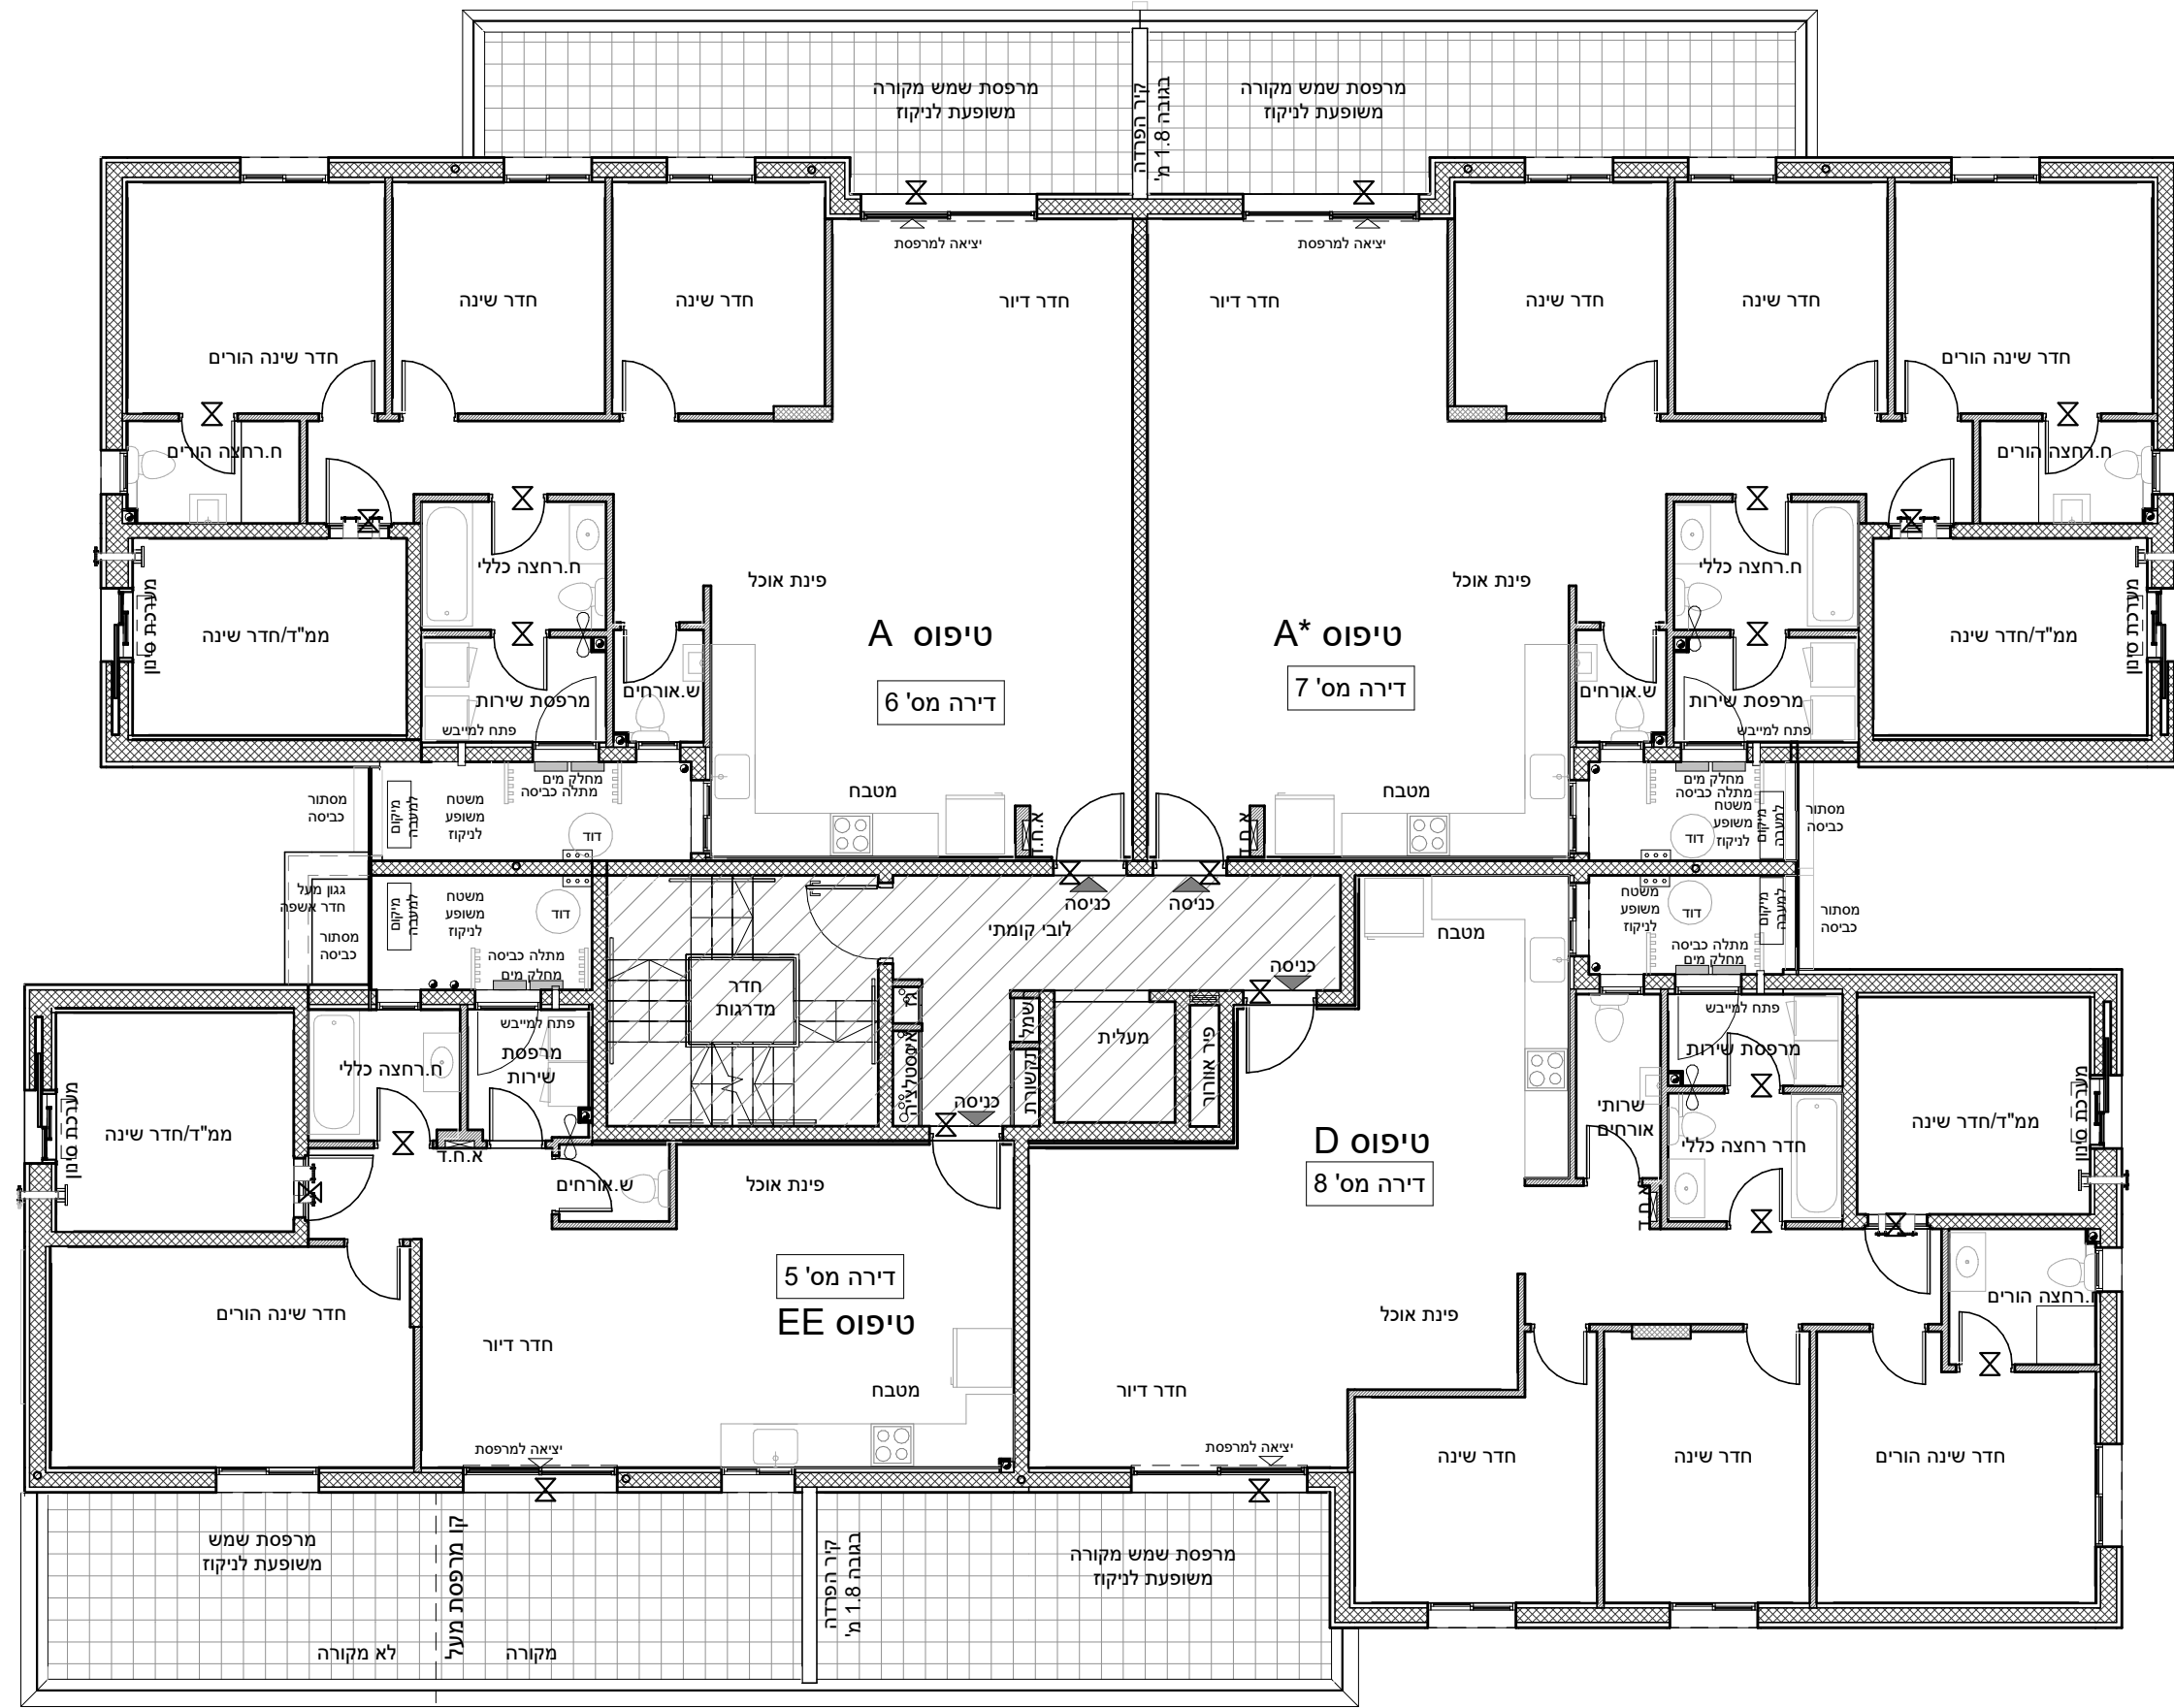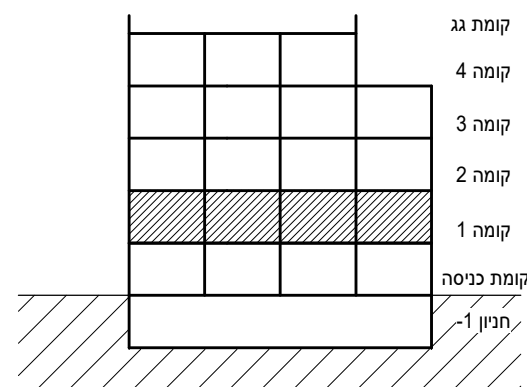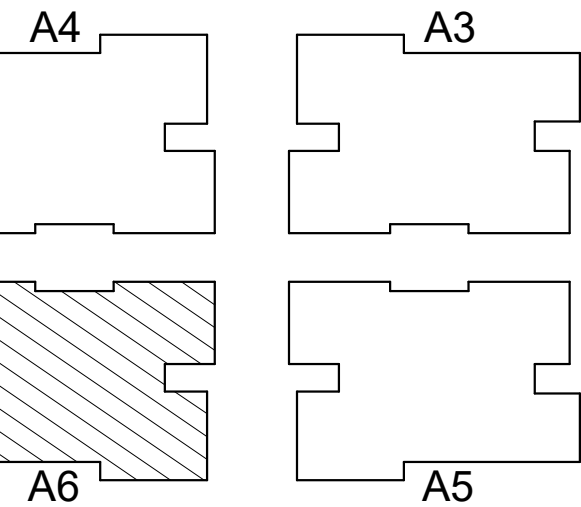


תכנית מכר: קומה 1 בניין A6

קנה מידה: 1 : 100

תאריך: 02.02.2021 מהדורה 1

סטודיו הדס אדריכלות ועיצוב בע"מ  
המגינים 5 ק.אתא

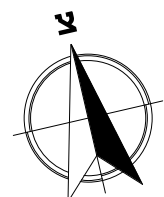

טרם התקבל היתר. יתכנו שינויים והתאמות ככל שידרשו ע"י הרשויות המוסמכות, המתכננים והיועצים השונים.