
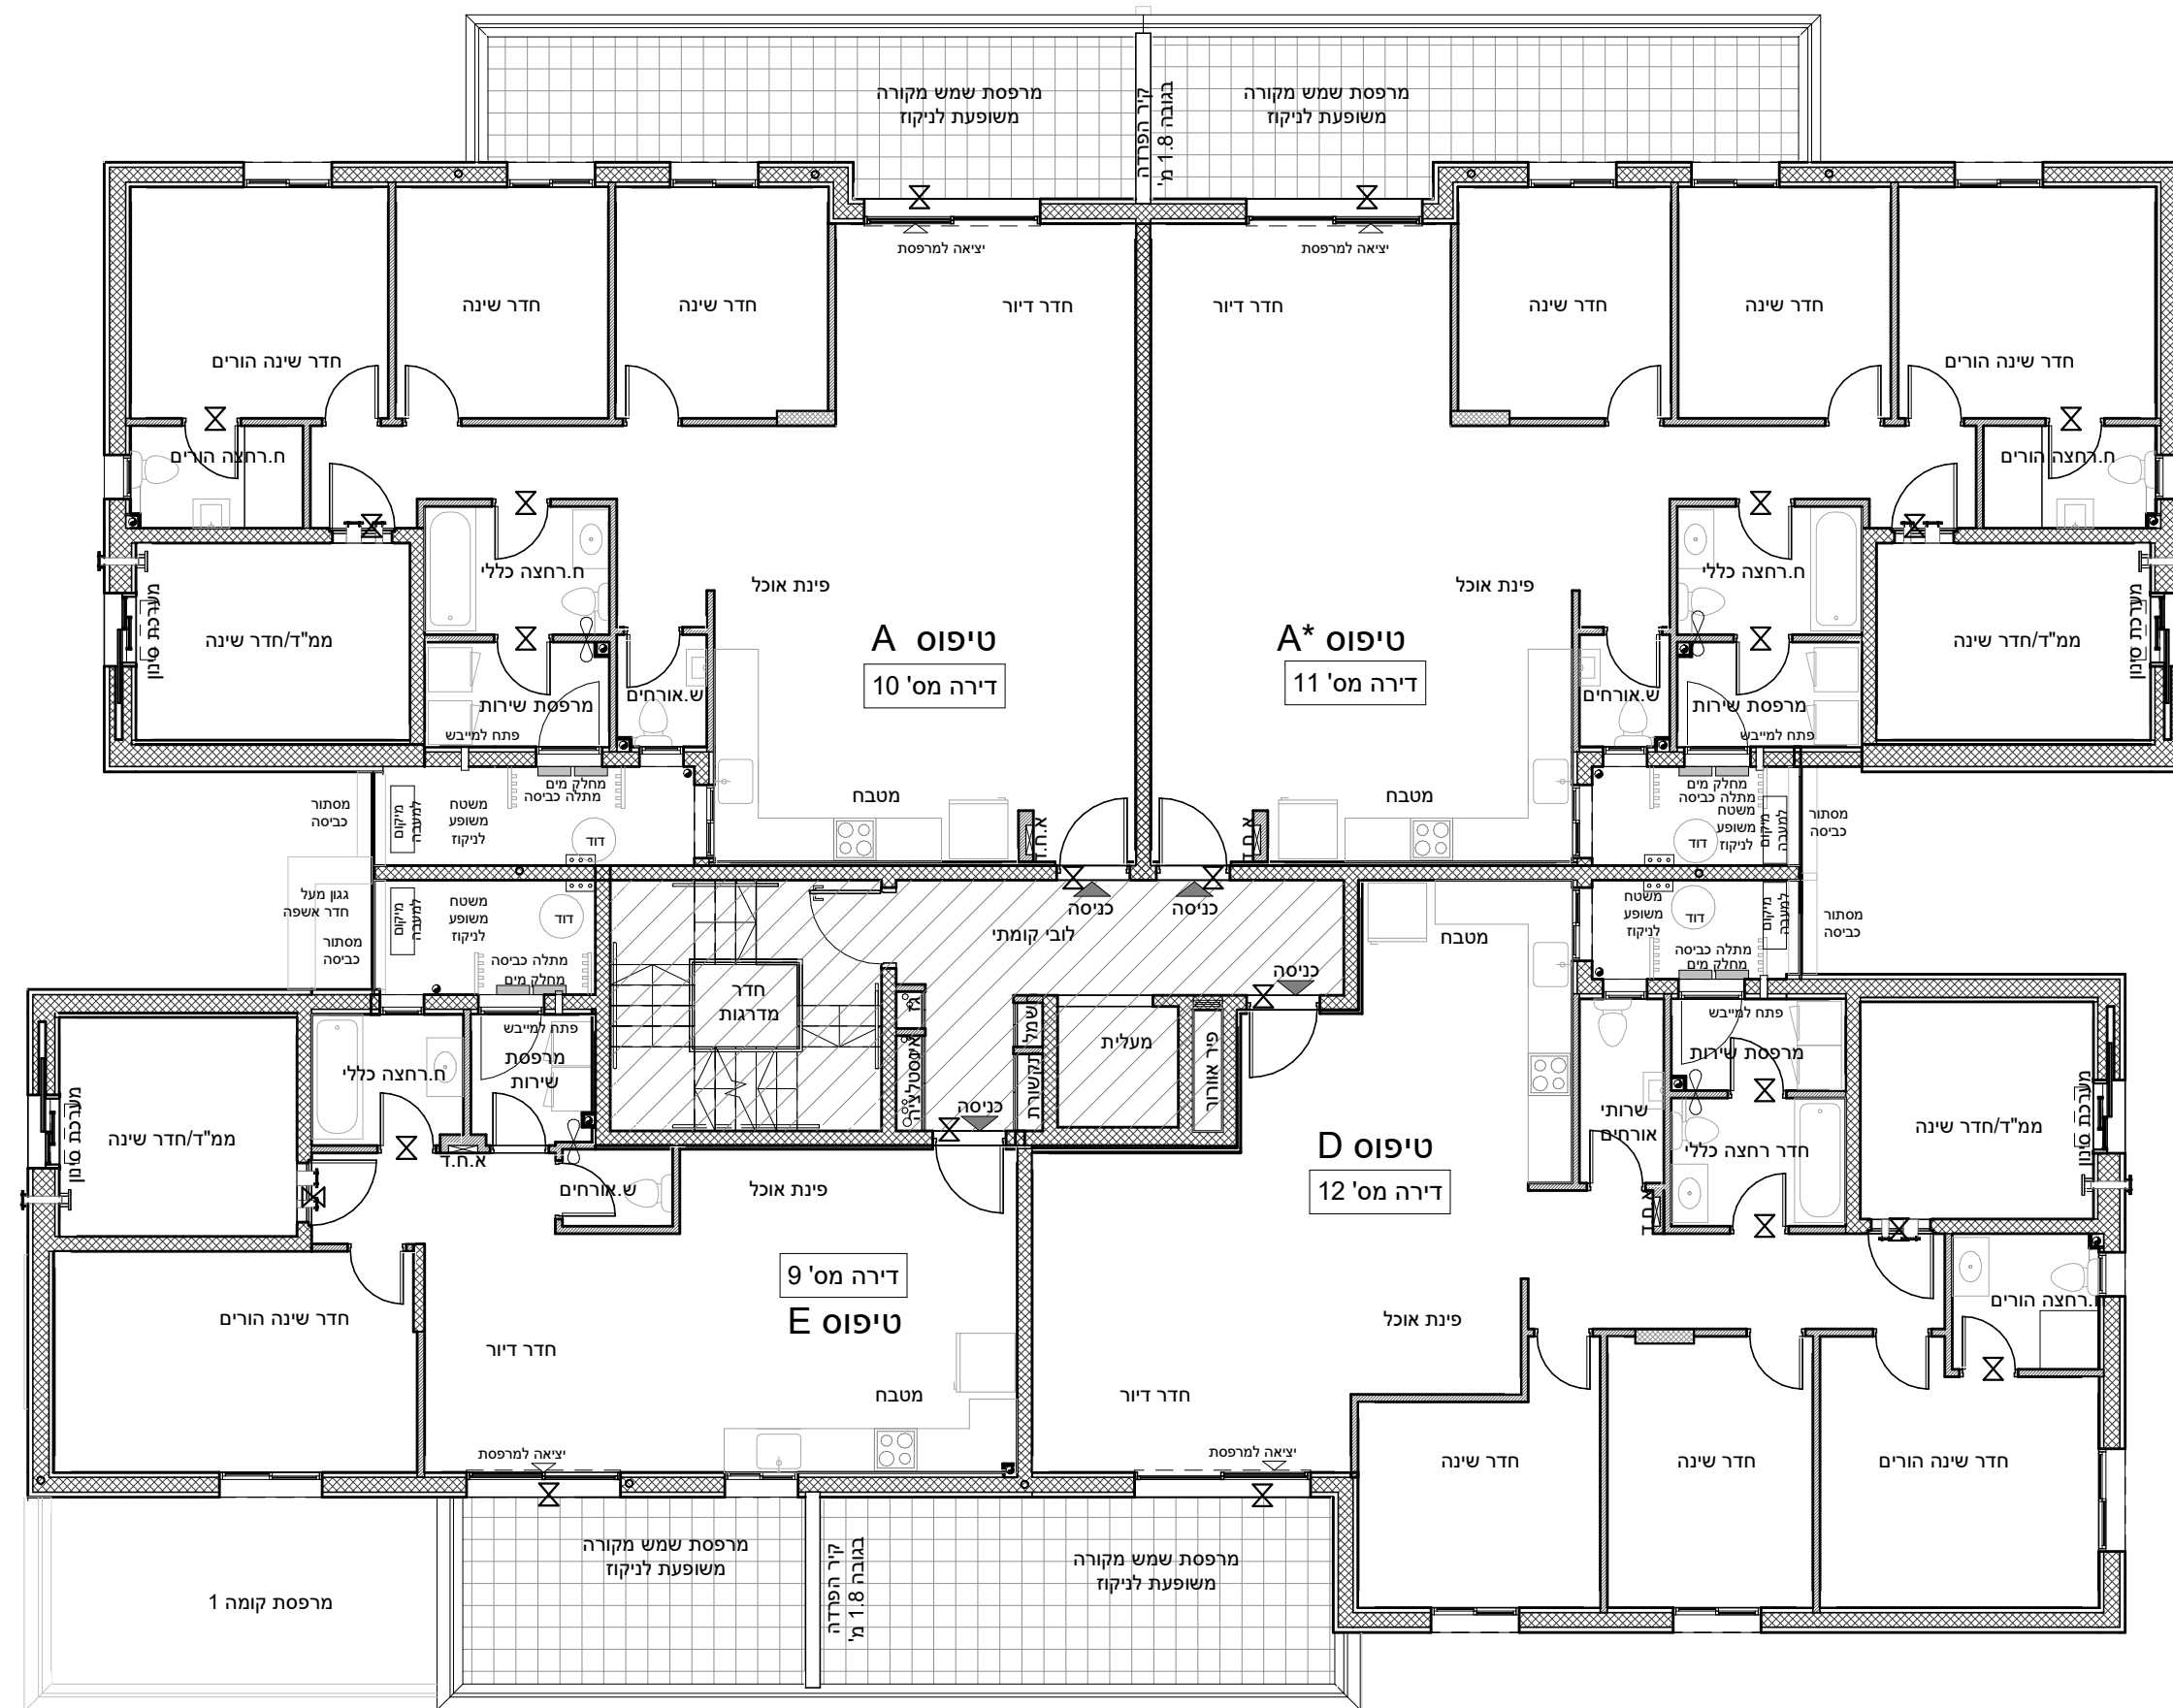
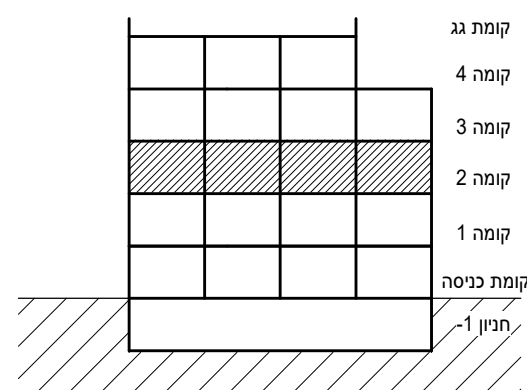


מחיר למשתכן גן יבנה

* ראה רשימת הערות ומקרא בתחילת קובץ תכניות המכר.

מס' מגרש: (316) 382
בניין: A6
מס' קומה: 2
דגם דירה:
מס' דירה:
שטח דירה:
שטח מרפסת שמש ו/או גינה צמודה:
שם רוכש:
תאריך:

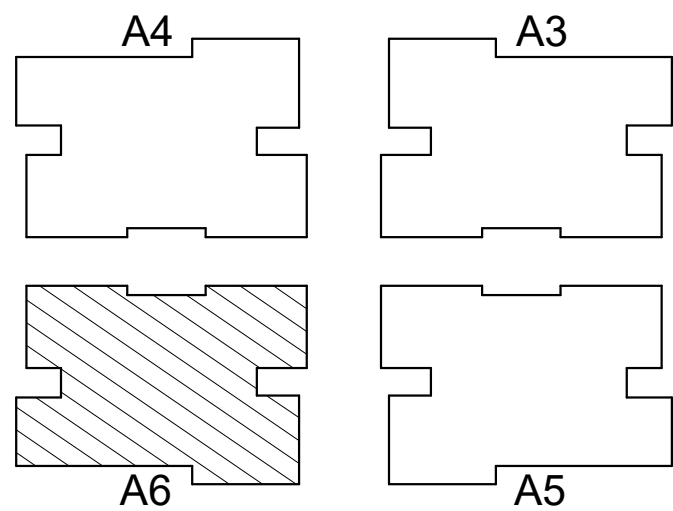

תכנית מכר: קומה 2 בניין A6

קנה מידה 1 : 100

תאריך 02.02.2021 מהדורה 1

סטודיו הדס אדריכלות ועיצוב בע"מ
המגינים 5 ק.אתא

