
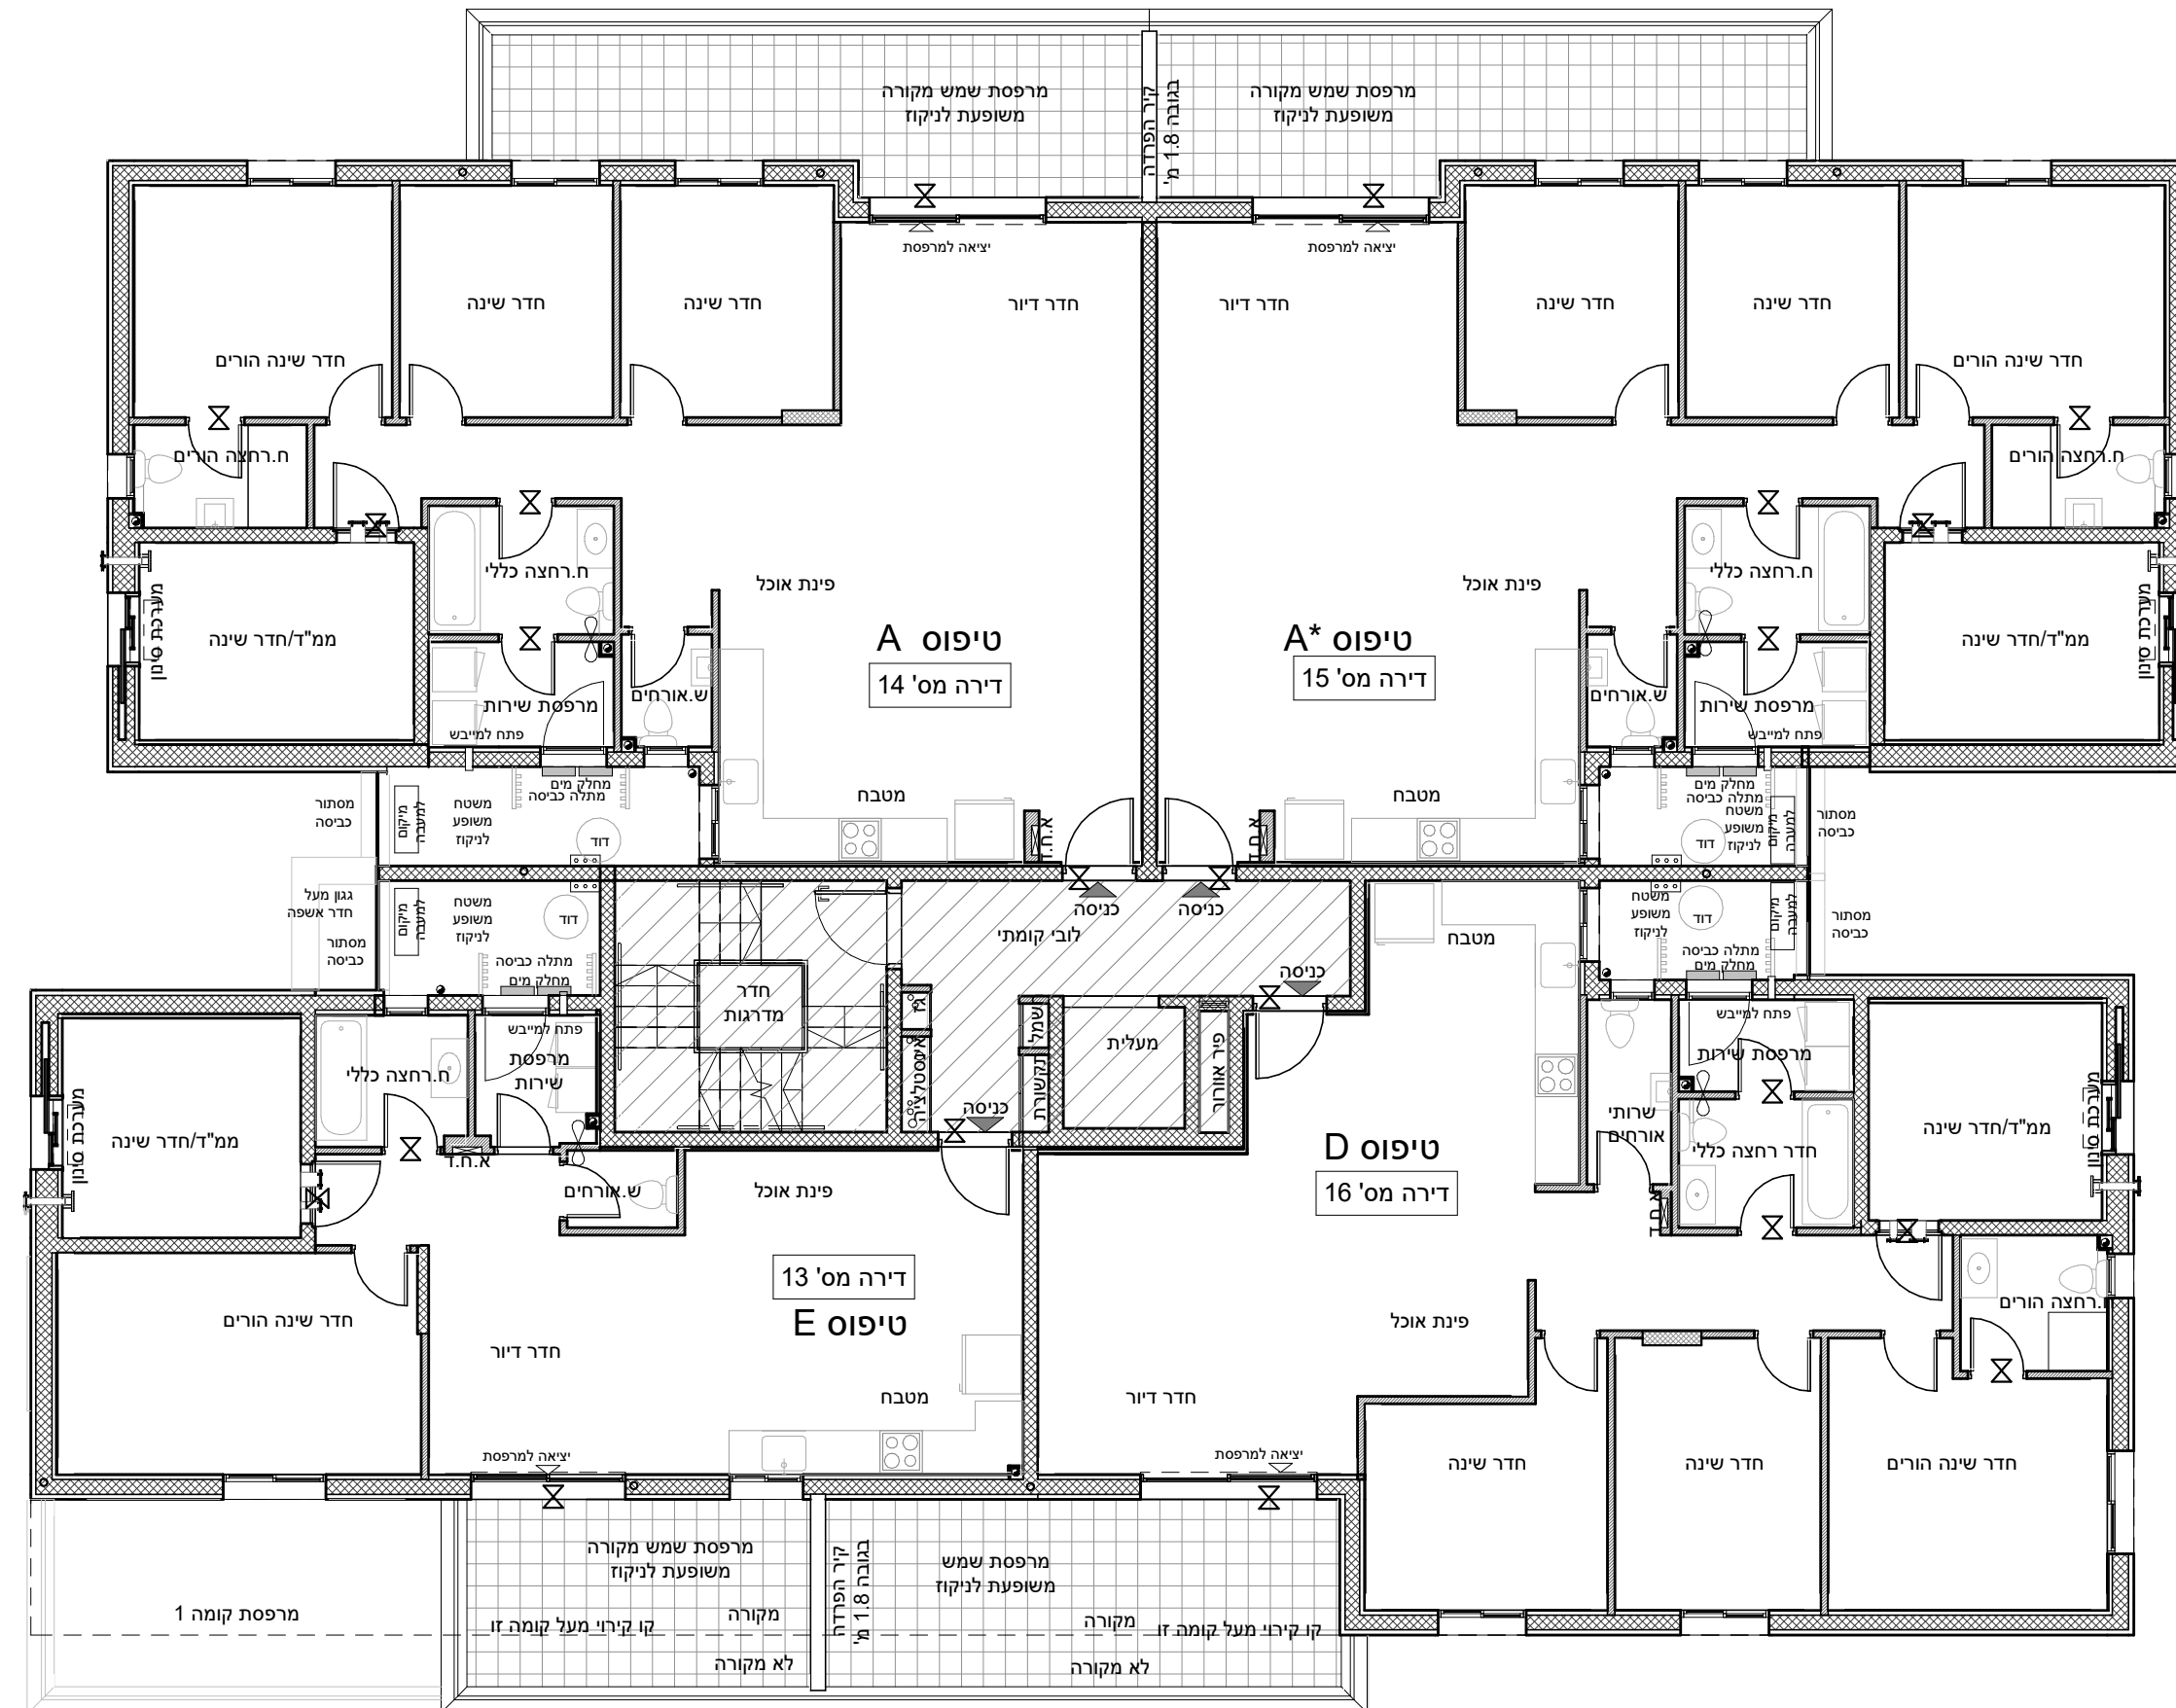
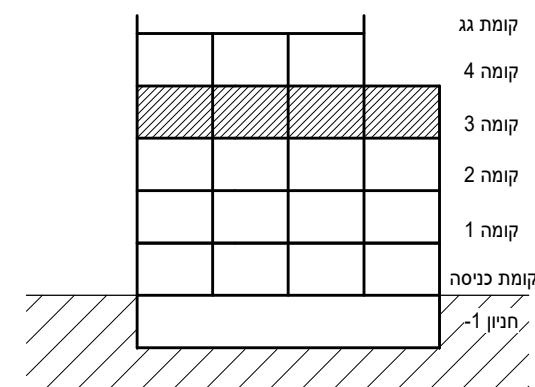


מחיר למשתכן גן יבנה

* ראה רשימת הערות ומקרא בתחילת קובץ תכניות המכר.

מס' מגרש: (316) 382
 בניין: A6
 מס' קומה: 3
 דגם דירה:
 מס' דירה:
 שטח דירה:
 שטח מרפסת
 שמש/או
 גינה צמודה:
 שם רוכש:
 תאריך:

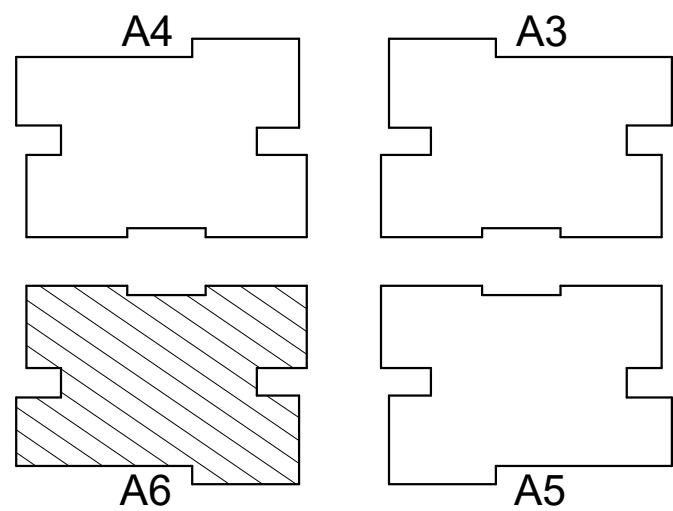

תכנית מכר: קומה 3	בניין A6
קנה מידה: 1 : 100	
תאריך: 02.02.2021	מהדורה 1

