
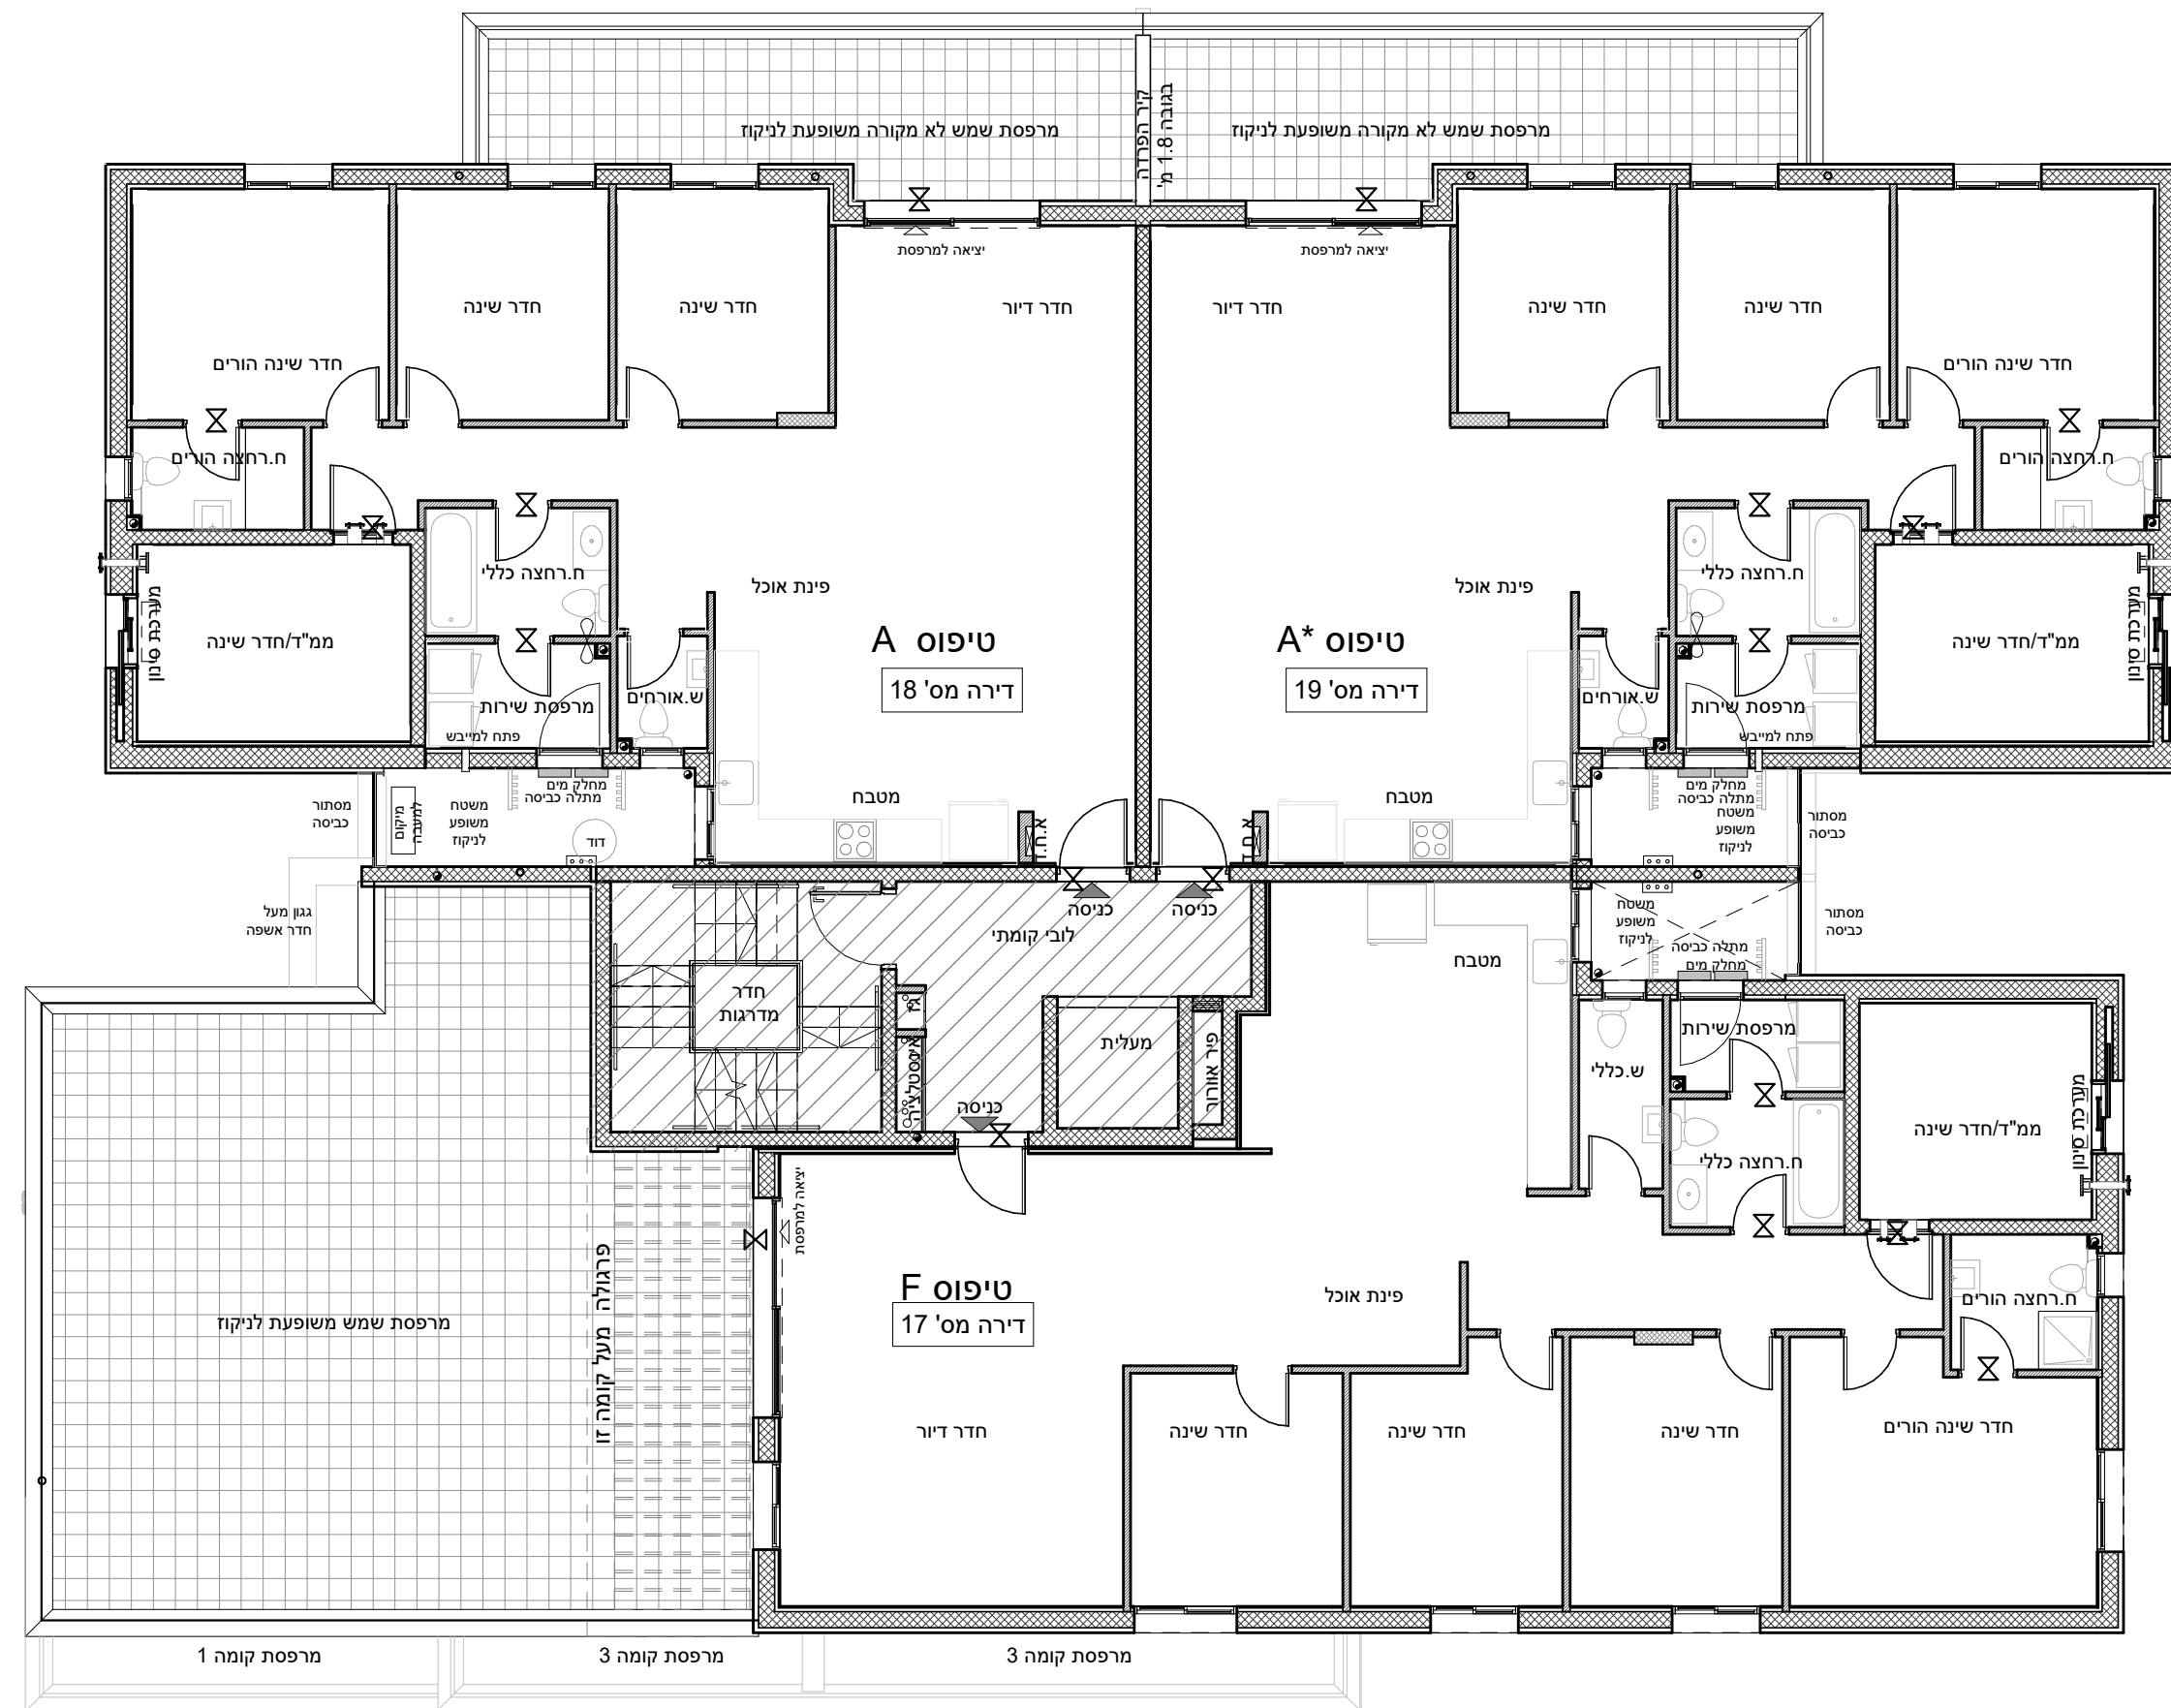


# מחיר למשתכן גן יבנה

\* ראה רשימת הערות ומקרא בתחילת קובץ תכניות המכר.

מס' מגרש: 382 (316)  
בניין: A6  
מס' קומה: 4  
דגם דירה:  
מס' דירה:  
שטח דירה:  
שטח מרפסת שמש ו/או גינה צמודה:  
שם רוכש:  
תאריך:

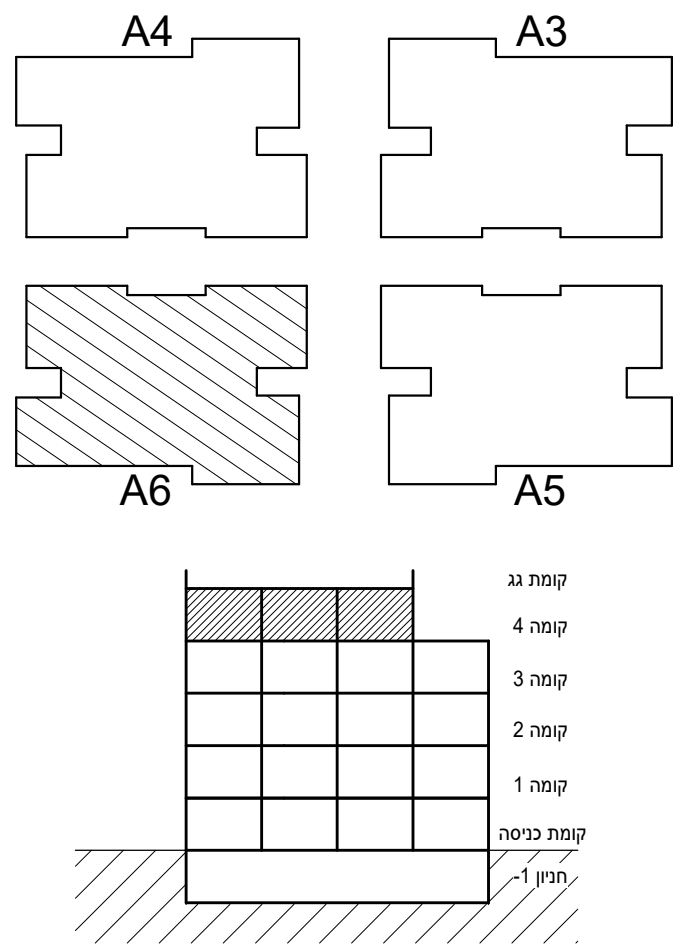


תכנית מכר: קומה 4 | חלופה 1 בניין A6

קנה מידה 1 : 100

תאריך 02.02.2021 מהדורה 1

סטודיו הדס אדריכלות ועיצוב בע"מ  
המגינים 5 ק.א.תא

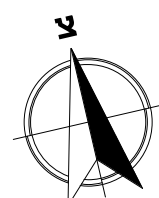

טרם התקבל היתר. יתכנו שינויים והתאמות ככל שידרשו ע"י הרשויות המוסמכות, המתכננים והיועצים השונים.