
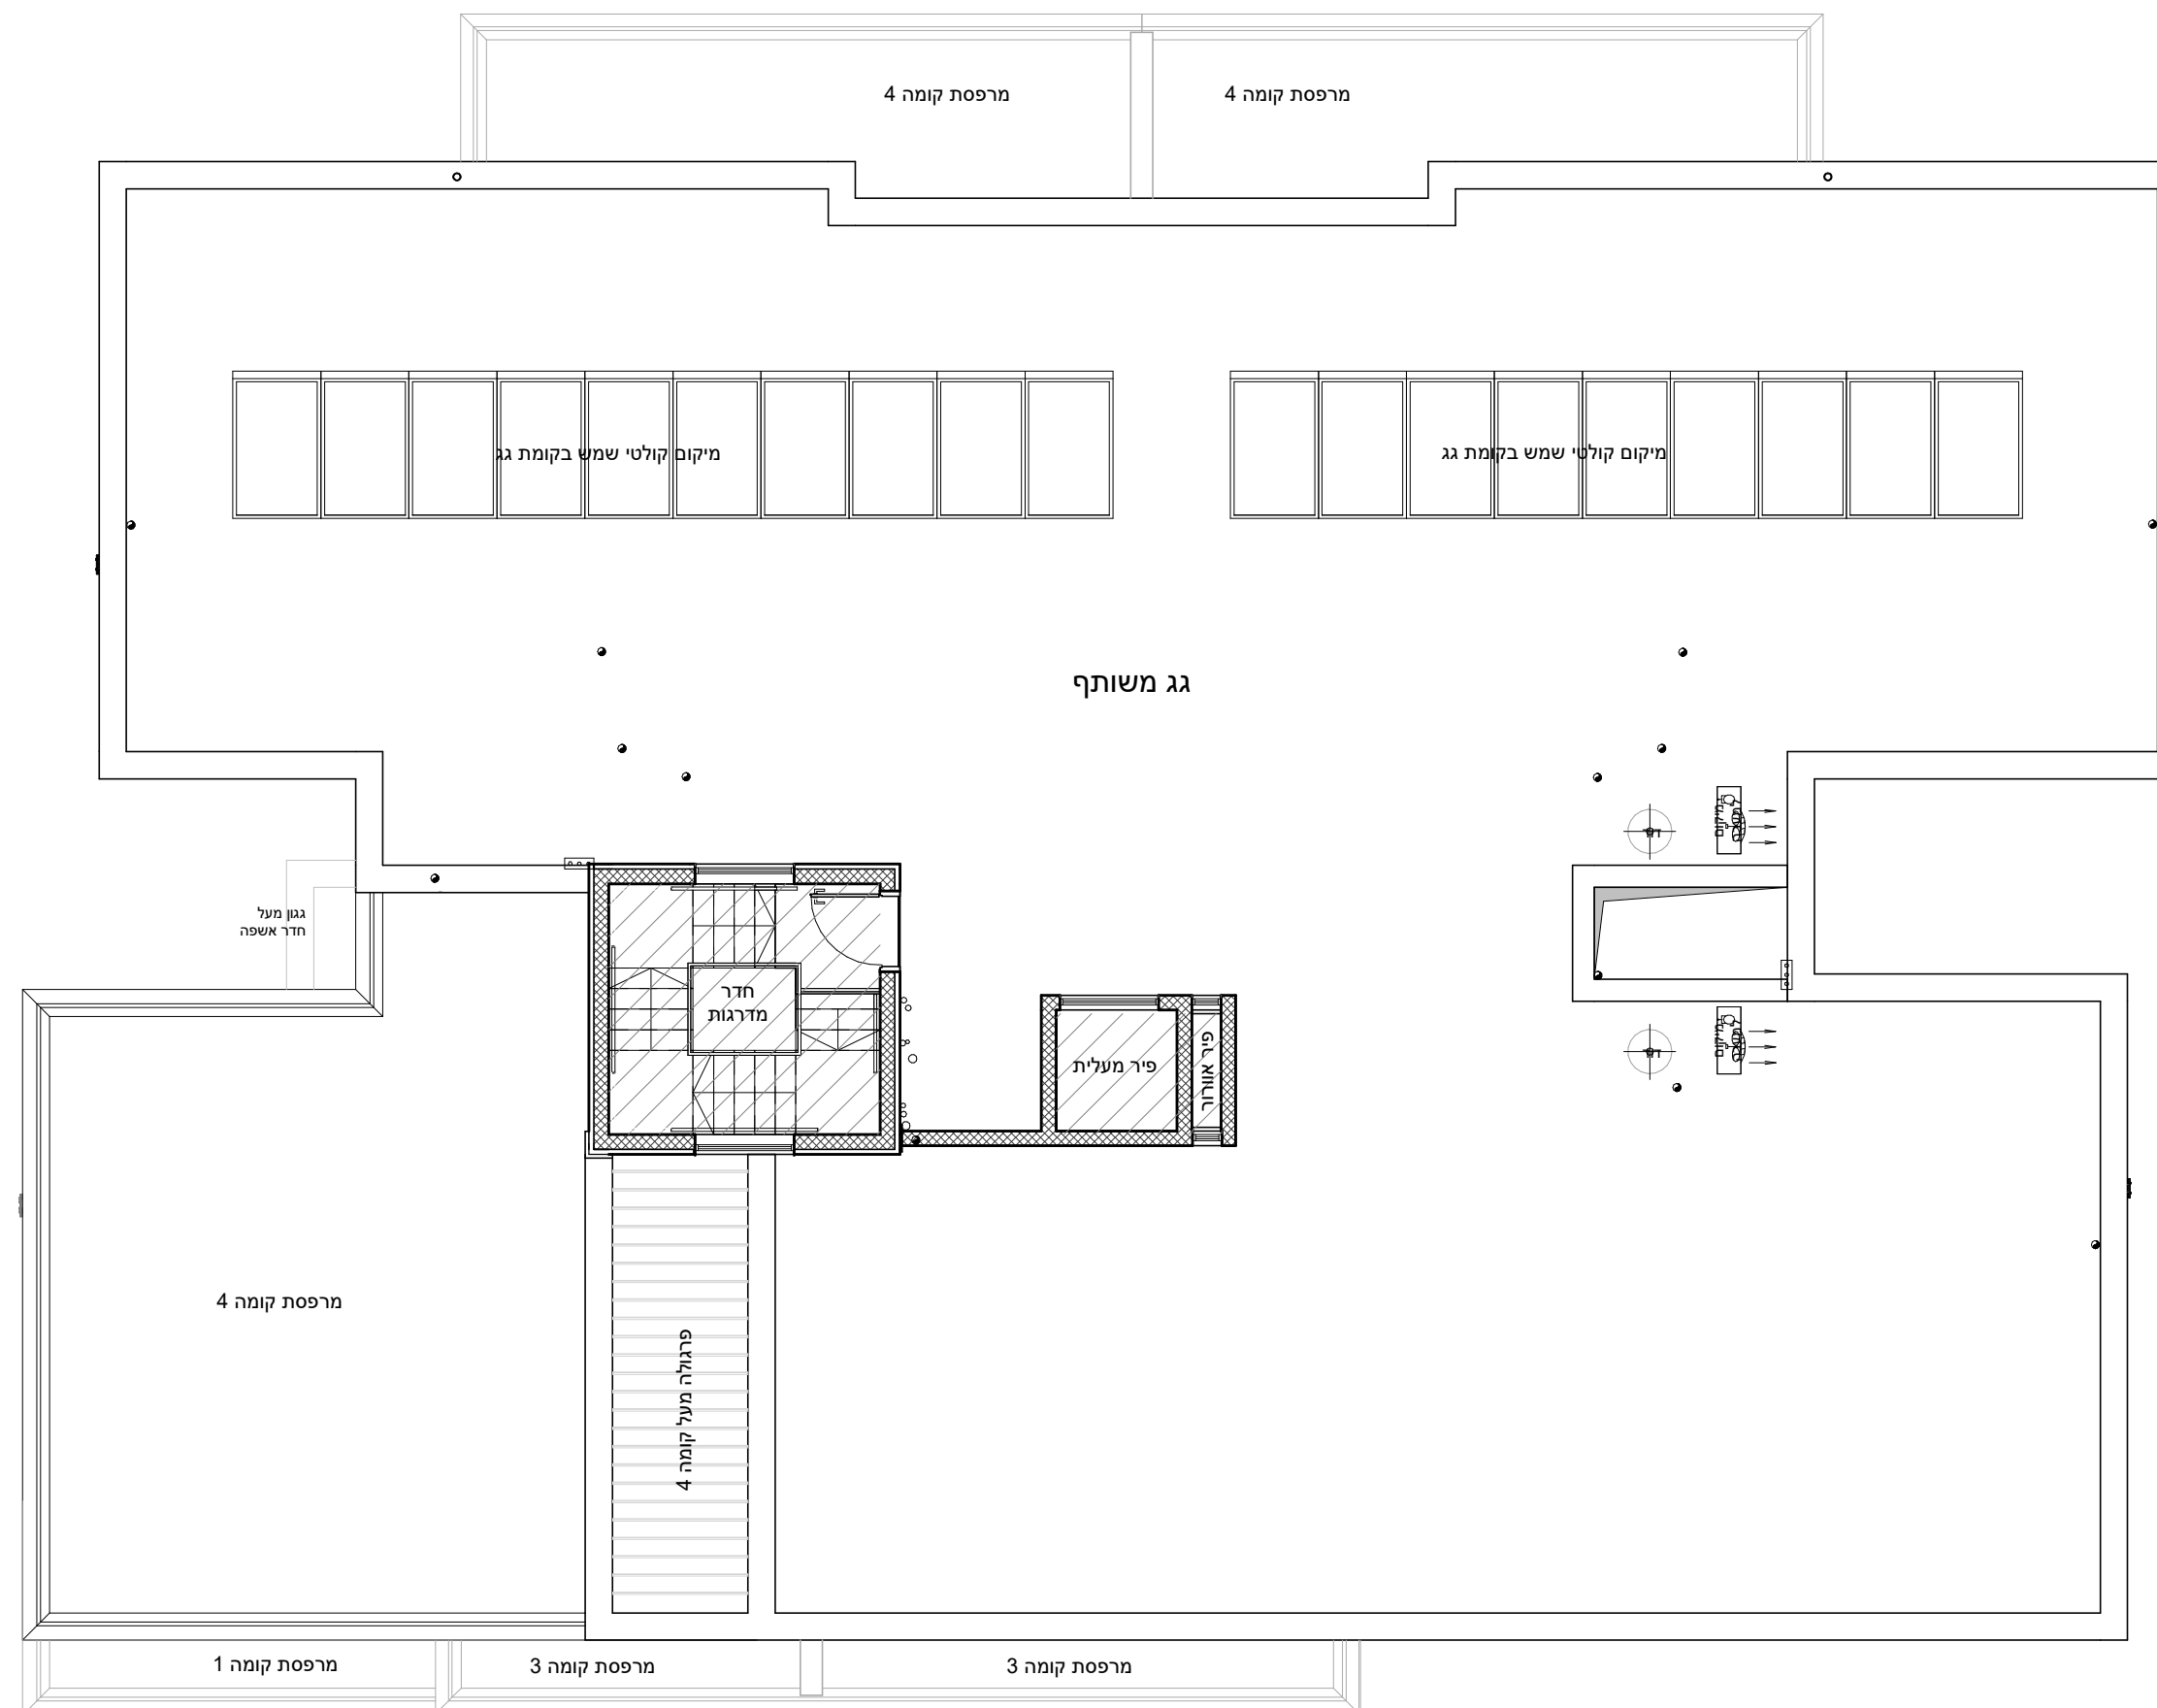
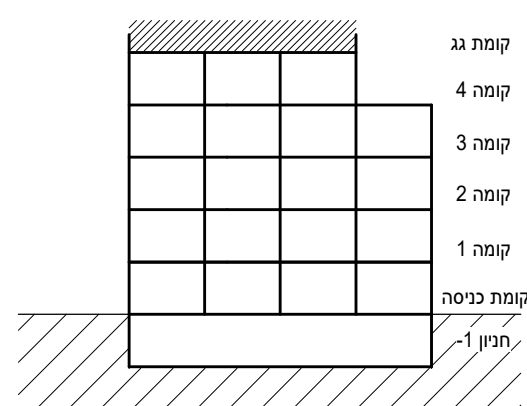


מחיר למשתכן גן יבנה

* ראה רשימת הערות ומקרא בתחילת קובץ תכניות המכר.

מס' מגרש: 382 (316)
 בניין: A6
 מס' קומה: גג
 דגם דירה:
 מס' דירה:
 שטח דירה:
 שטח מרפסת
 שמש/או
 גינה צמודה:
 שם רוכש:
 תאריך:

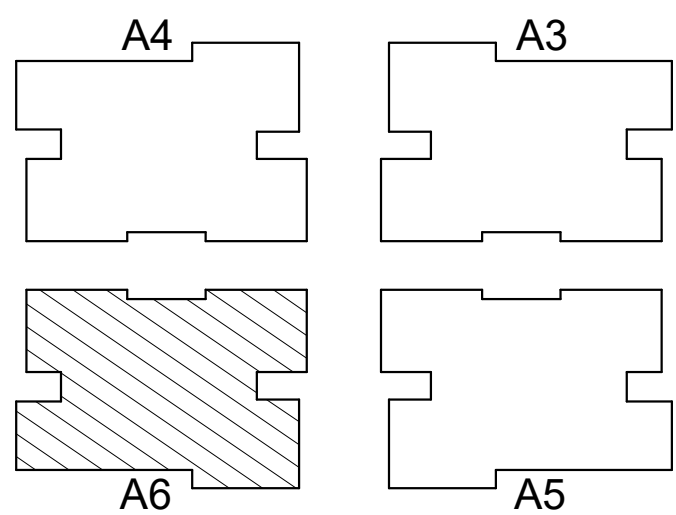

תכנית מכר: קומת גג בניין A6

קנה מידה 1 : 100

תאריך 02.02.2021 מהדורה 1

סטודיו הדס אדריכלות ועיצוב בע"מ
המגינים 5 ק.אתא

