
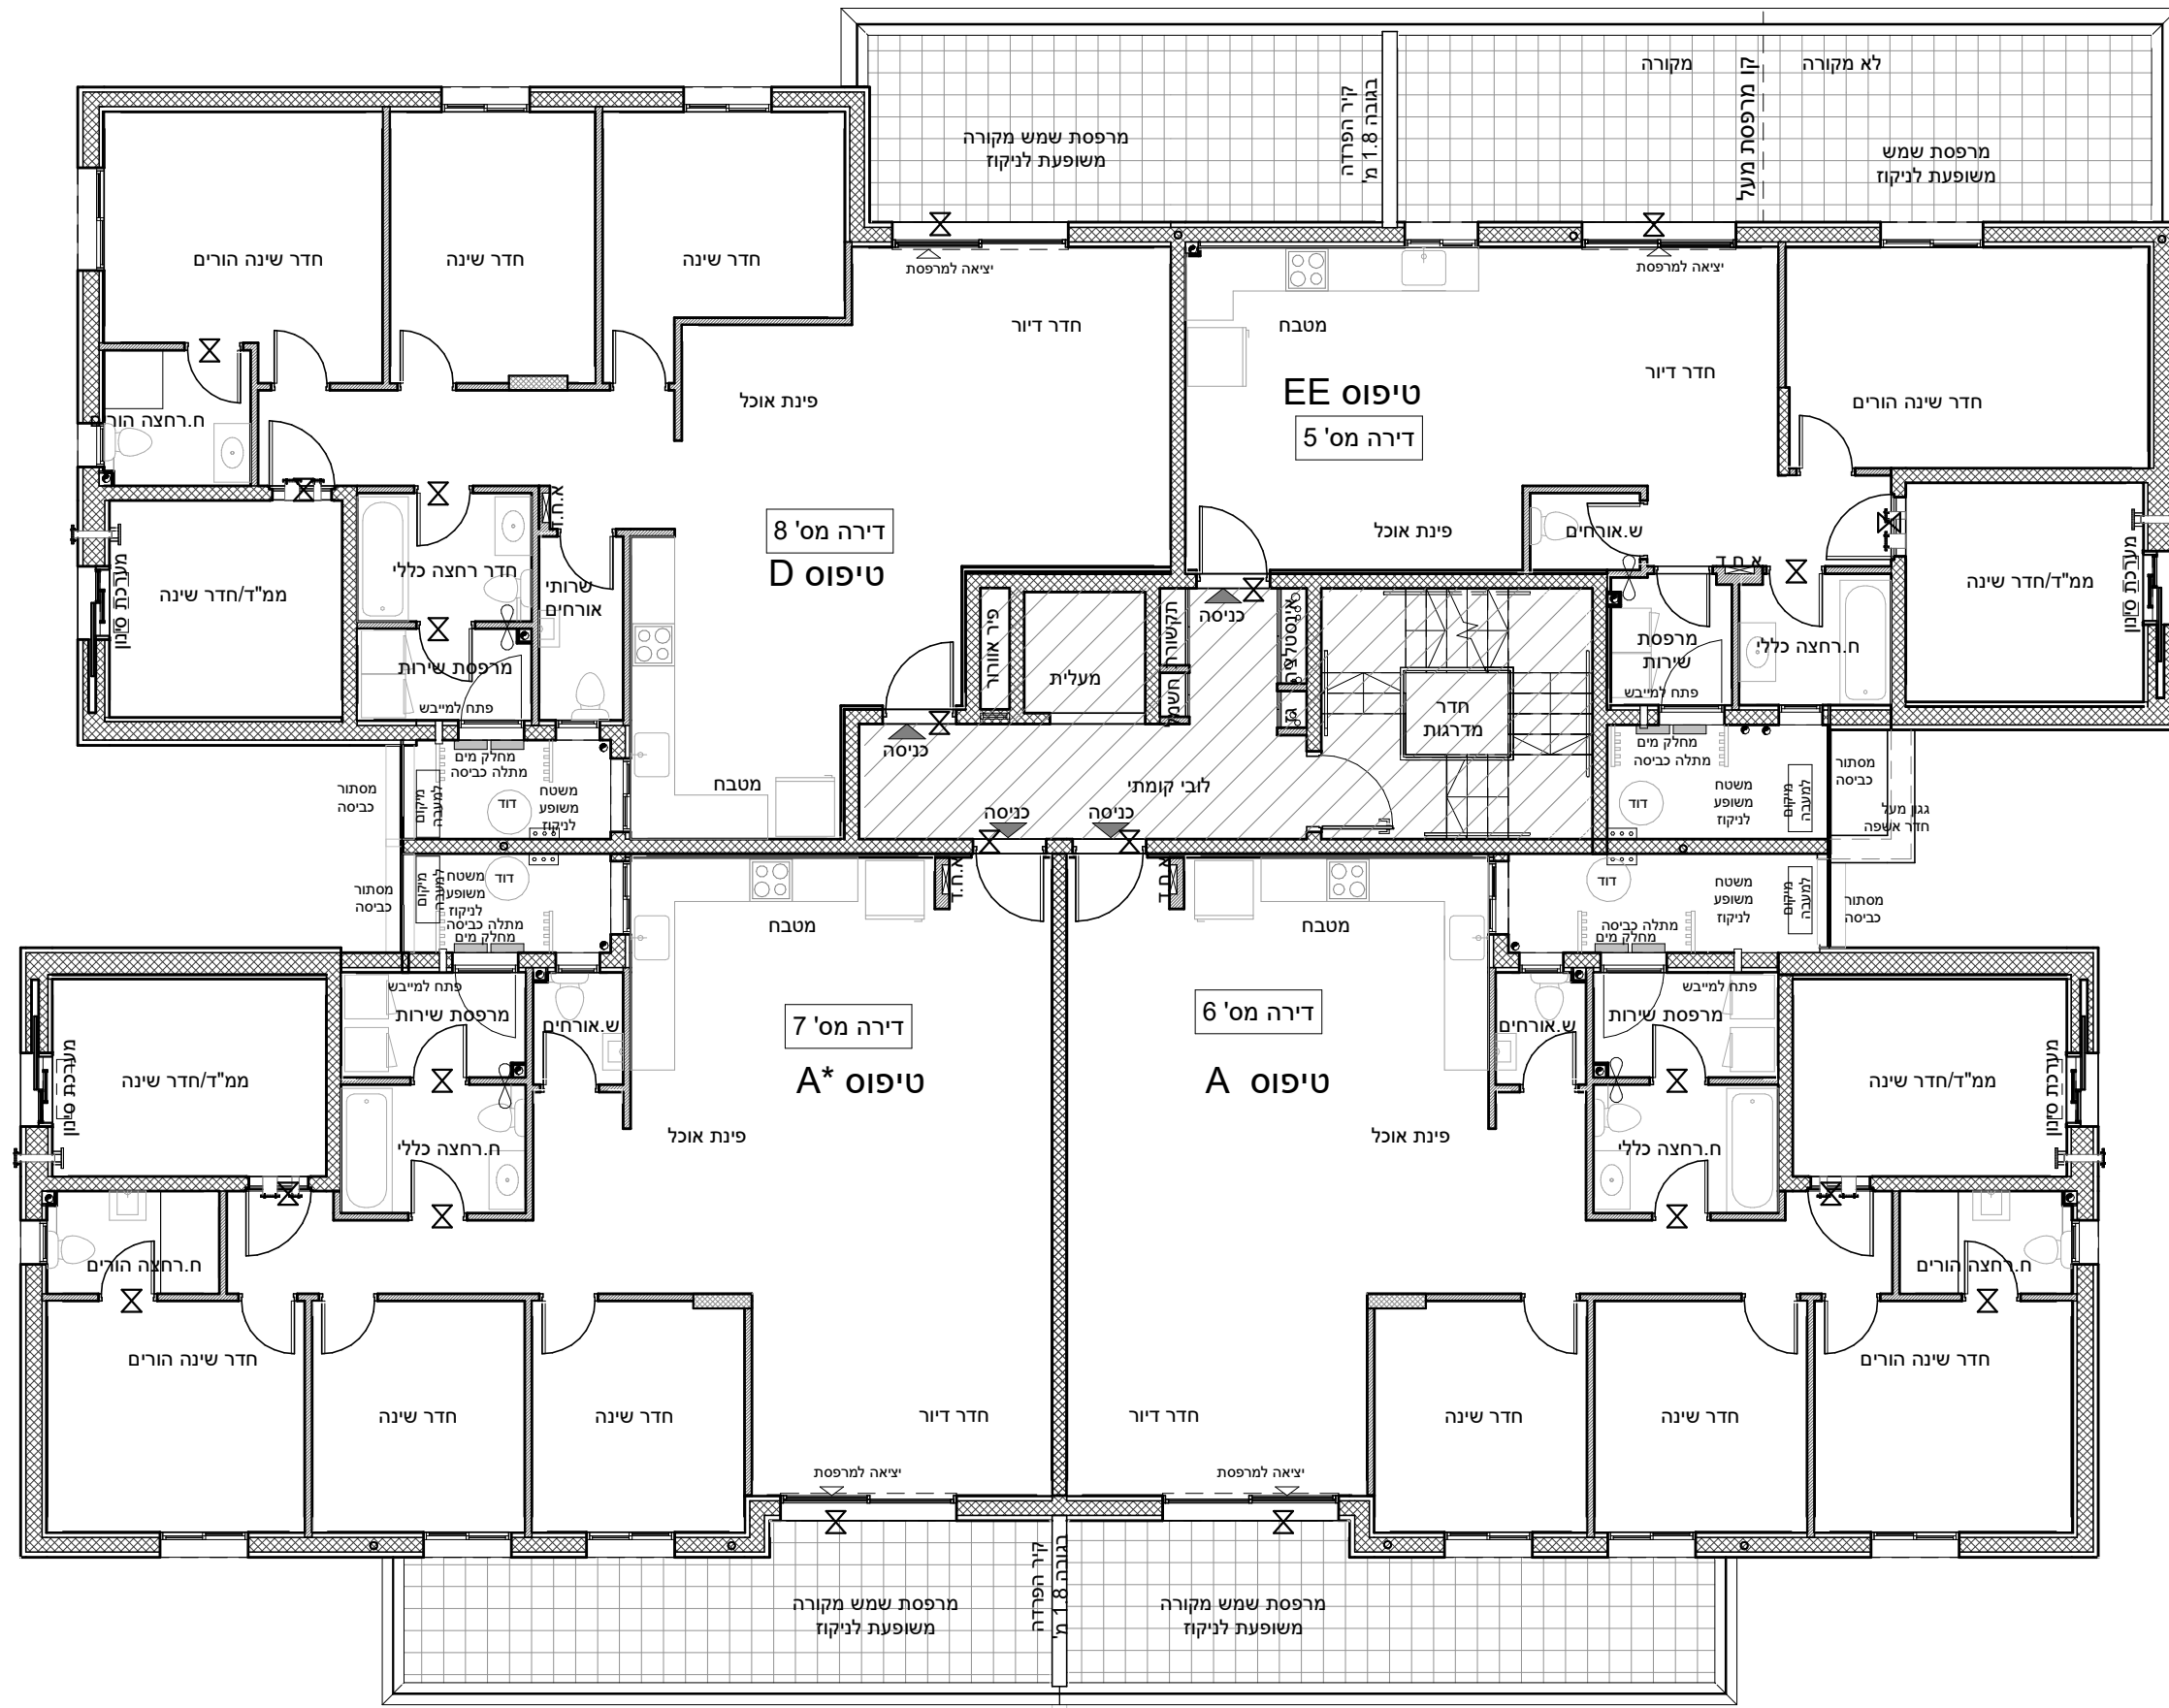
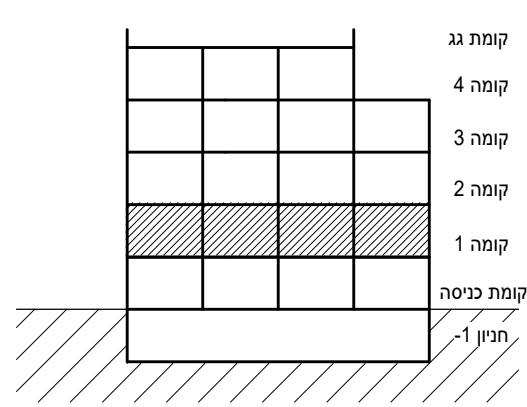



מחיר למשתכן גן יבנה

* ראה רשימת הערות ומקרא בתחילת קובץ תכניות המכר.

מס' מגרש:	383 (317)
בניין:	A7
מס' קומה:	1
דגם דירה:	
מס' דירה:	
שטח דירה:	
שטח מרפסת שמש / או גינה צמודה:	
שם רוכש:	
תאריך:	

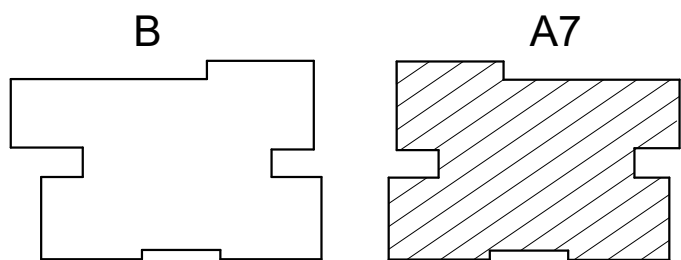

תכנית מכר:	קומה 1	בניין A7
קנה מידה:	1 : 100	
תאריך:	02.02.2021	מהדורה 1

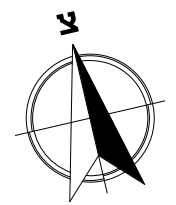

טרם התקבל היתר. יתכנו שינויים והתאמות ככל שידרשו ע"י הרשויות המוסמכות, המתכננים והיועצים השונים.