
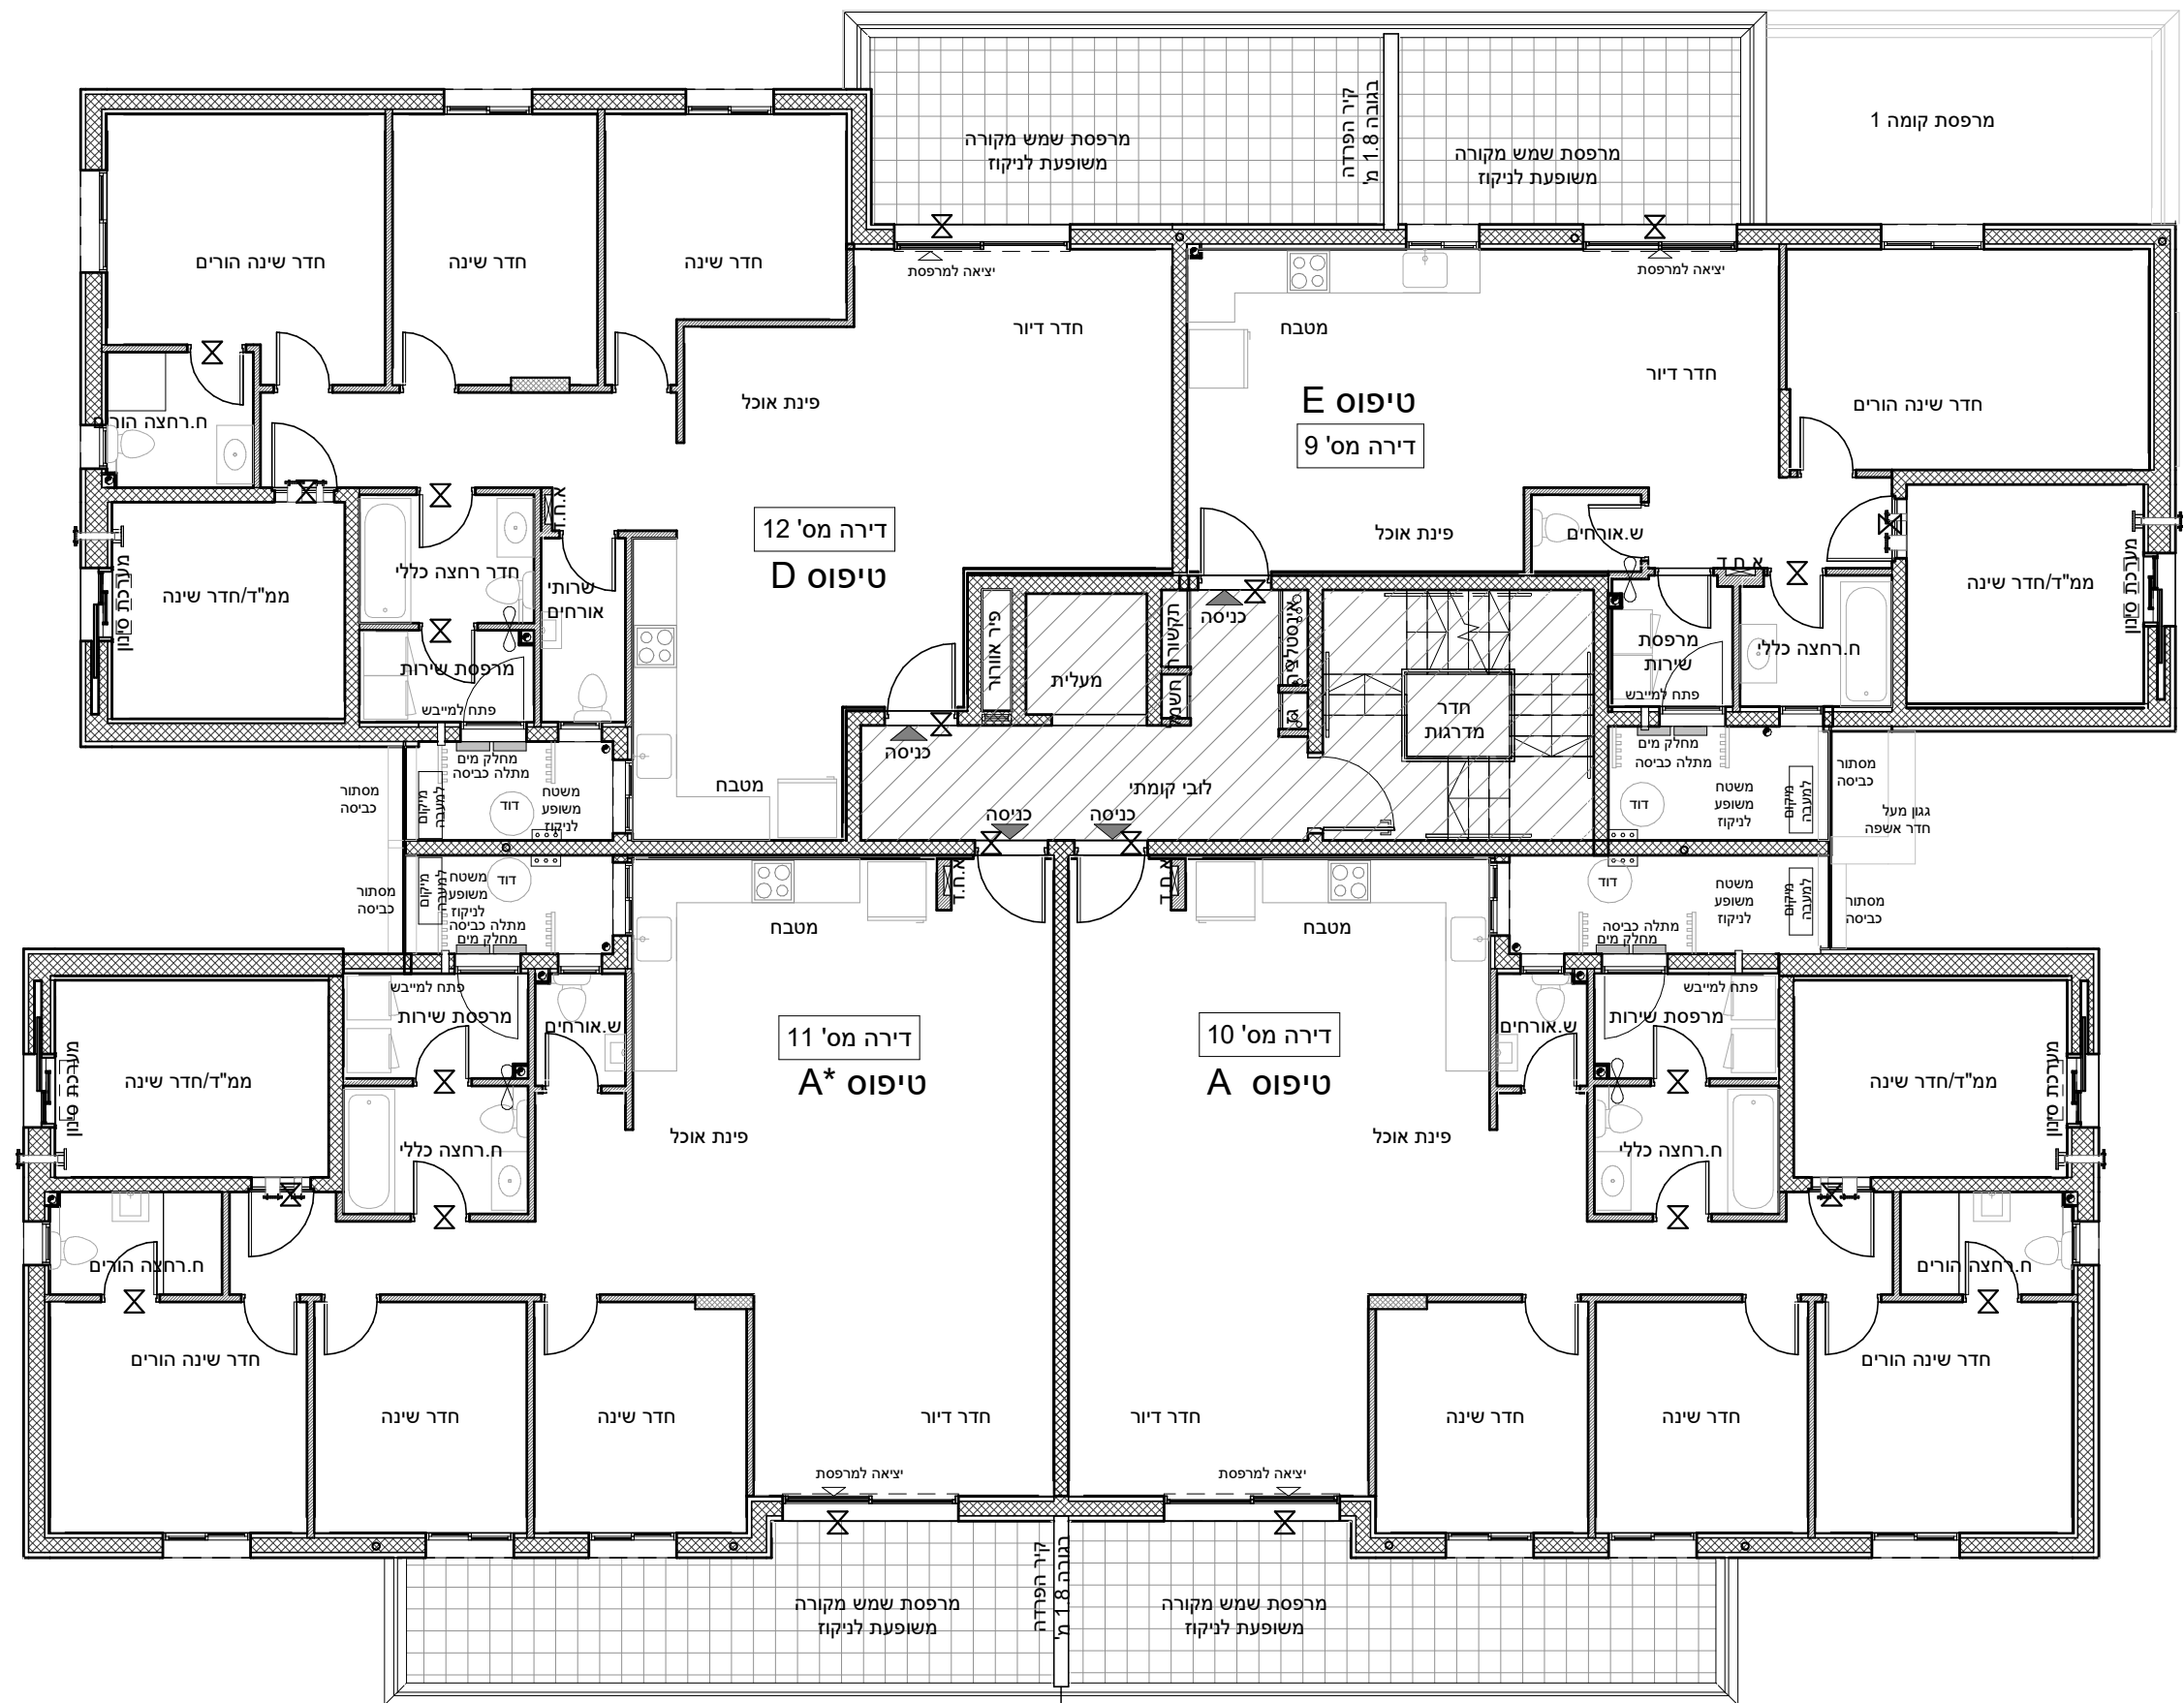
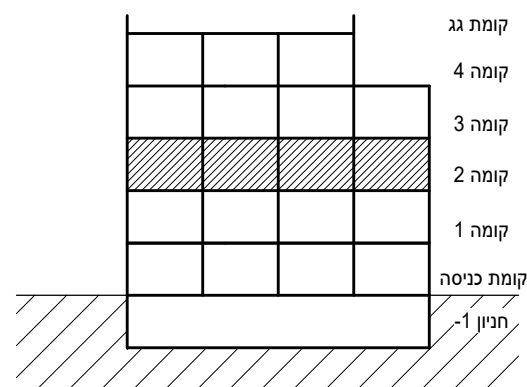


מחיר למשתכן גן יבנה

* ראה רשימת הערות ומקרא בתחילת קובץ תכניות המכר.

מס' מגרש: 383 (317)
 בניין: A7
 מס' קומה: 2
 דגם דירה:
 מס' דירה:
 שטח דירה:
 שטח מרפסת
 שמש/או
 גינה צמודה:
 שם רוכש:
 תאריך:

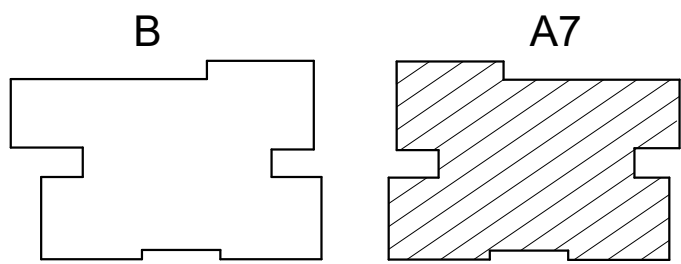


תכנית מכר: קומה 2 בניין A7

קנה מידה 1 : 100

תאריך 02.02.2021 מהדורה 1

סטודיו הדס אדריכלות ועיצוב בע"מ
המגינים 5 ק.אתא

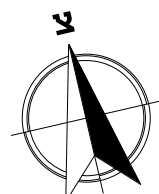

טרם התקבל היתר. יתכנו שינויים והתאמות ככל שידרשו ע"י הרשויות המוסמכות, המתכננים והיועצים השונים.