
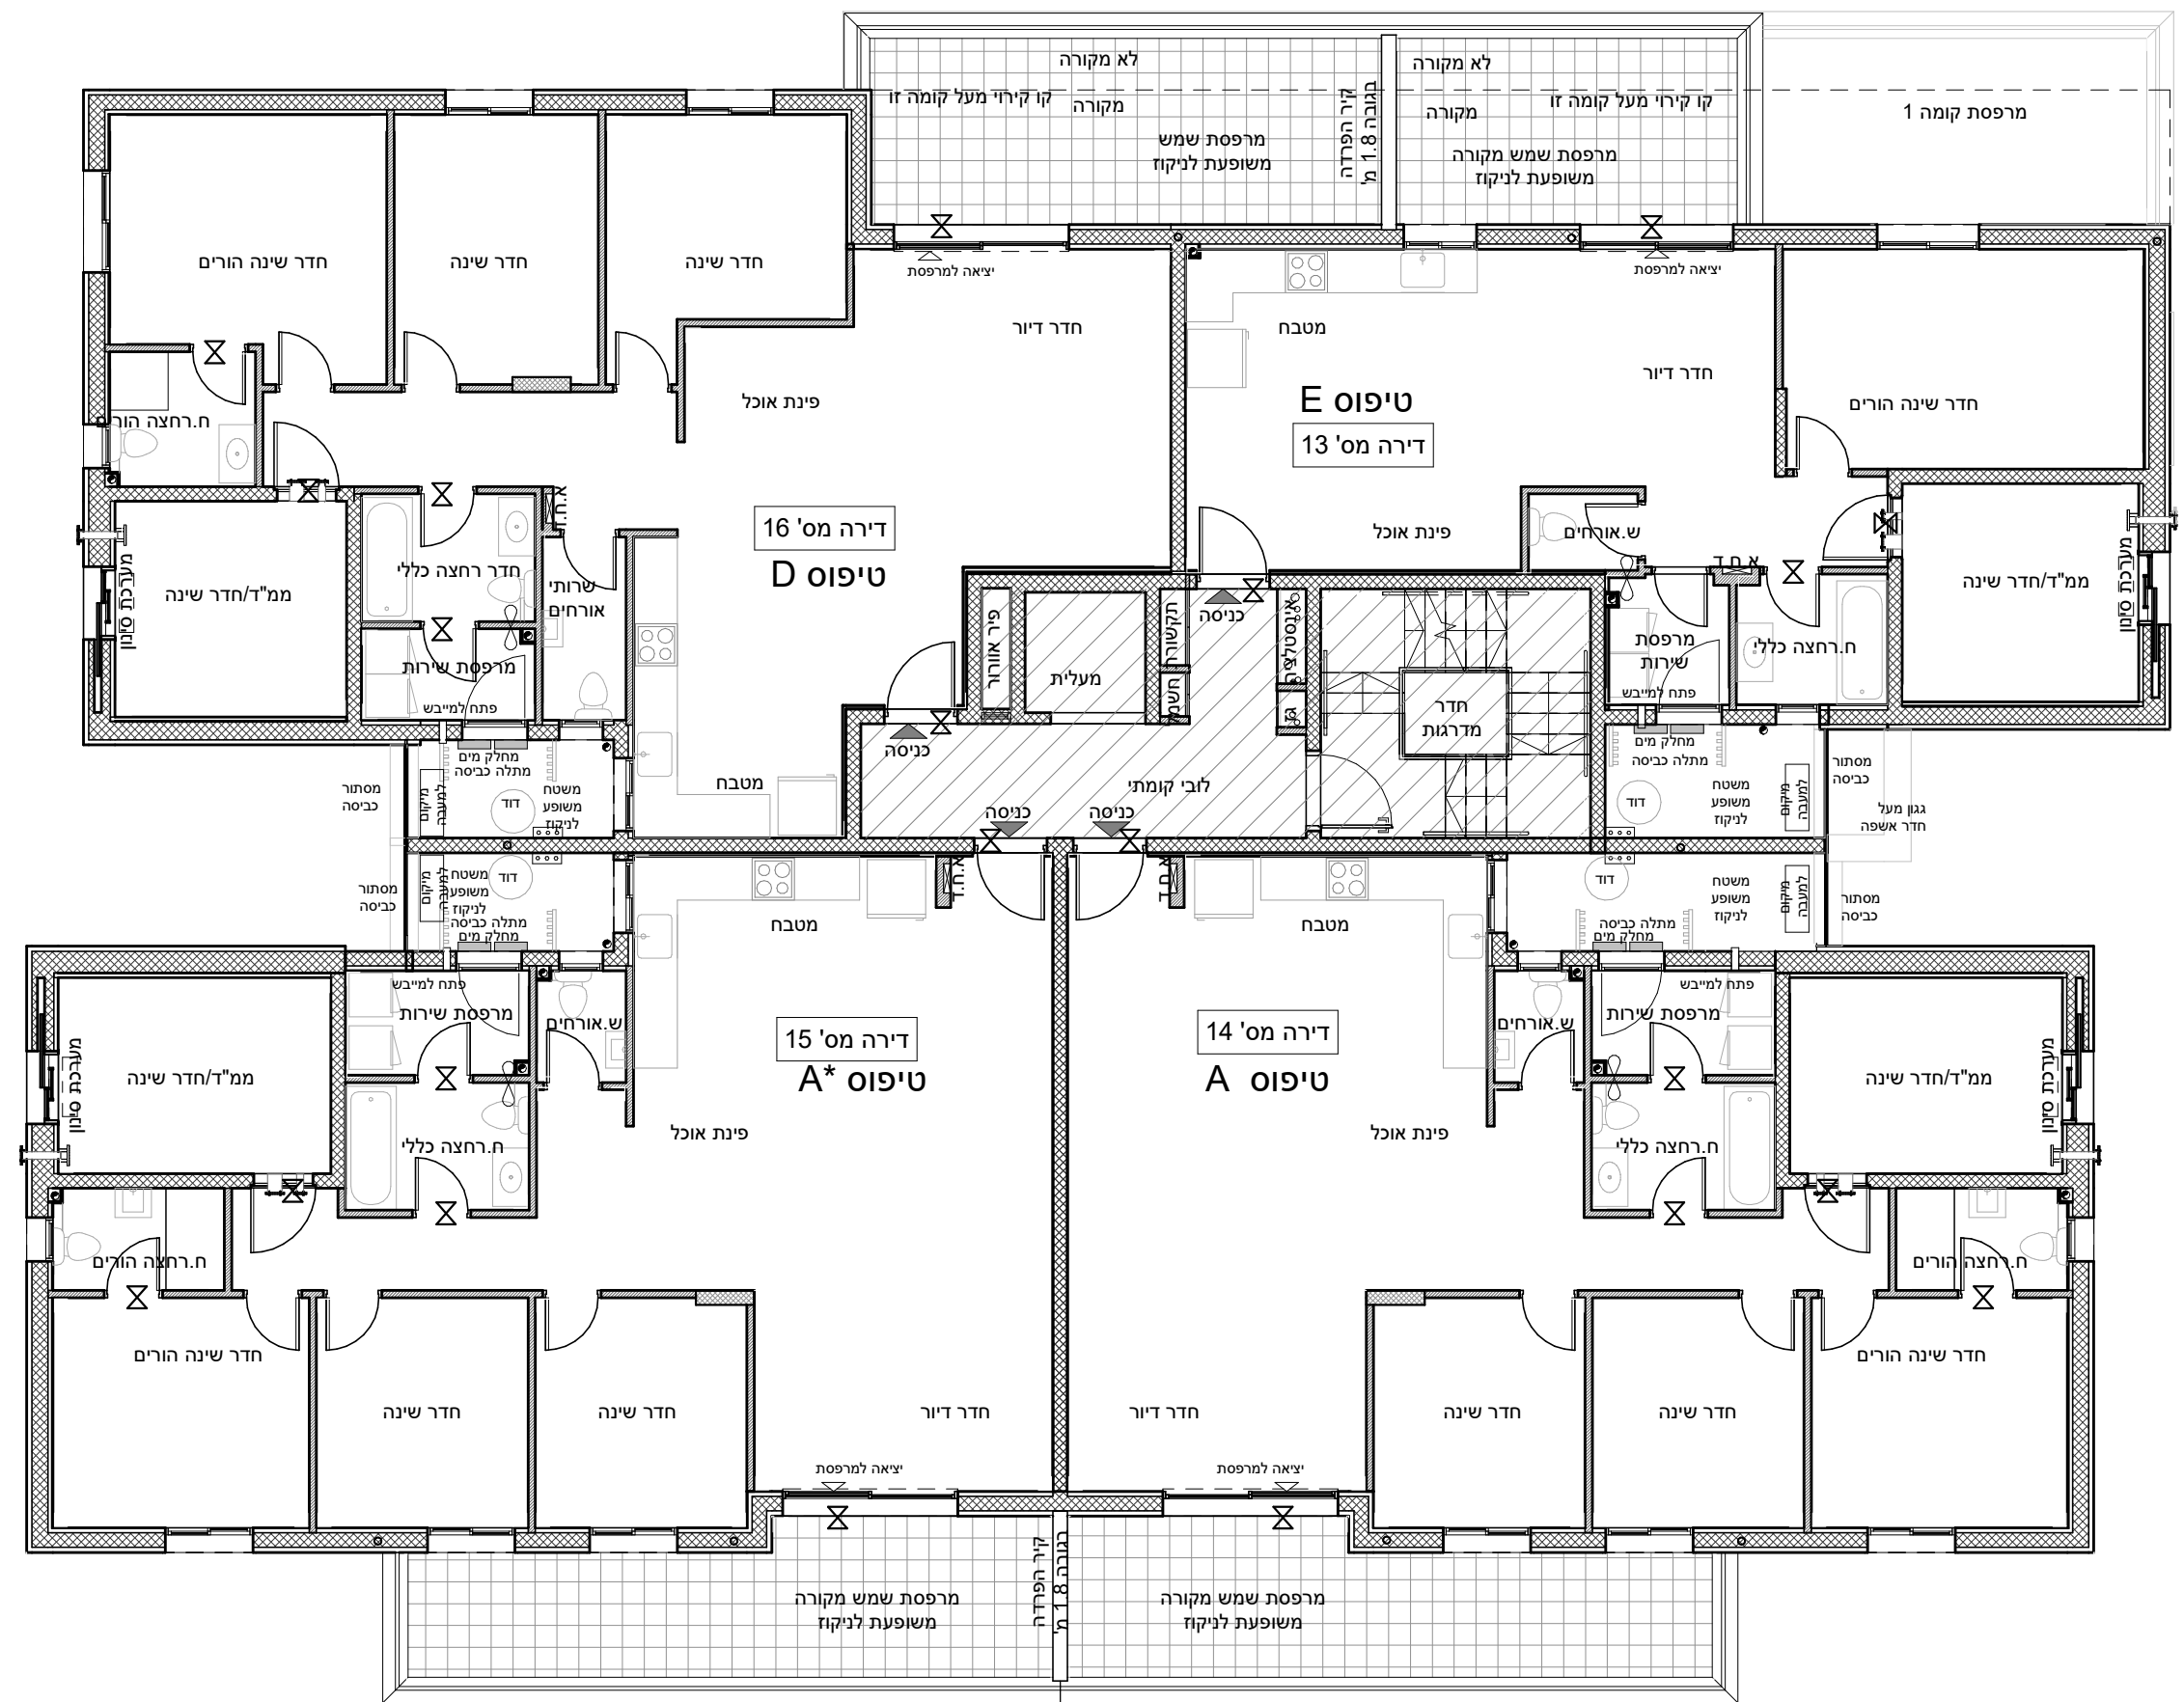
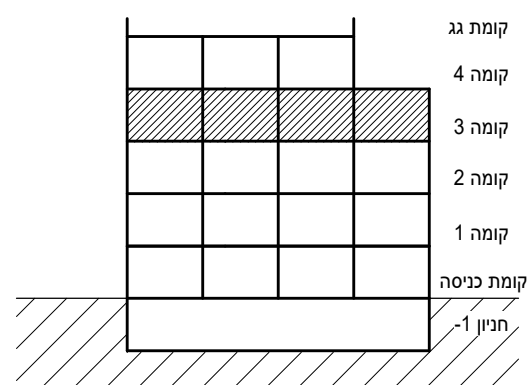


# מחיר למשתכן גן יבנה

\* ראה רשימת הערות ומקרא בתחילת קובץ תכניות המכר.

מס' מגרש: 383 (317)  
בניין: A7  
מס' קומה: 3  
דגם דירה:  
מס' דירה:  
שטח דירה:  
שטח מרפסת  
שמש/ואו  
גינה צמודה:  
שם רוכש:  
תאריך:

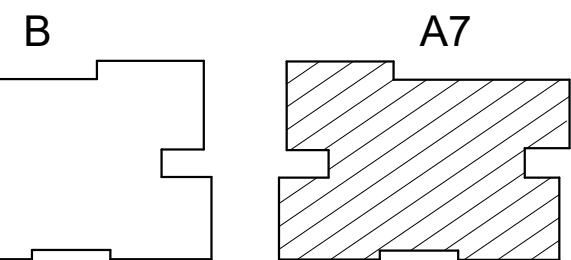

תכנית מכר: קומה 3	בניין A7
קנה מידה: 1 : 100	
תאריך: 02.02.2021	מהדורה 1
סטודיו הדס אדריכלות ועיצוב בע"מ המגינים 5 ק.אתא	

