
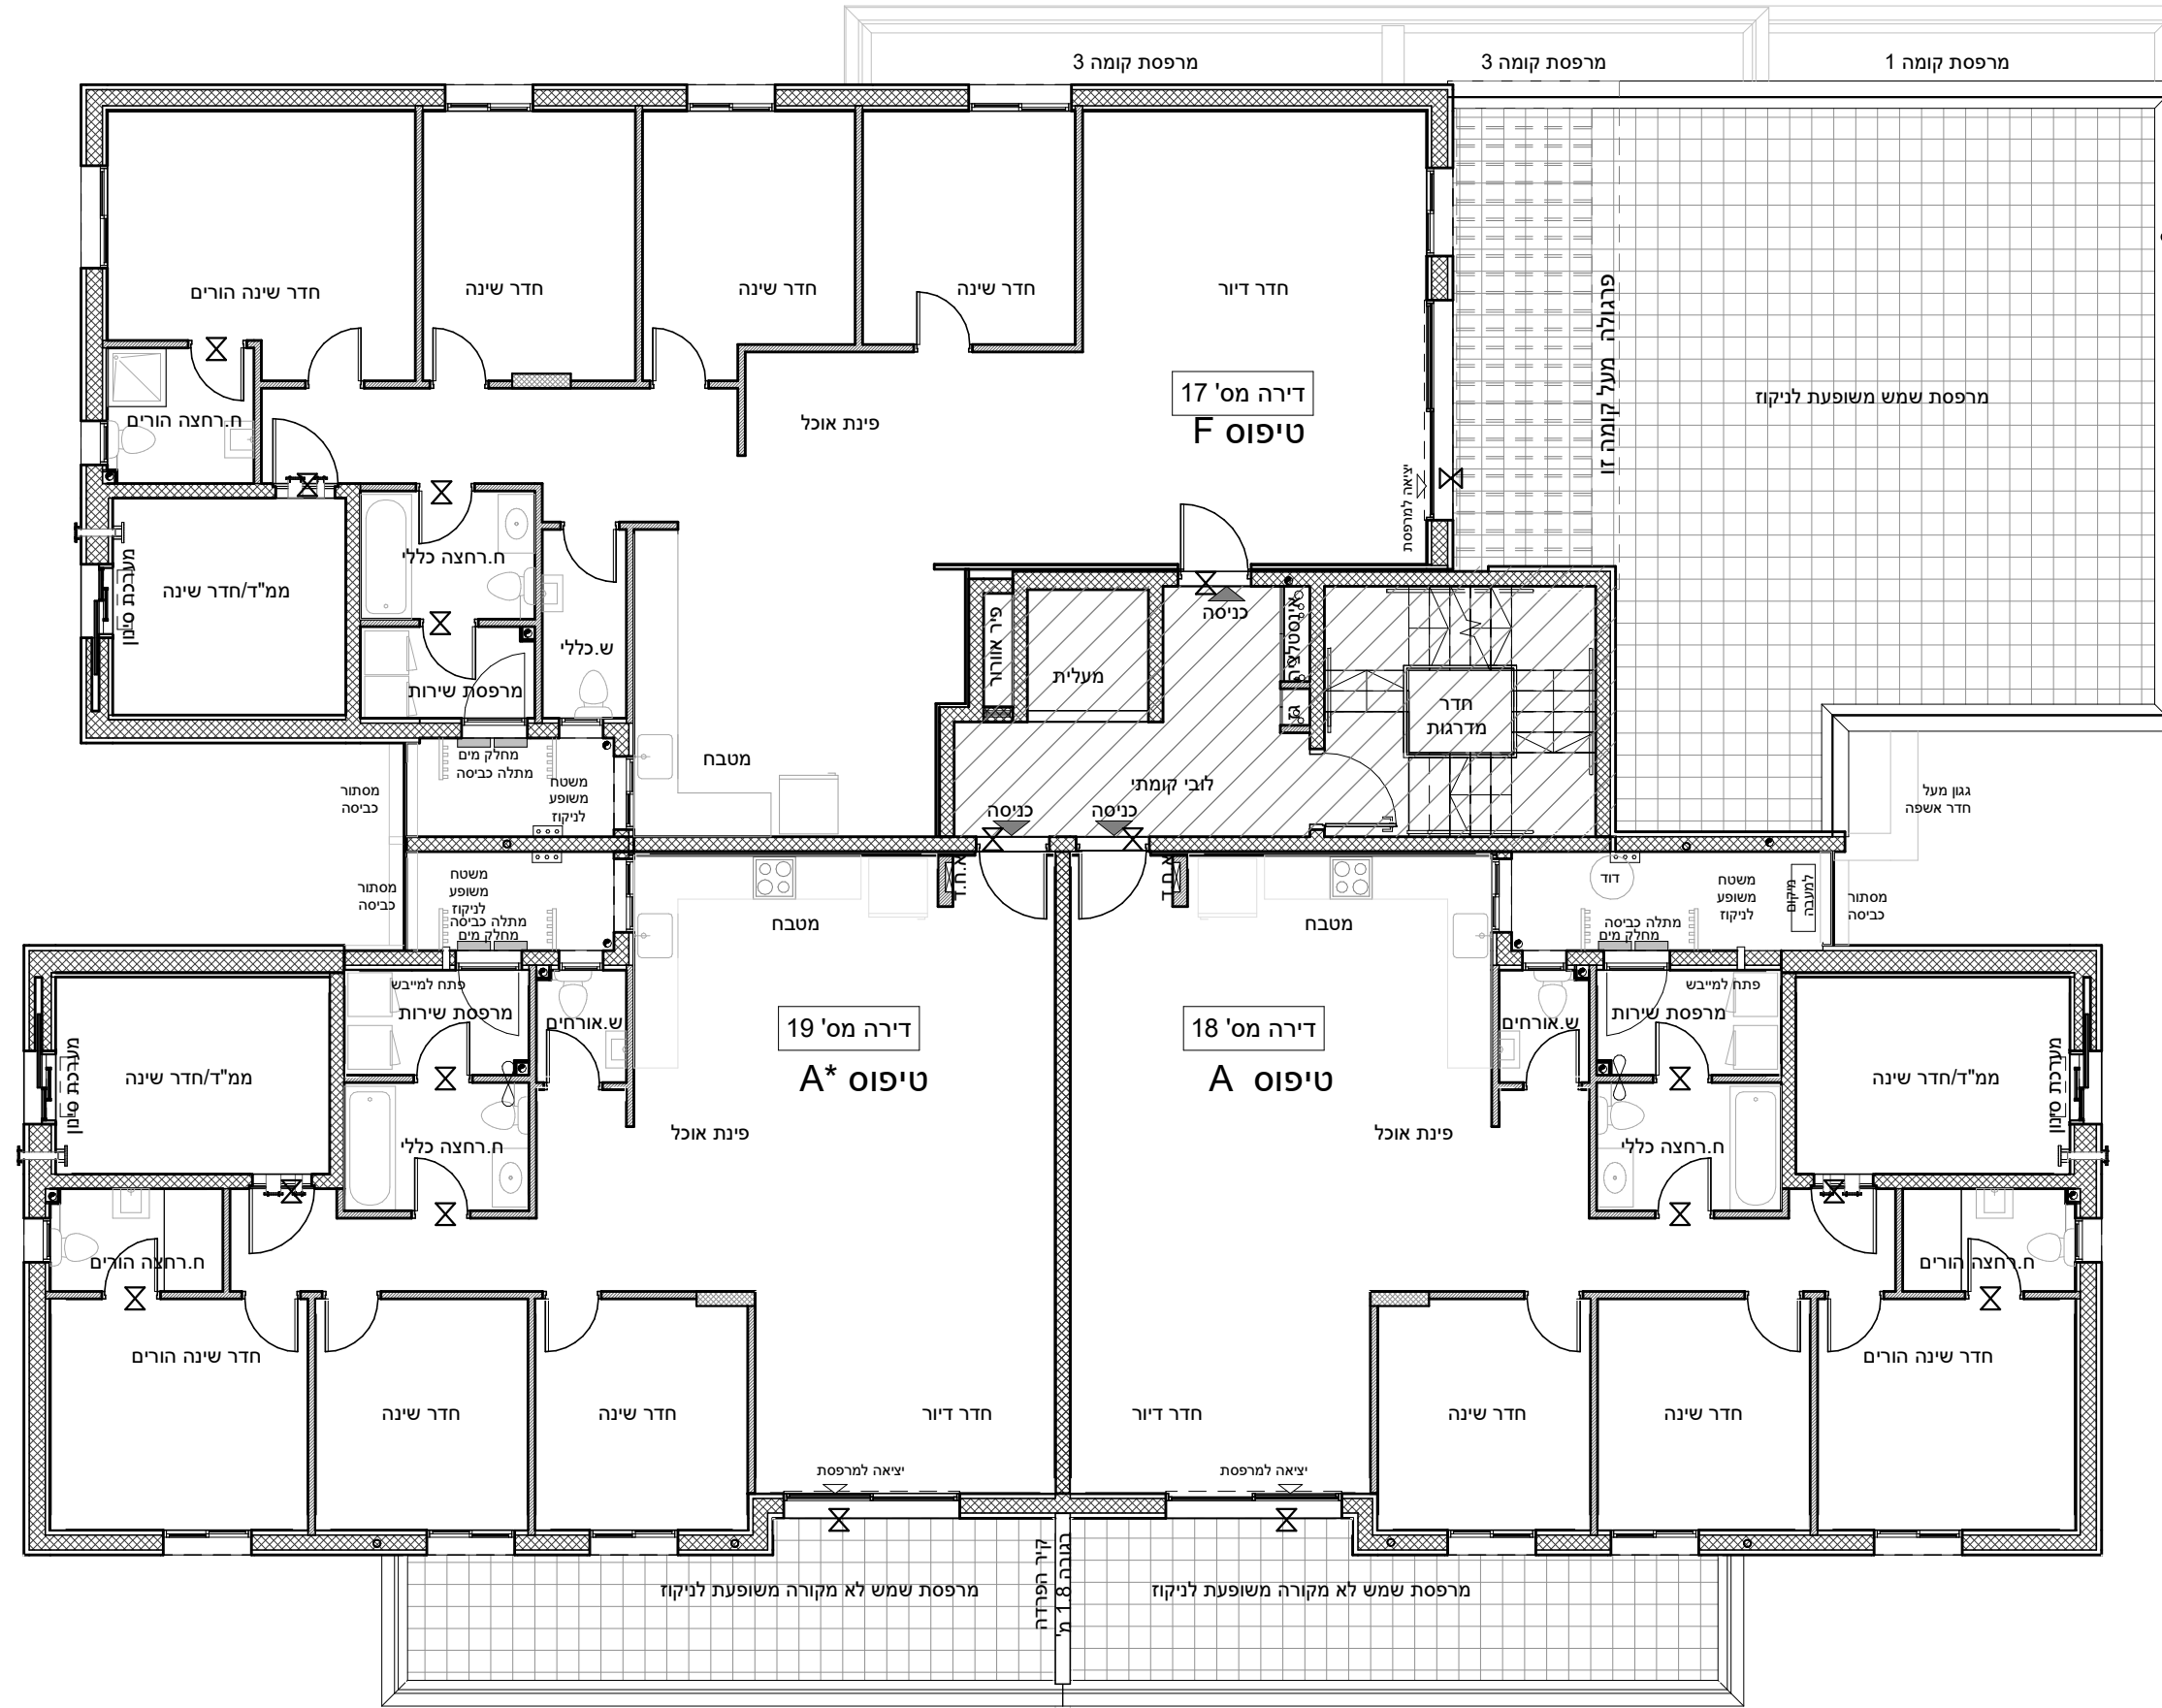
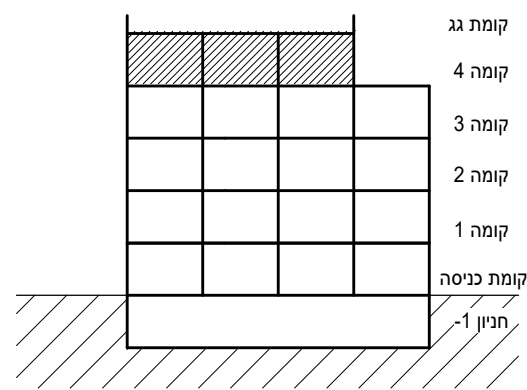


מחיר למשתכן גן יבנה

* ראה רשימת הערות ומקרא בתחילת קובץ תכניות המכר.

מס' מגרש:	383 (317)
בניין:	A7
מס' קומה:	4
דגם דירה:	
מס' דירה:	
שטח דירה:	
שטח מרפסת שמש / או גינה צמודה:	
שם רוכש:	
תאריך:	

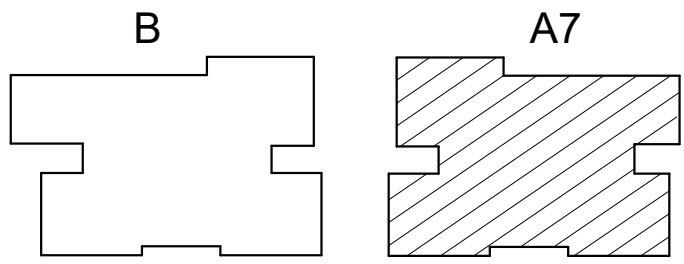

תכנית מכר:	קומה 4
בניין A7	
קנה מידה	1 : 100
תאריך	02.02.2021
מהדורה	1

