
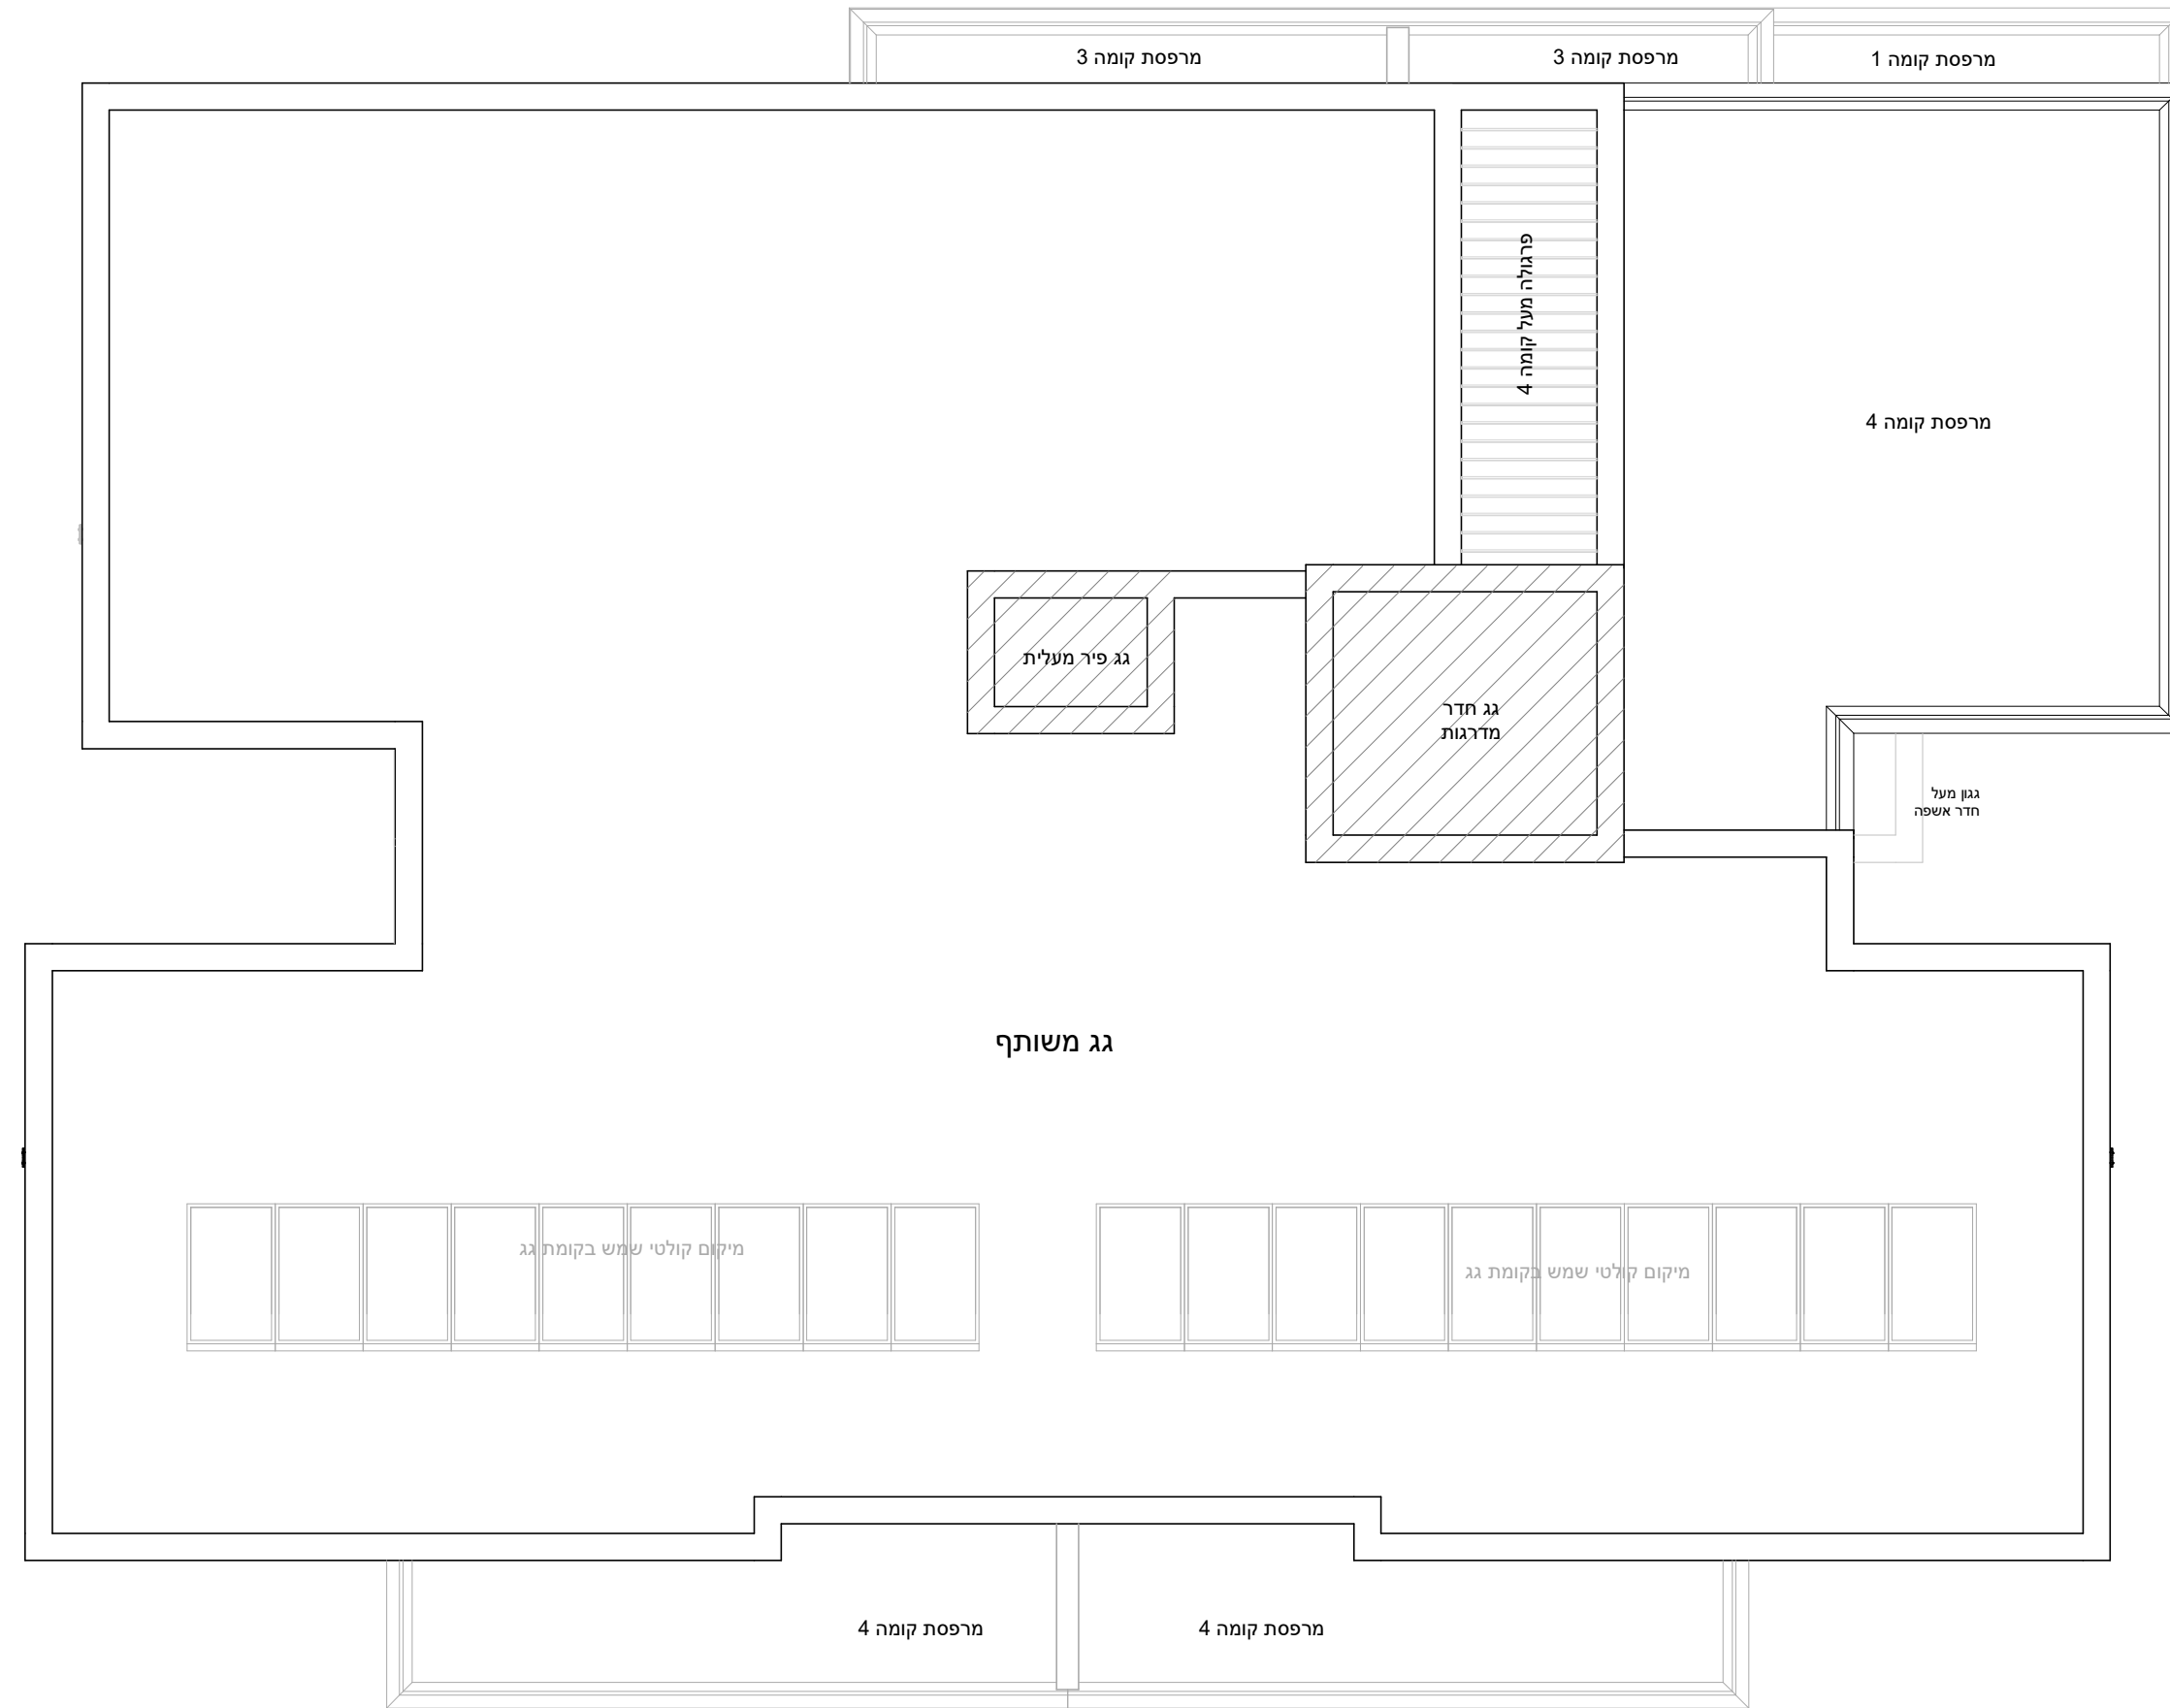
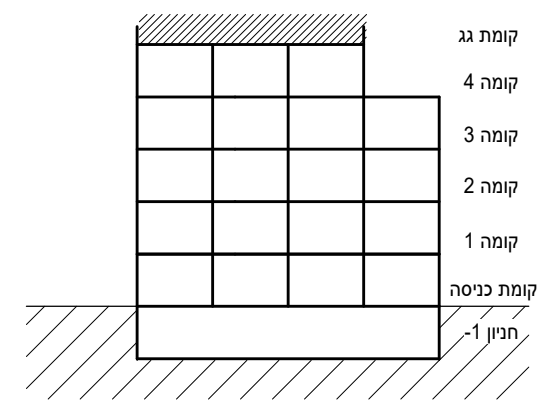


משולם לוינשטיין
הנדסה וקבלנות בע"מ


מחיר למשתכן גן יבנה

* ראה רשימת הערות ומקרא בתחילת קובץ תכניות המכר.

מס' מגרש: 383 (317)
בניין: A7
מס' קומה: גג עליון
דגם דירה:
מס' דירה:
שטח דירה:
שטח מרפסת
שמש ו/או
גינה צמודה:
שם רוכש:
תאריך:

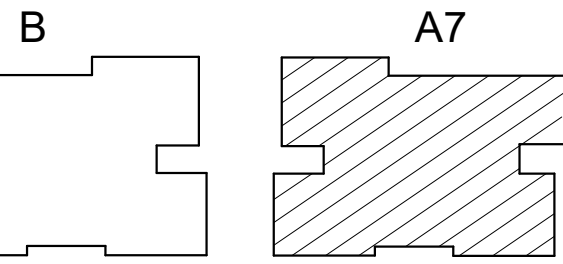

תכנית מכר: קומת גג עליון	בניין A7
קנה מידה	1 : 100
תאריך	02.02.2021
מהדורה	1
סטודיו הדס אדריכלות ועיצוב בע"מ המגינים 5 ק.אתא	

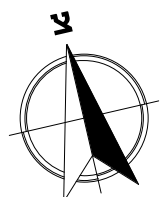

טרם התקבל היתר. יתכנו שינויים והתאמות ככל שידרשו ע"י הרשויות המוסמכות, המתכננים והיועצים השונים.