
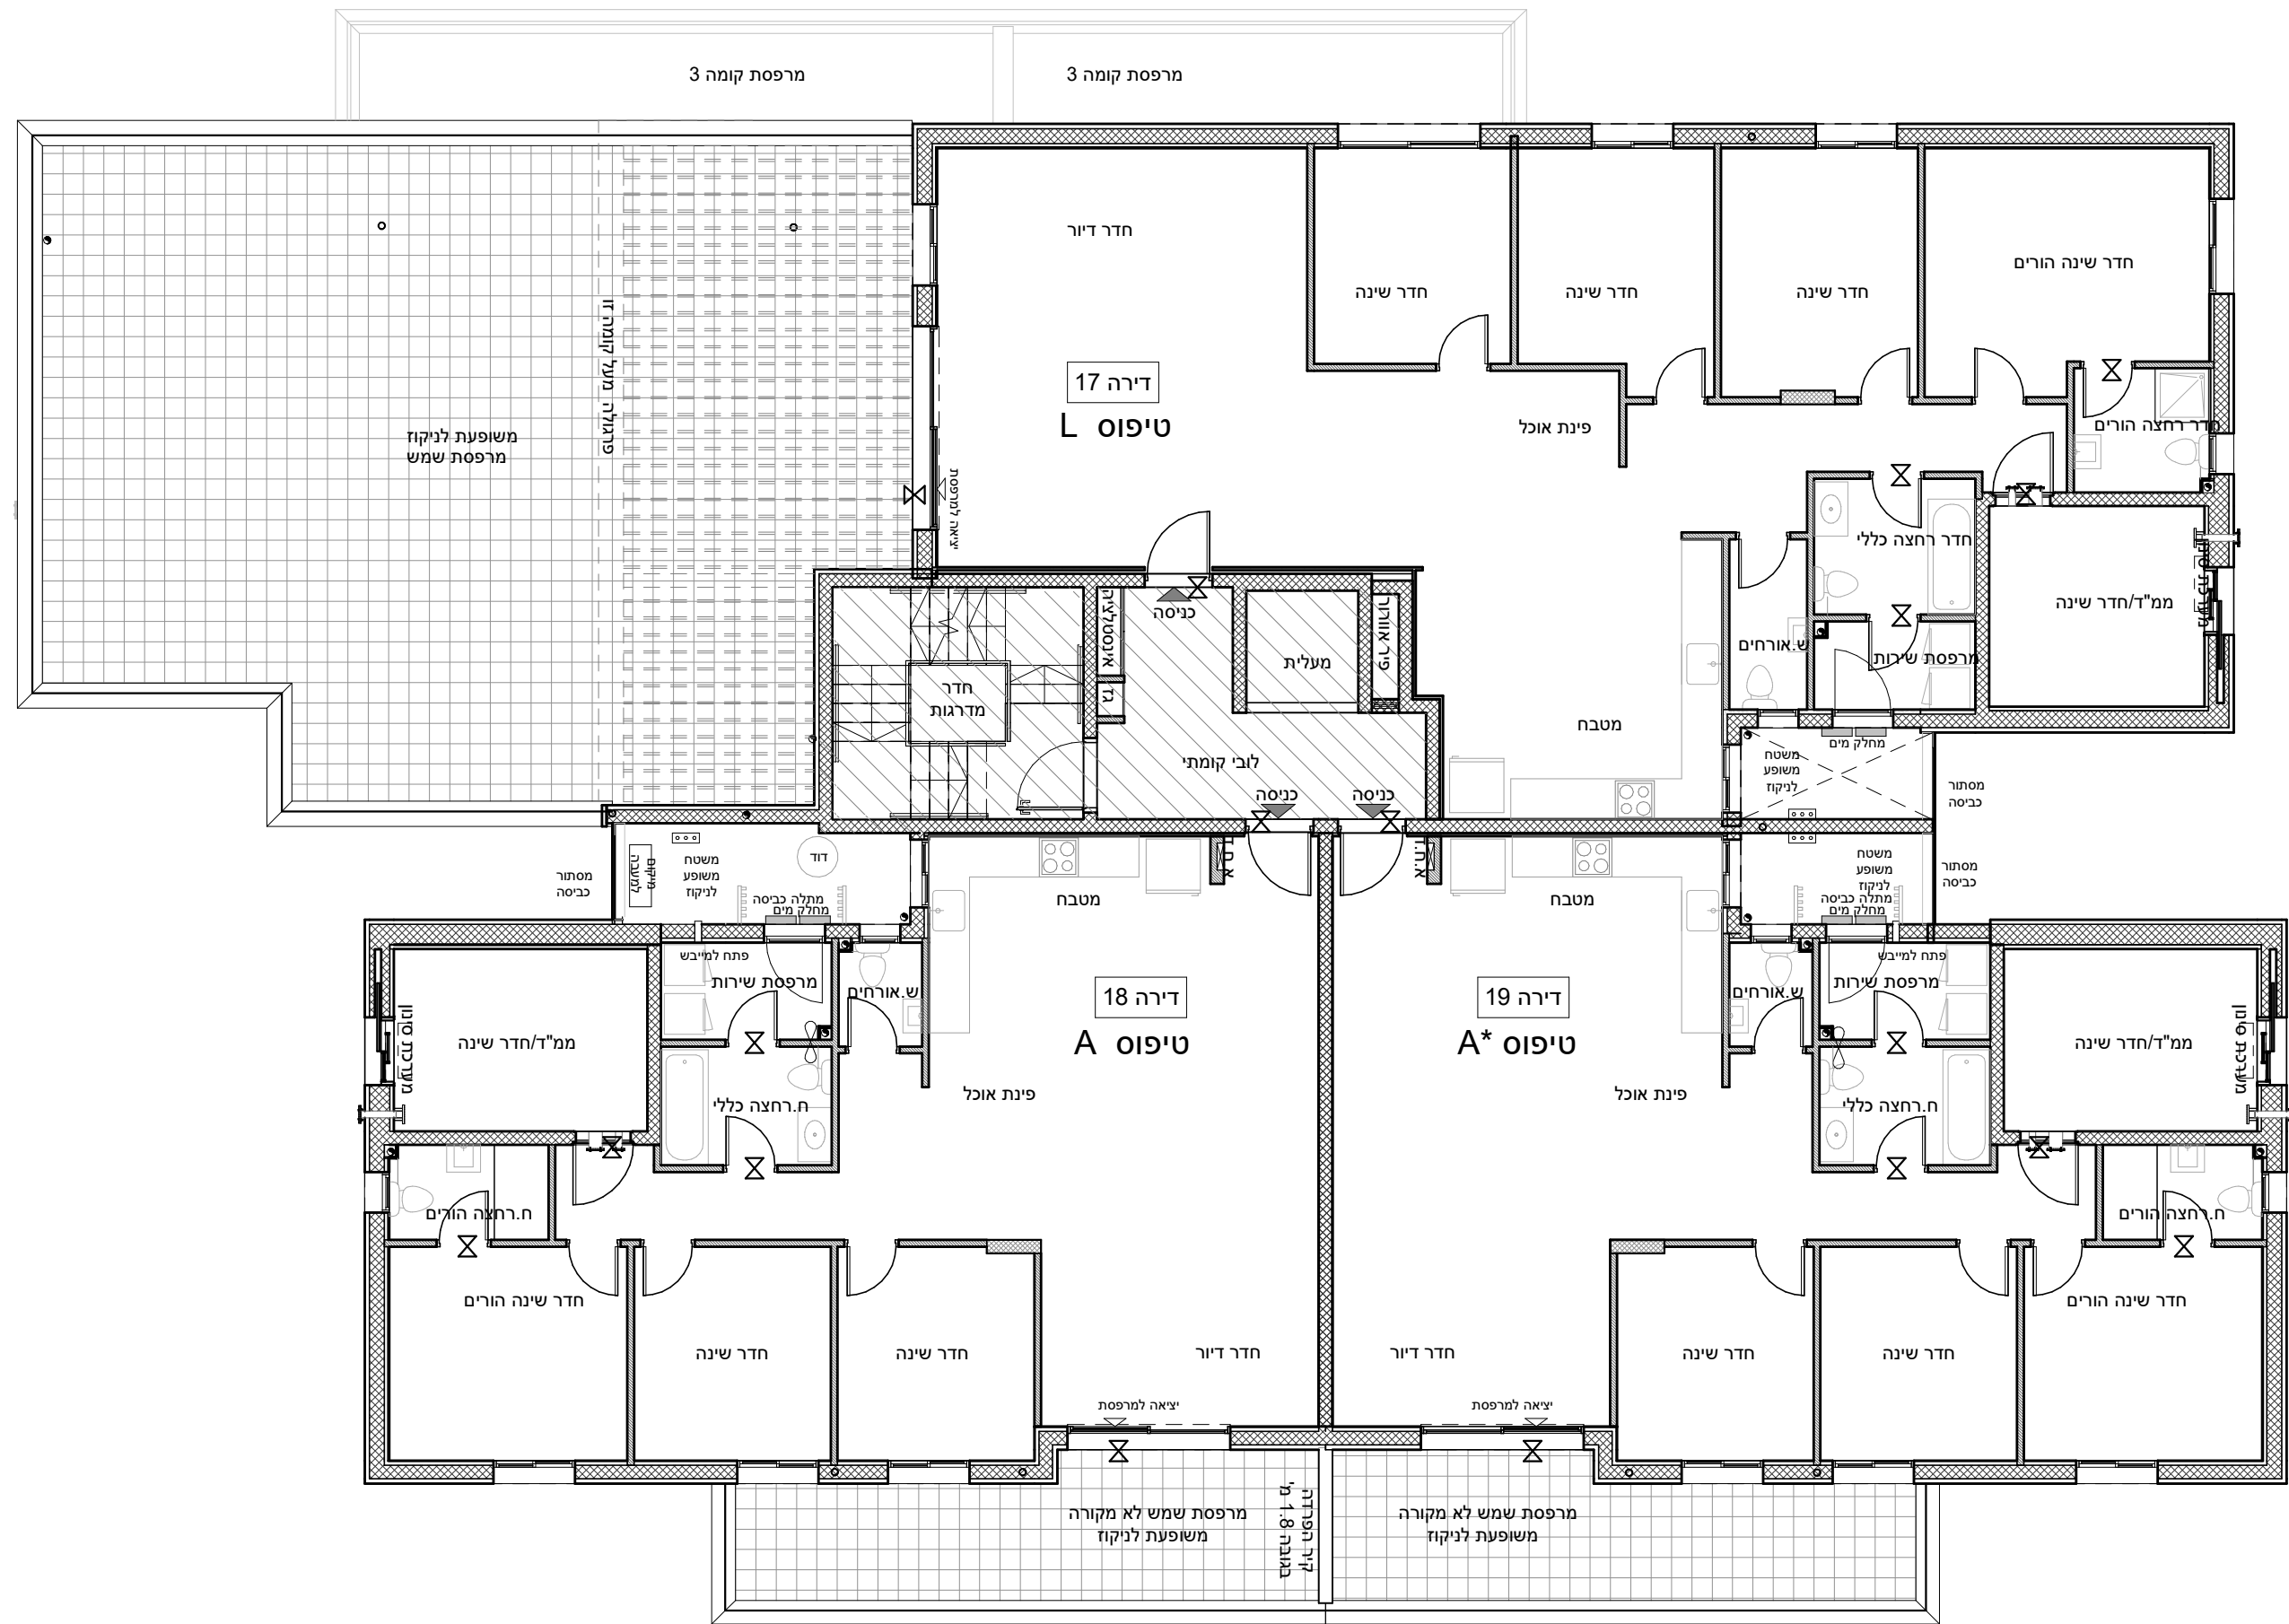
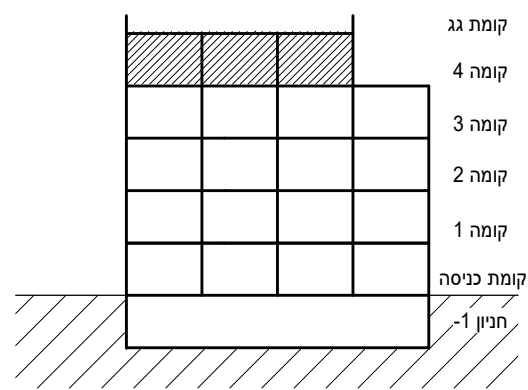


מחיר למשתכן גן יבנה

* ראה רשימת הערות ומקרא בתחילת קובץ תכניות המכר.

מס' מגרש: 383 (318)
 בניין: B
 מס' קומה: 4
 דגם דירה:
 מס' דירה:
 שטח דירה:
 שטח מרפסת
 שמש ו/או
 גינה צמודה:
 שם רוכש:
 תאריך:

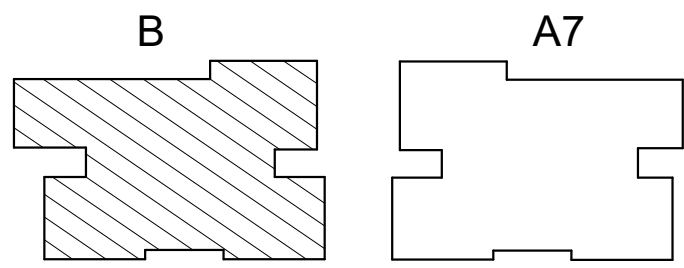

תכנית מכר: קומה 4 חלופה 1	בניין B
קנה מידה	1 : 100
תאריך	02.02.2021
מהדורה	1

