
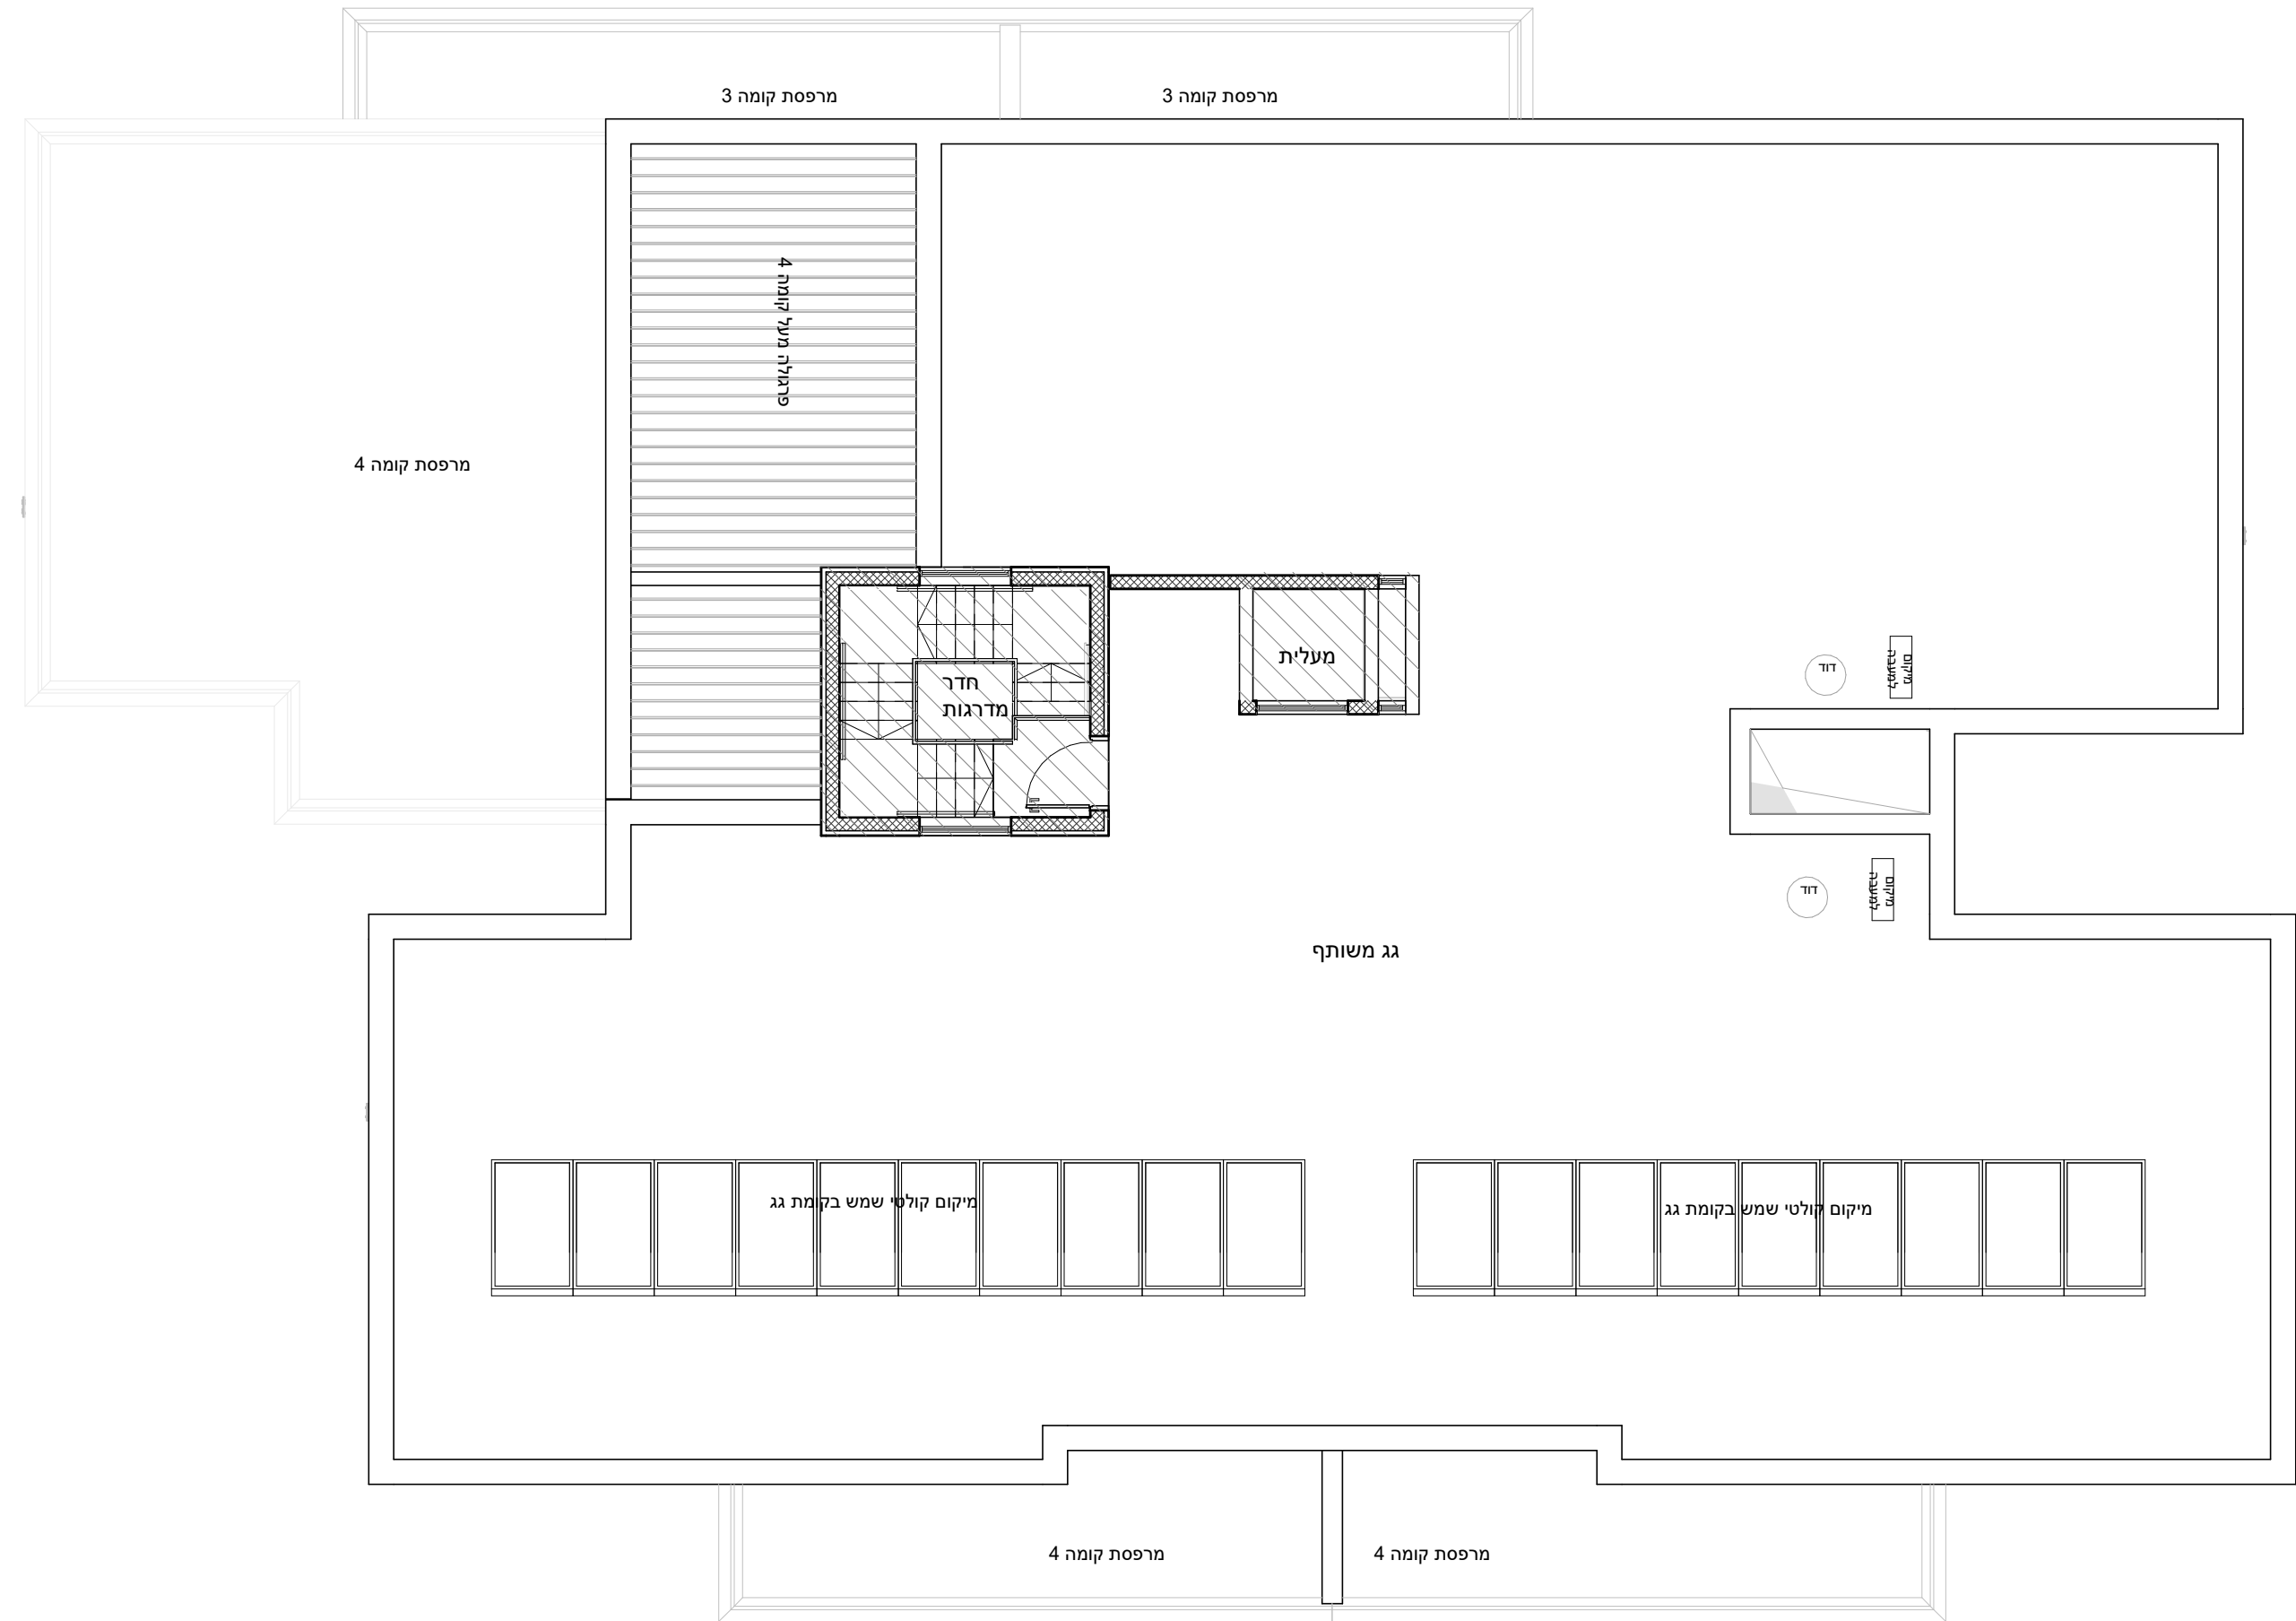
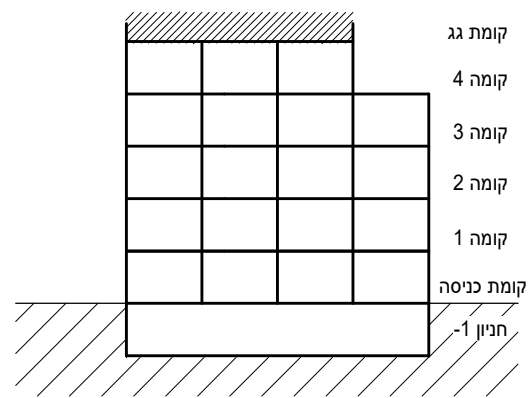


מחיר למשתכן גן יבנה

* ראה רשימת הערות ומקרא בתחילת קובץ תכניות המכר.

מס' מגרש: 383 (318)
בניין: B
מס' קומה: גג
דגם דירה:
מס' דירה:
שטח דירה:
שטח מרפסת
שמש ו/או
גינה צמודה:
שם רוכש:
תאריך:

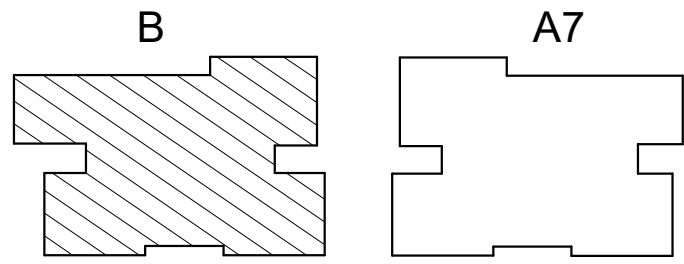

תכנית מכר: קומת גג | חלופה 1 בניין B

קנה מידה 1 : 100

תאריך 02.02.2021 מהדורה 1

סטודיו הדס אדריכלות ועיצוב בע"מ
המגינים 5 ק.אתא

