
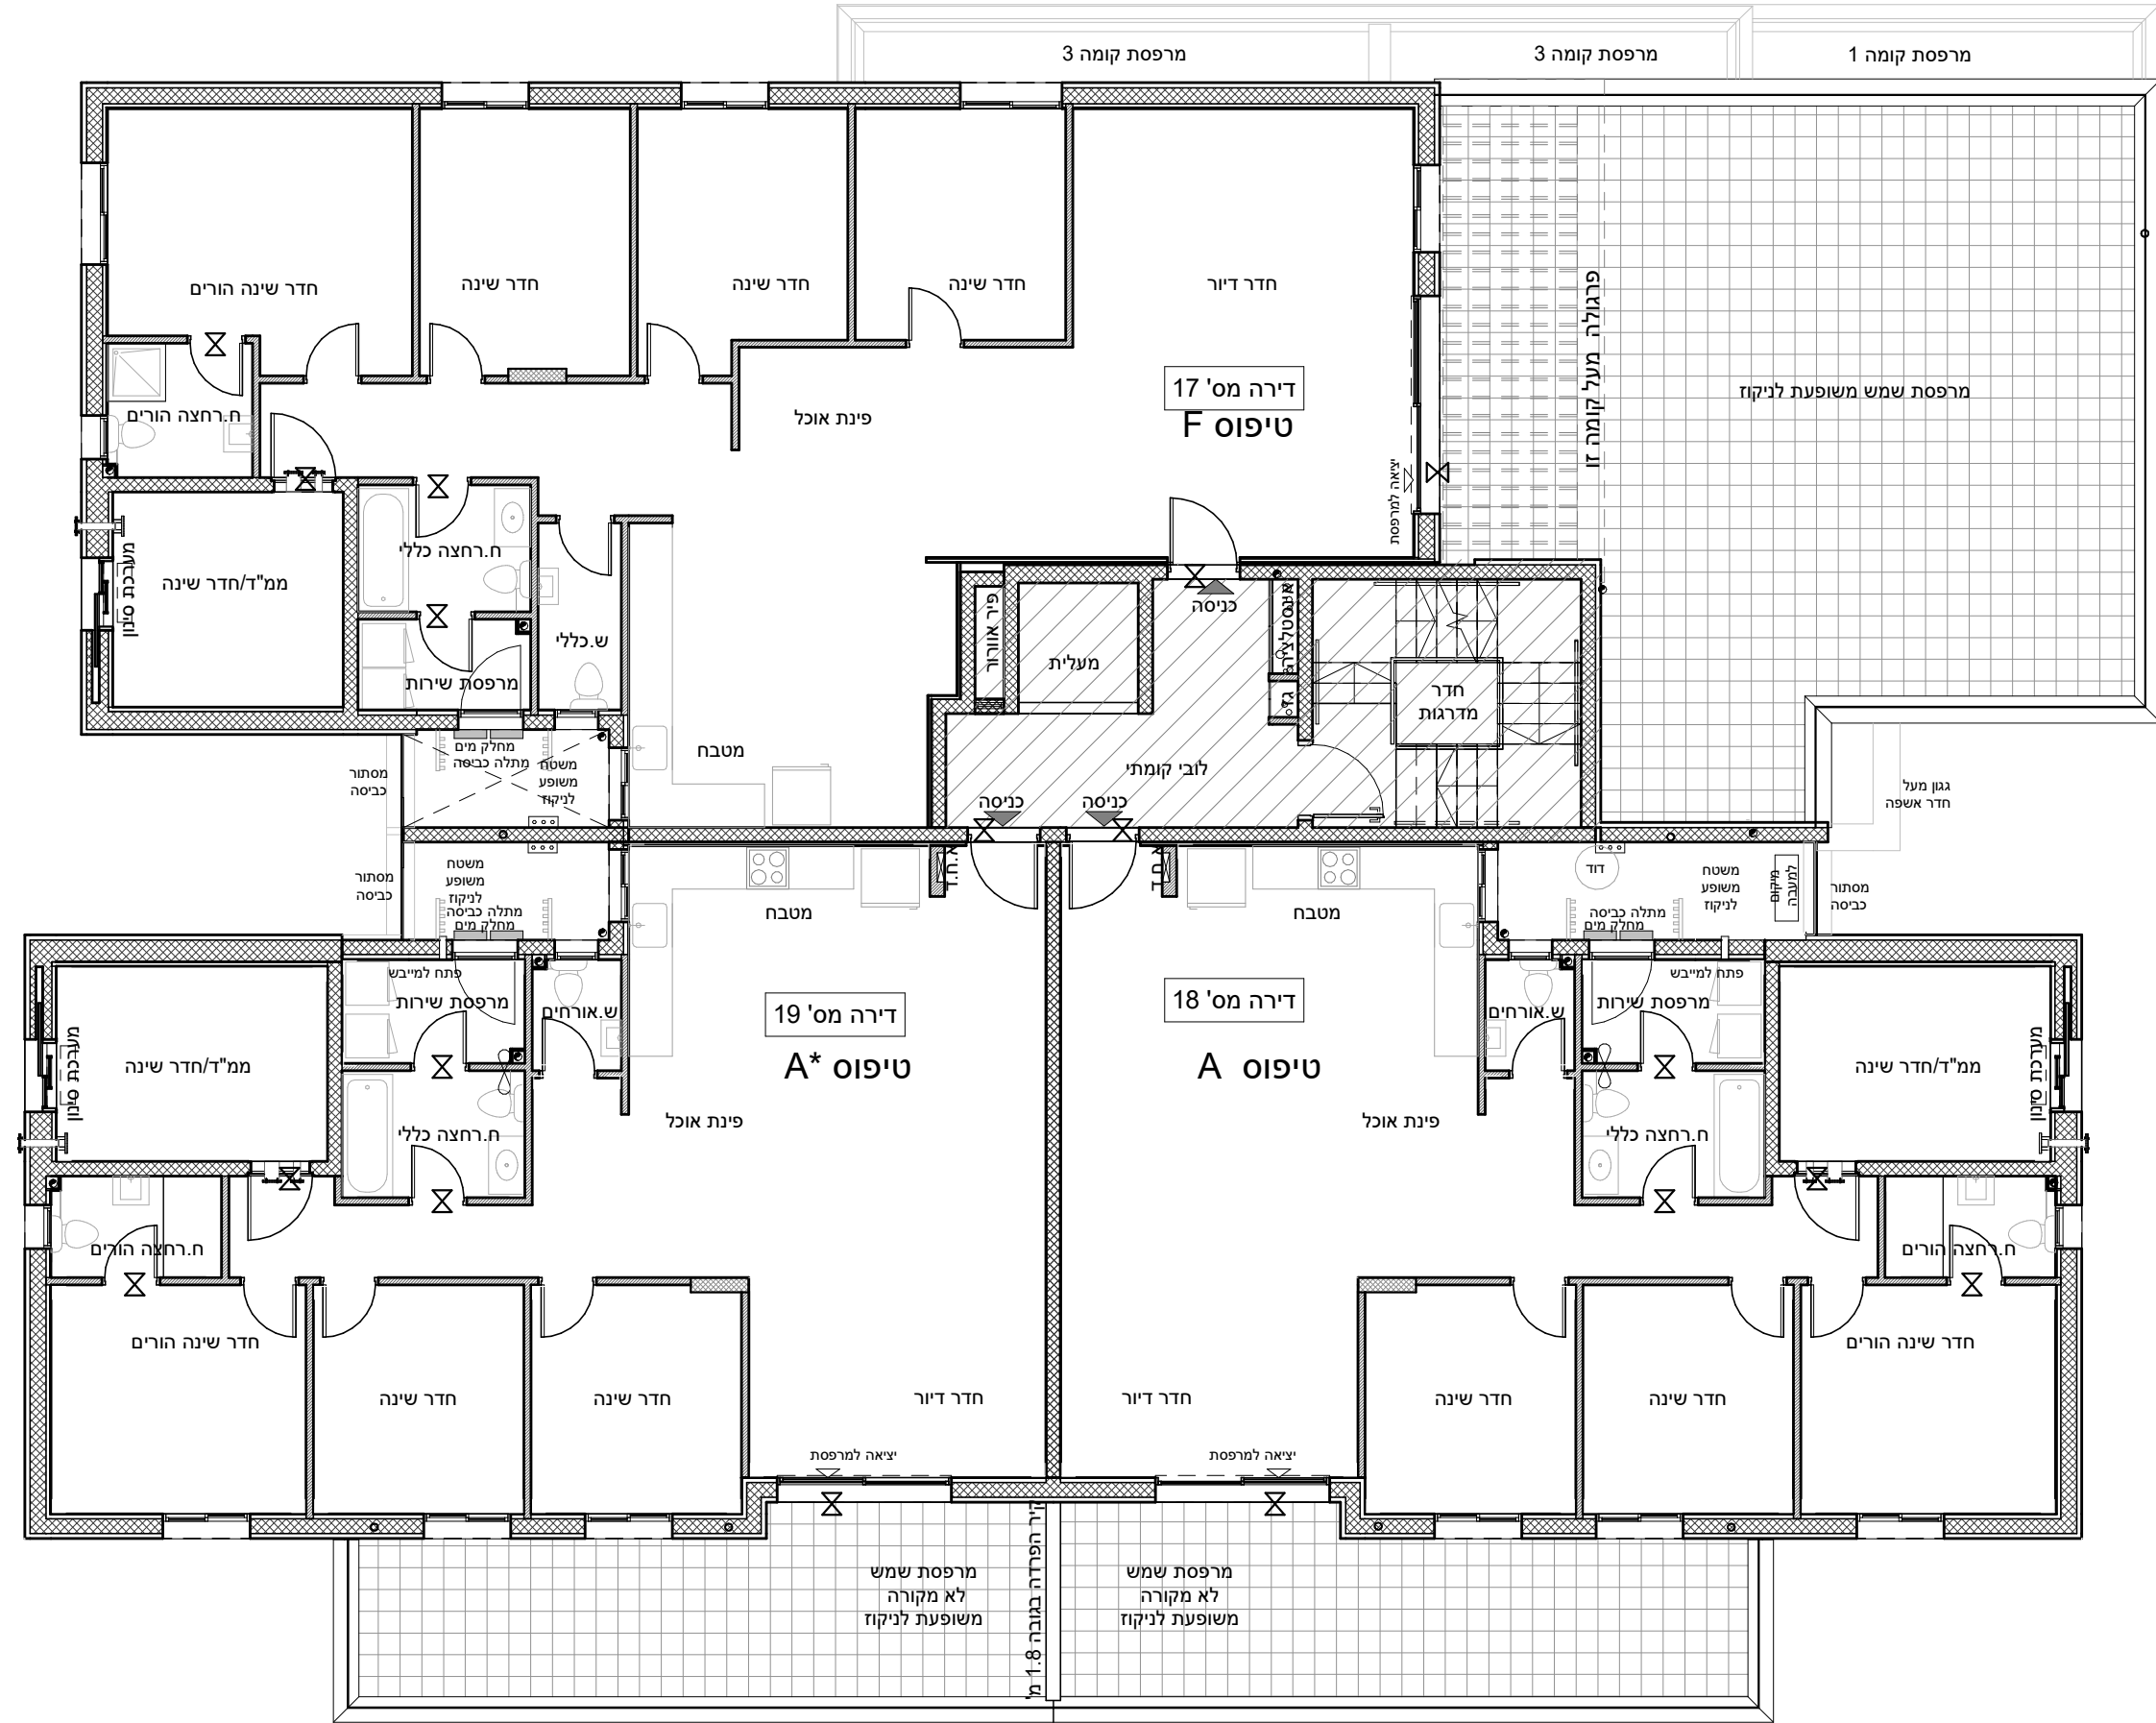
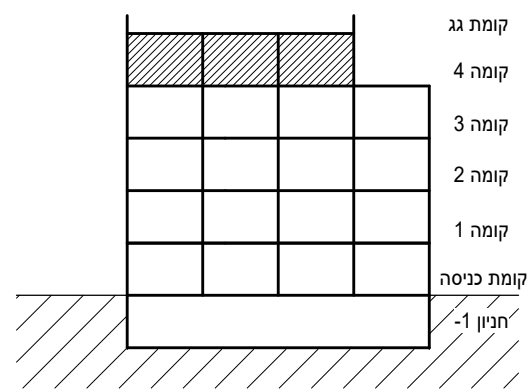


מחיר למשתכן גן יבנה

* ראה רשימת הערות ומקרא בתחילת קובץ תכניות המכר.

מס' מגרש: (321) 384
בניין: A8
מס' קומה: 4
דגם דירה:
מס' דירה:
שטח דירה:
שטח מרפסת
שמש/או
גינה צמודה:
שם רוכש:
תאריך:

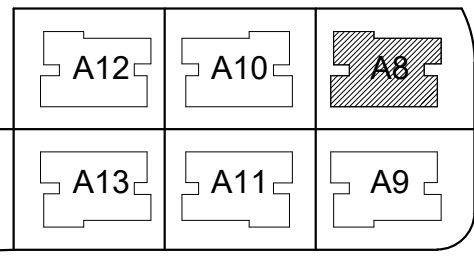

תכנית מכר: קומה 4, חלופה 1 בניין A

קנה מידה 1 : 100

תאריך 02.02.2021 מהדורה 1

סטודיו הדס אדריכלות ועיצוב בע"מ
המגינים 5 ק.א.תא

