
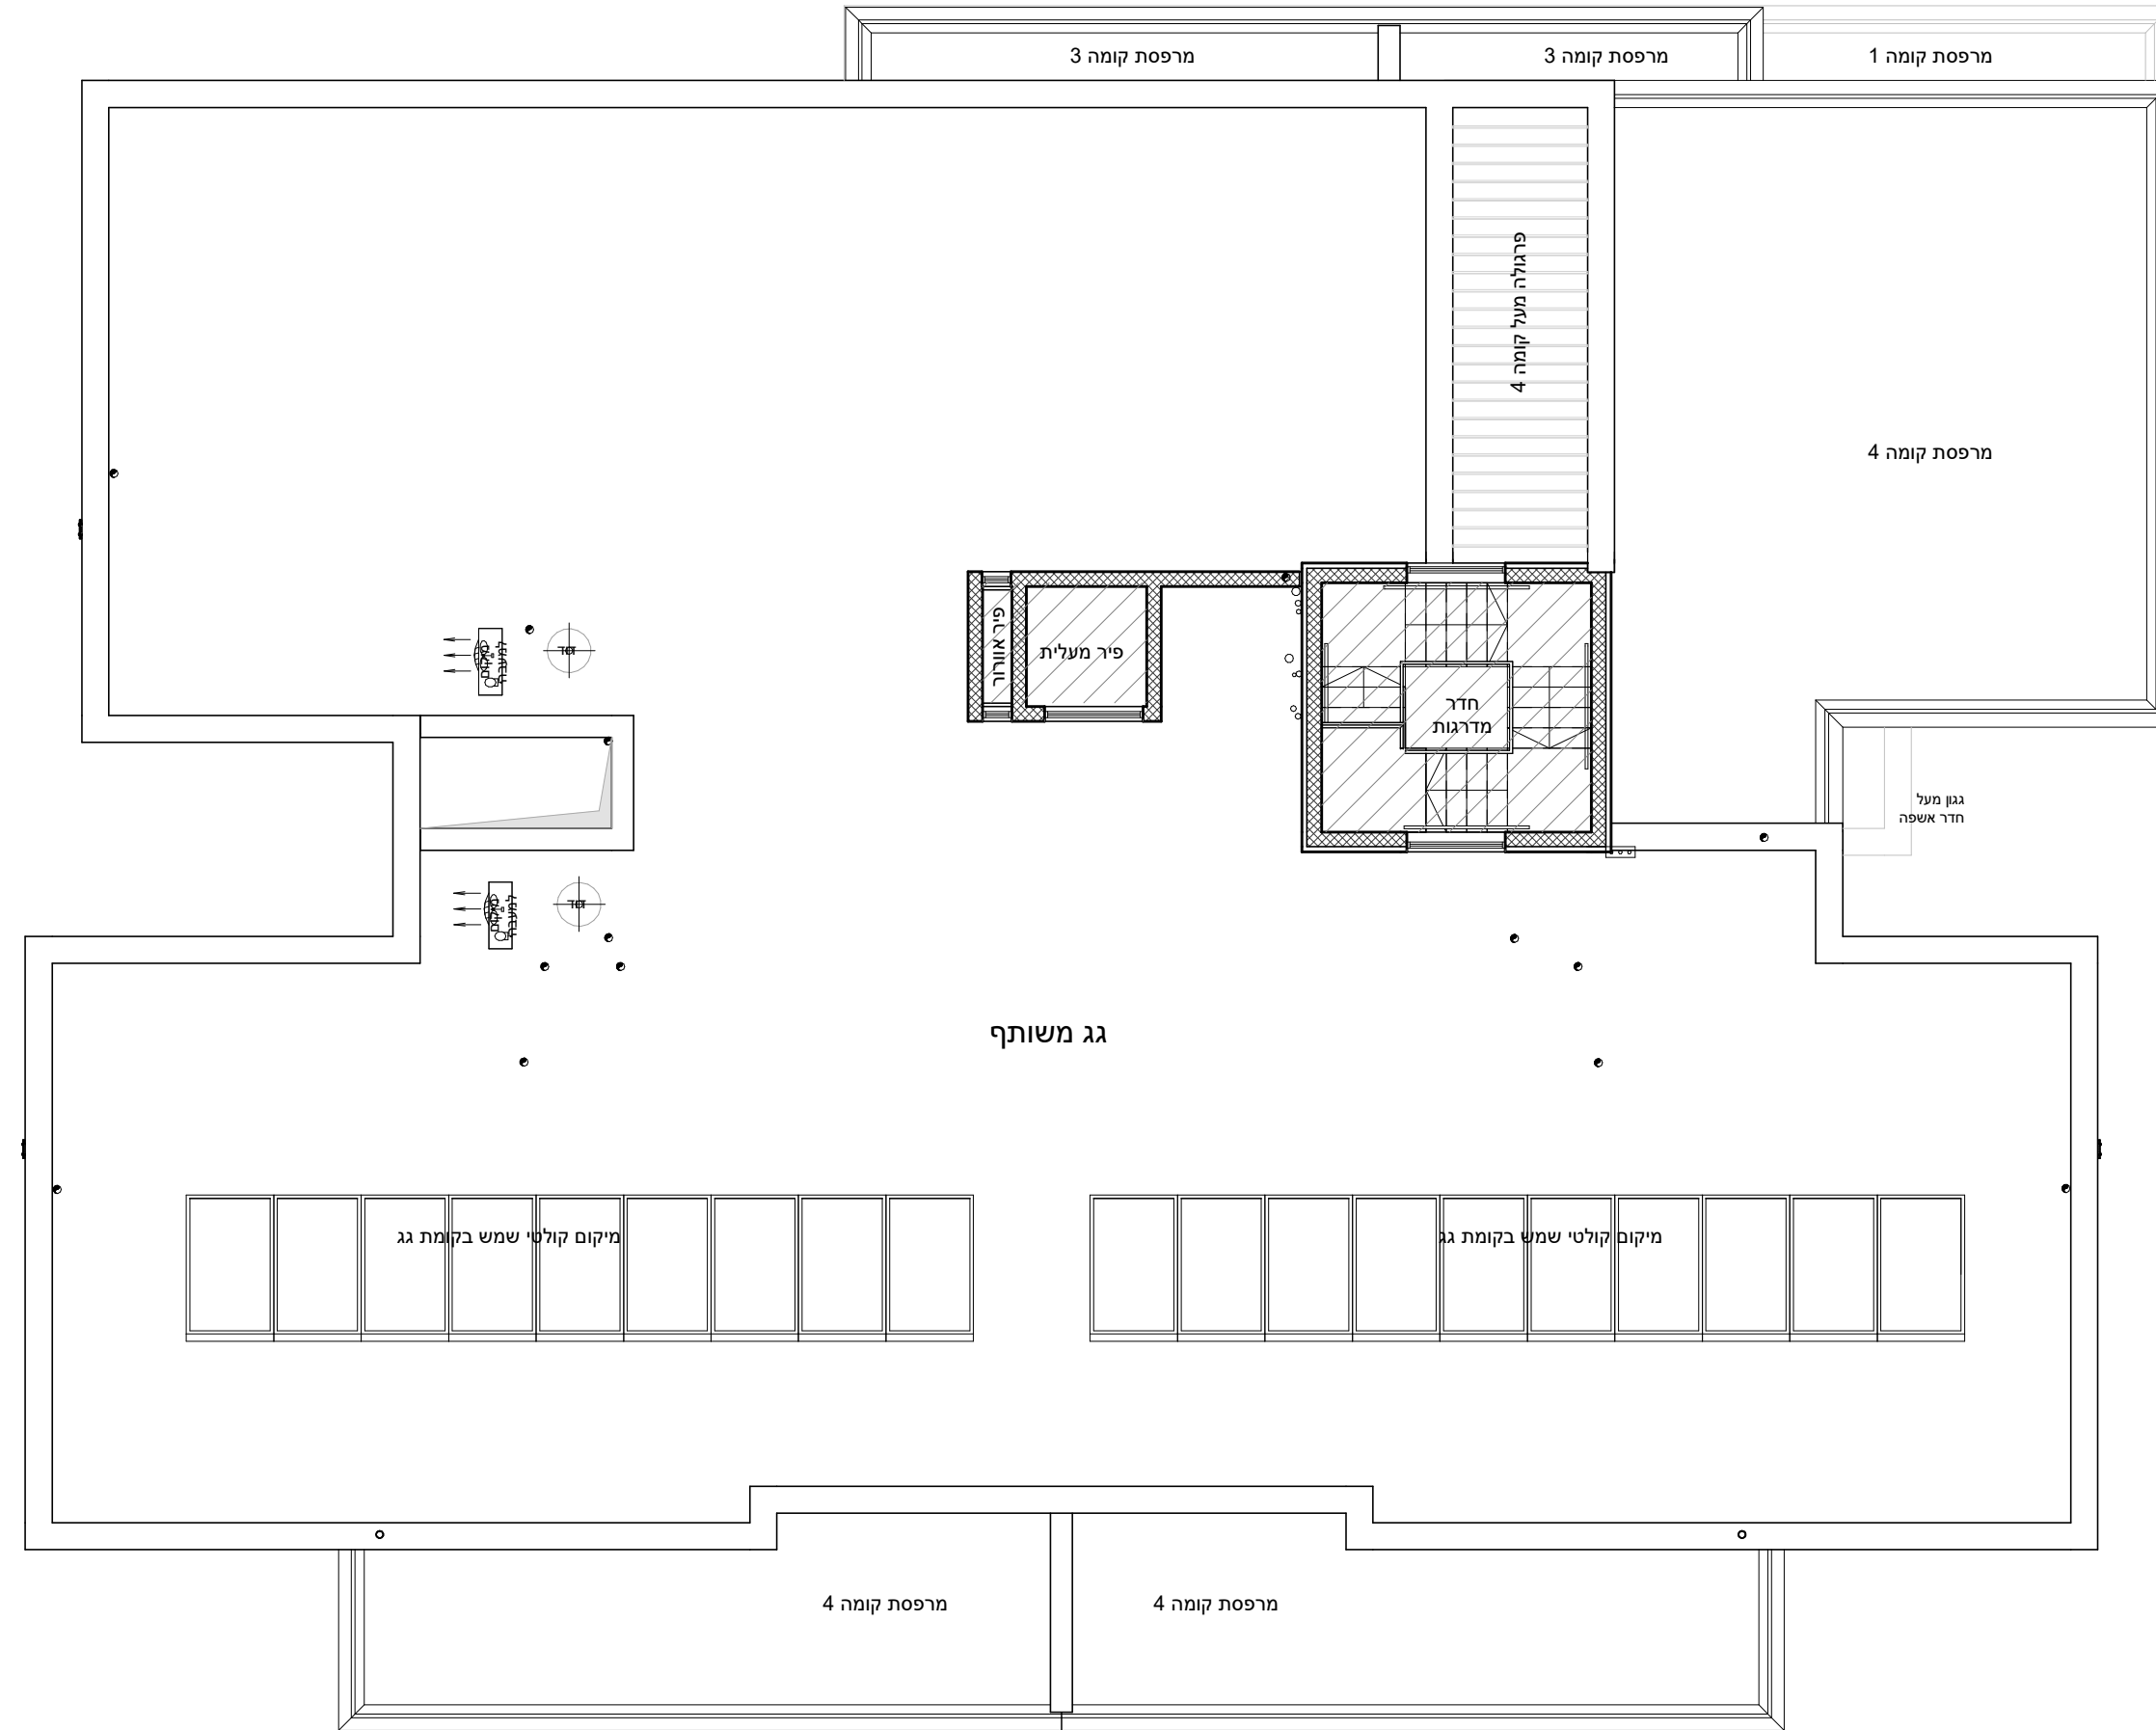
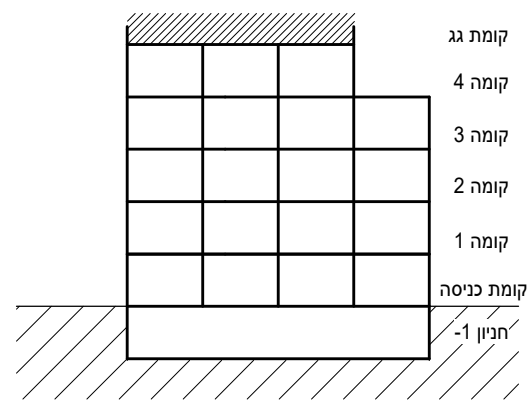


מחיר למשתכן גן יבנה

* ראה רשימת הערות ומקרא בתחילת קובץ תכניות המכר.

מס' מגרש: 384 (321)
בניין: A8
מס' קומה: גג
דגם דירה:
מס' דירה:
שטח דירה:
שטח מרפסת
שמש/ואו
גינה צמודה:
שם רוכש:
תאריך:

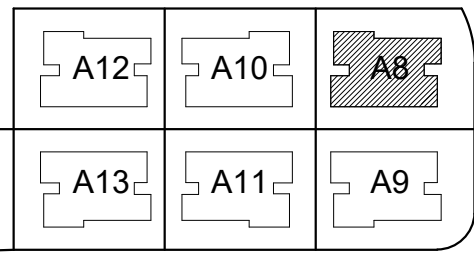

תכנית מכר: קומת גג בניין A

קנה מידה: 1 : 100

תאריך: 02.02.2021 מהדורה 1

