
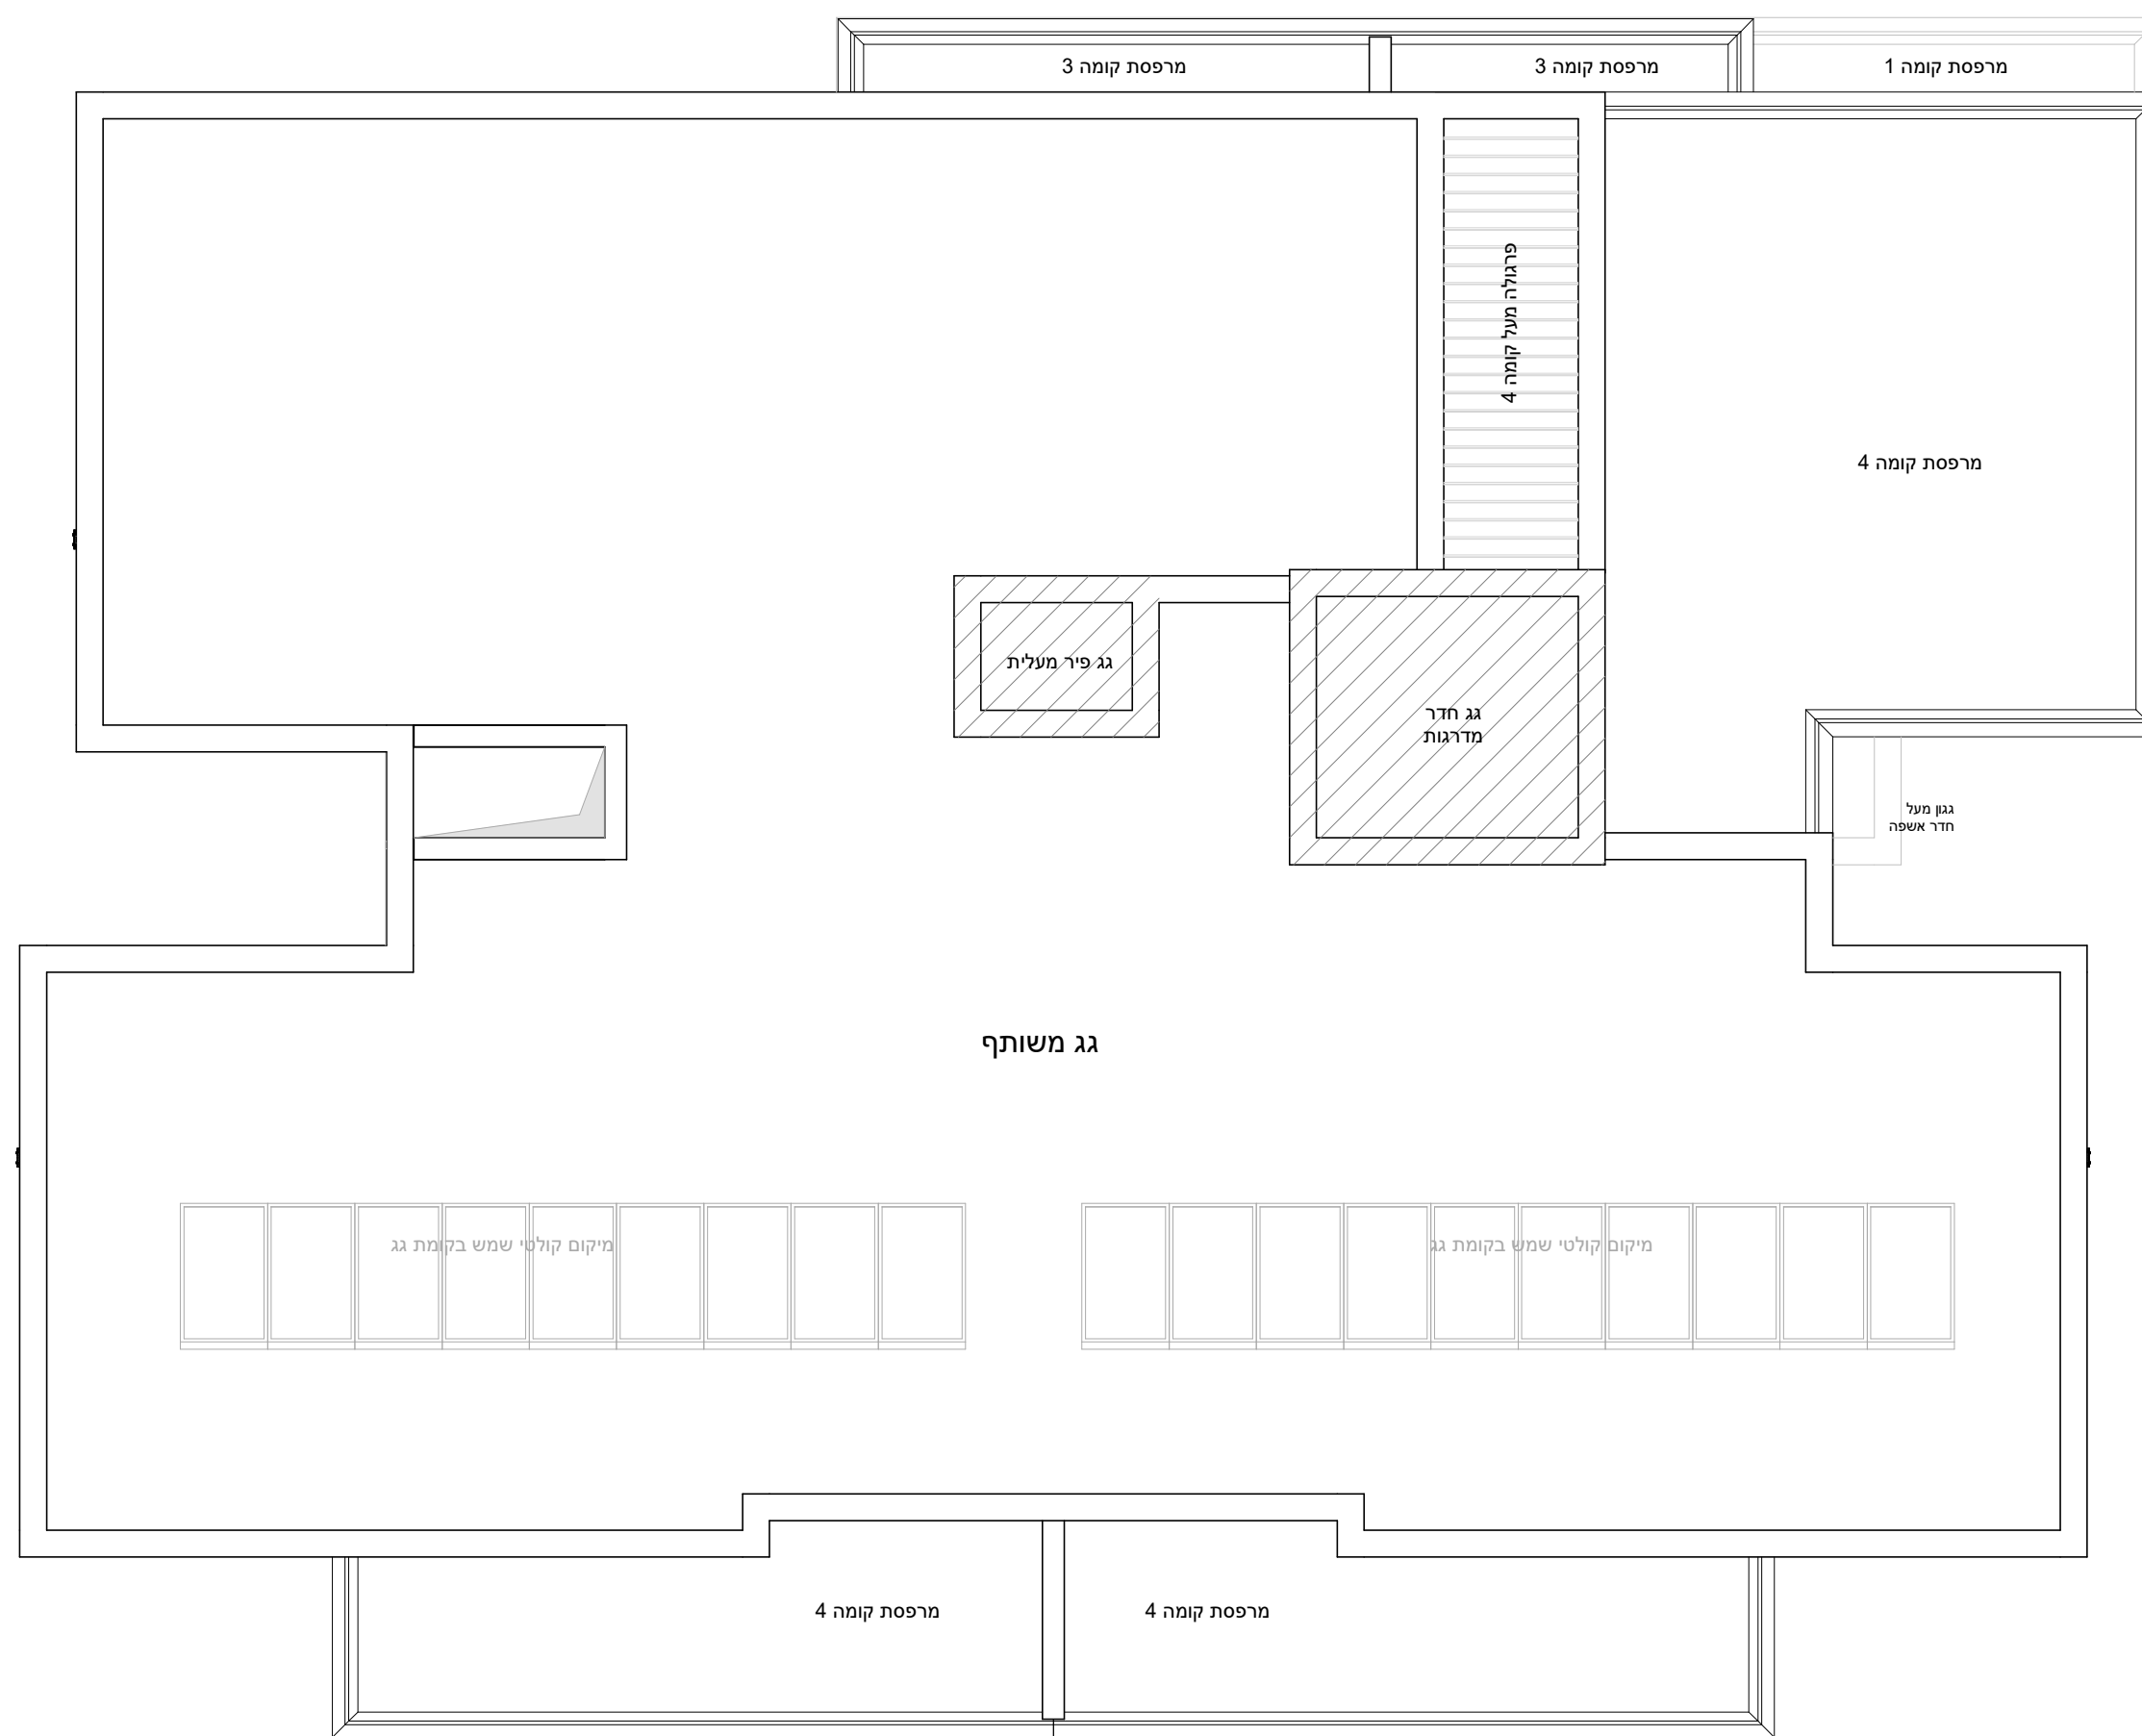
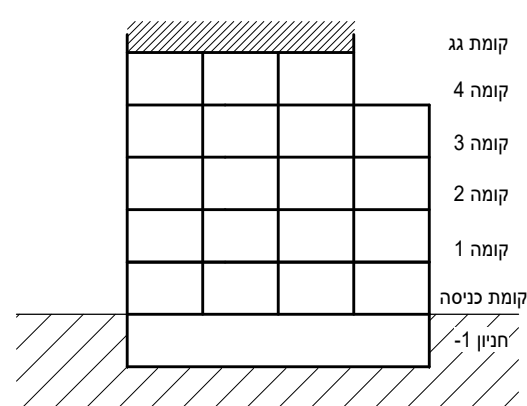


# מחיר למשתכן גן יבנה

\* ראה רשימת הערות ומקרא בתחילת קובץ תכניות המכר.

מס' מגרש: 384 (321)  
בניין: A8  
מס' קומה: גג עליון  
דגם דירה:  
מס' דירה:  
שטח דירה:  
שטח מרפסת  
שמש/ואו  
גינה צמודה:  
שם רוכש:  
תאריך:

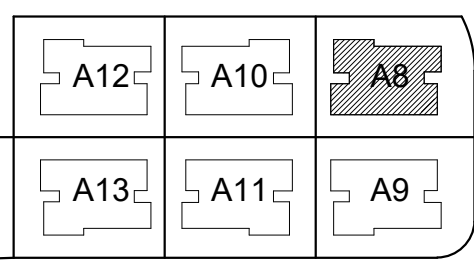

תכנית מכר: קומת גג עליון בניין A

קנה מידה: 1 : 100

תאריך: 02.02.2021 מהדורה 1

