
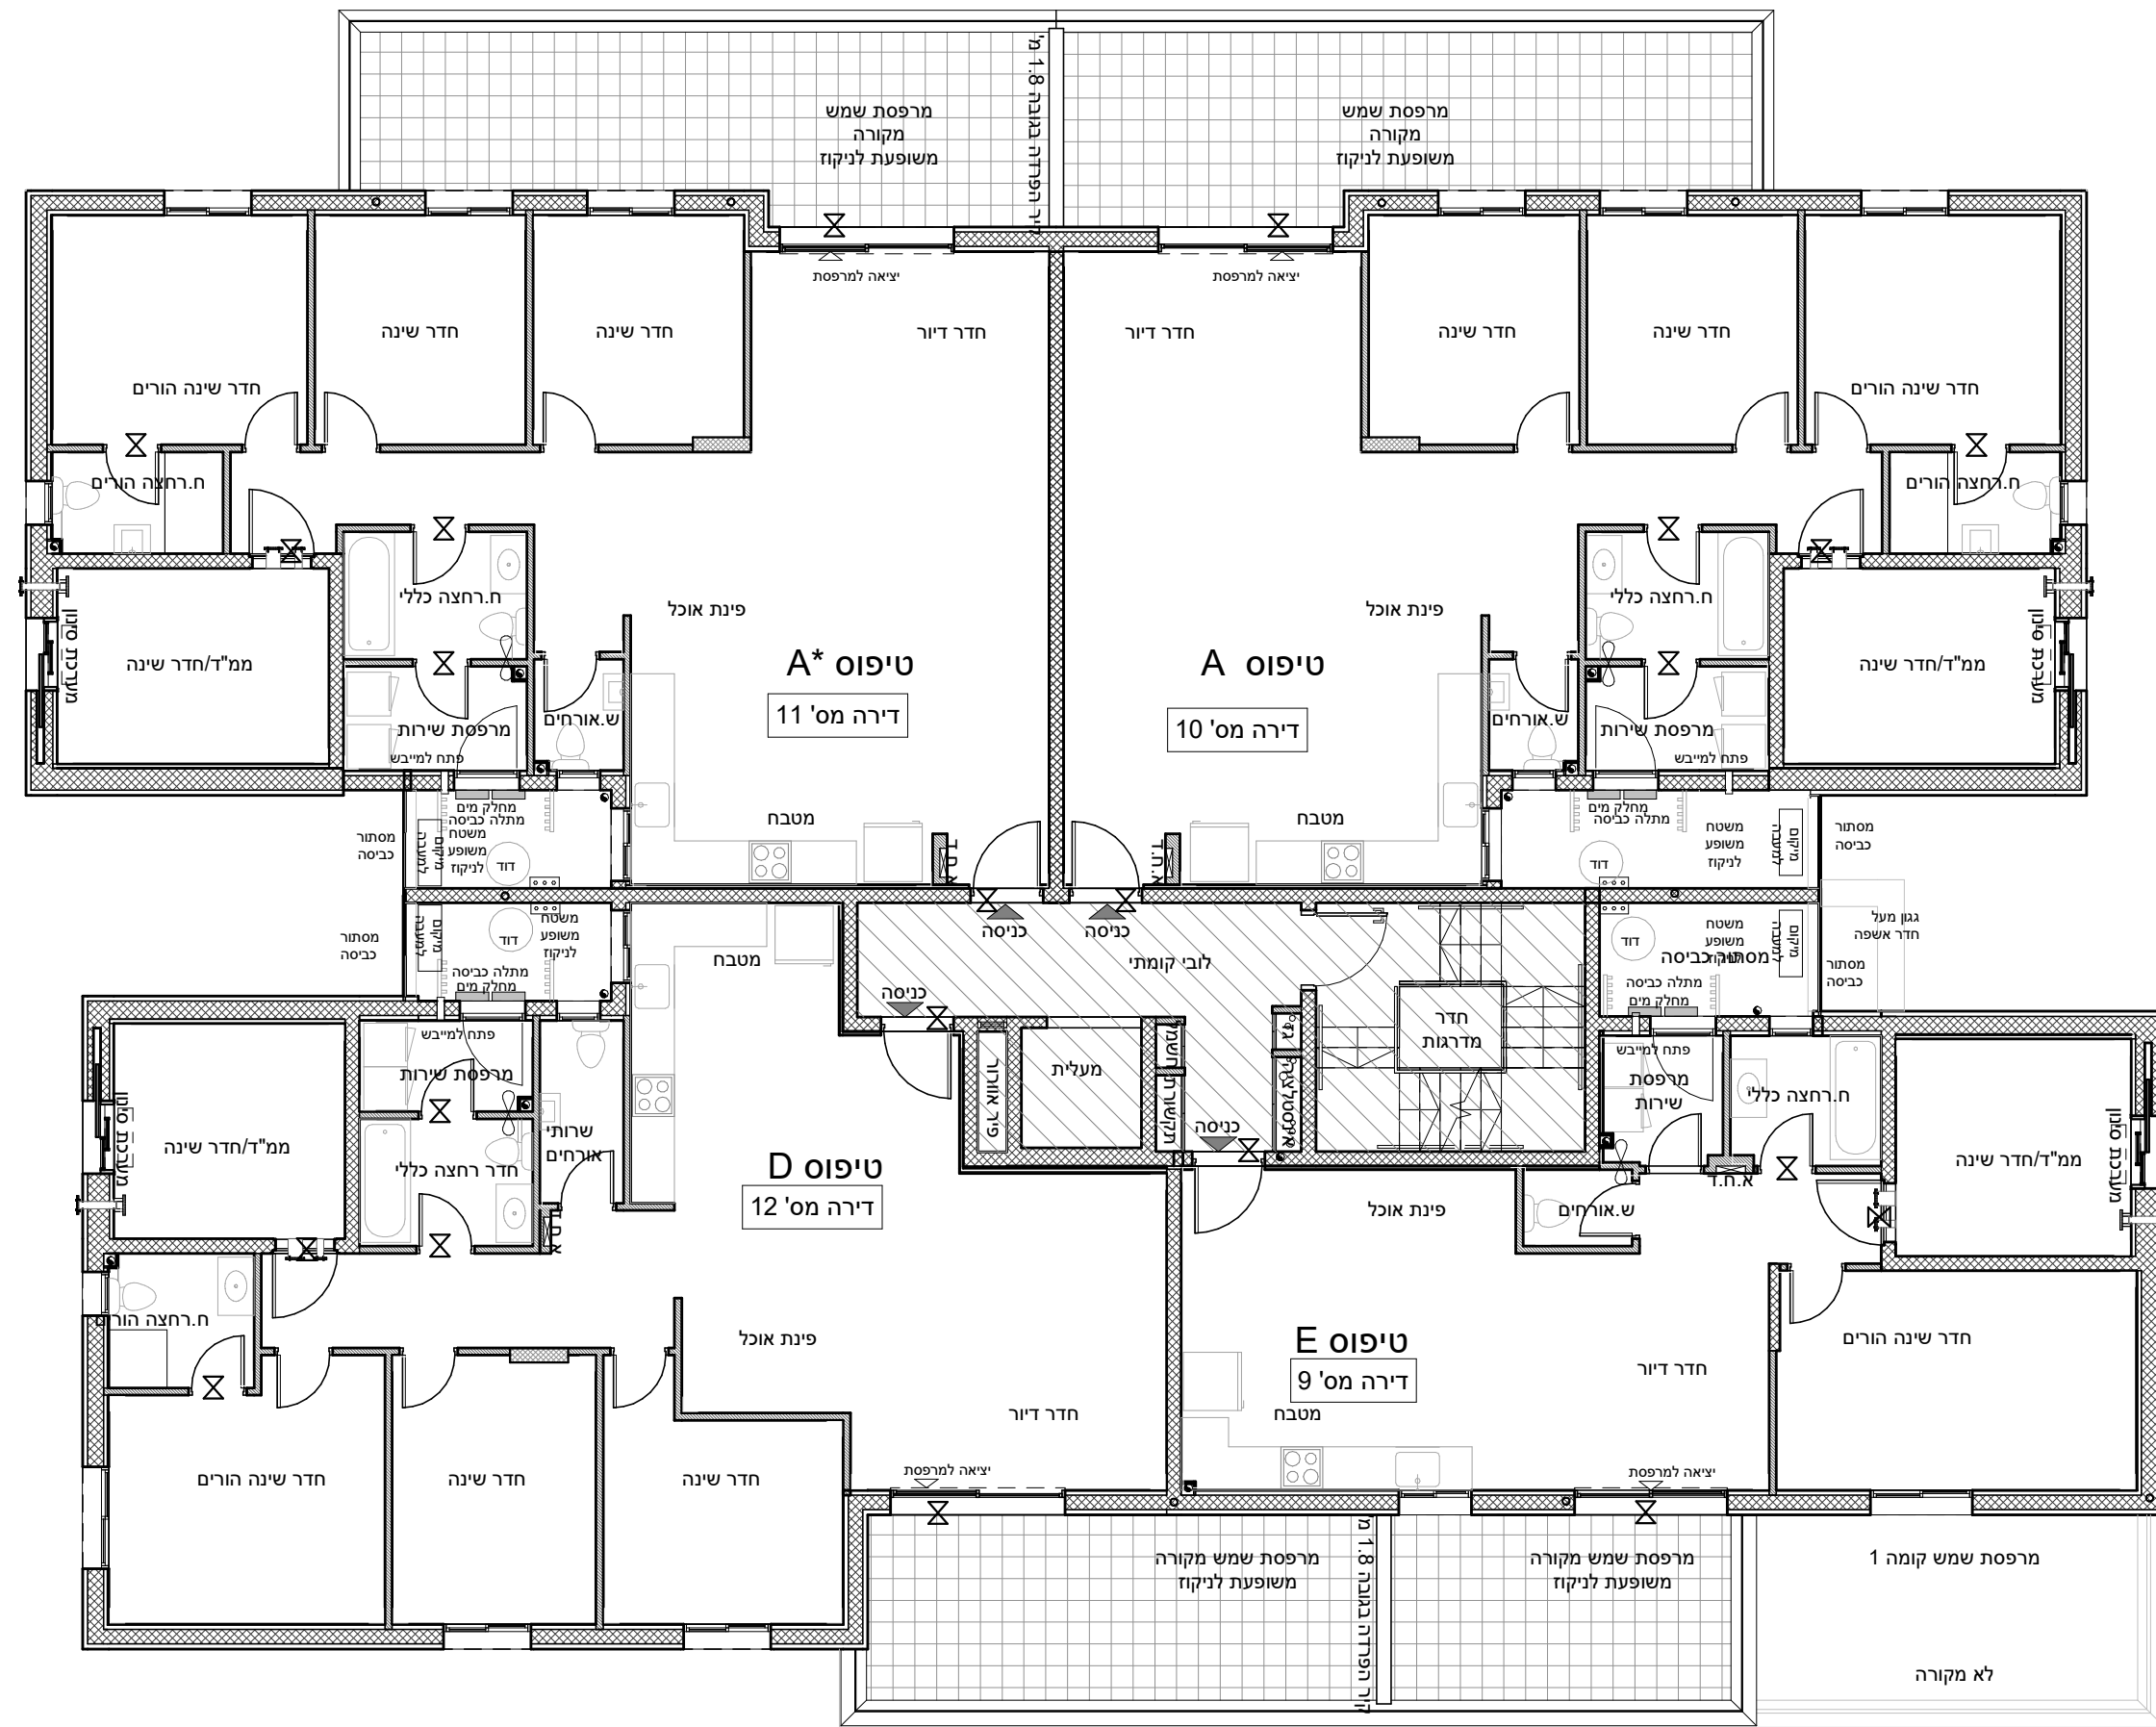
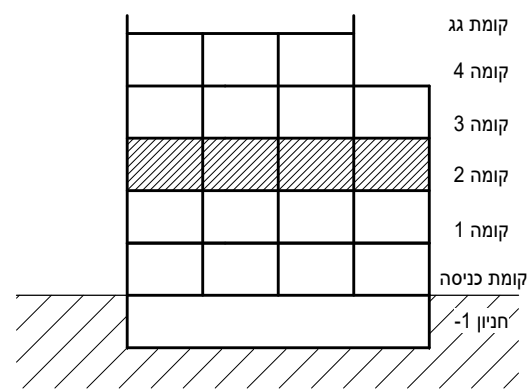


מחיר למשתכן גן יבנה

* ראה רשימת הערות ומקרא בתחילת קובץ תכניות המכר.

מס' מגרש: (322) 384
בניין: A9
מס' קומה: 2
דגם דירה:
מס' דירה:
שטח דירה:
שטח מרפסת שמש ו/או גינה צמודה:
שם רוכש:
תאריך:

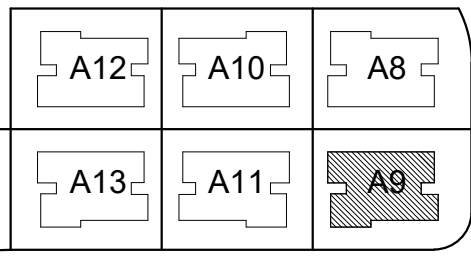


תכנית מכר: קומה 2 בניין A

קנה מידה: 1 : 100

תאריך: 02.02.2021 מהדורה 1

סטודיו הדס אדריכלות ועיצוב בע"מ
המגינים 5 ק.א.תא

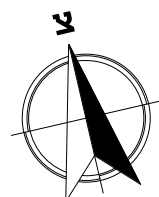

טרם התקבל היתר. יתכנו שינויים והתאמות ככל שידרשו ע"י הרשויות המוסמכות, המתכננים והיועצים השונים.