

מחיר למשתכן גן יבנה

* ראה רשימת הערות ומקרא בתחילת קובץ תכניות המכר.

מס' מגרש: 384 (322)

בניין: A9

מס' קומה: 4

דגם דירה:




מס' דירה:

שטח דירה:

שטח מרפסת שמש /או גינה צמודה:

שם רוכש:

תאריך:

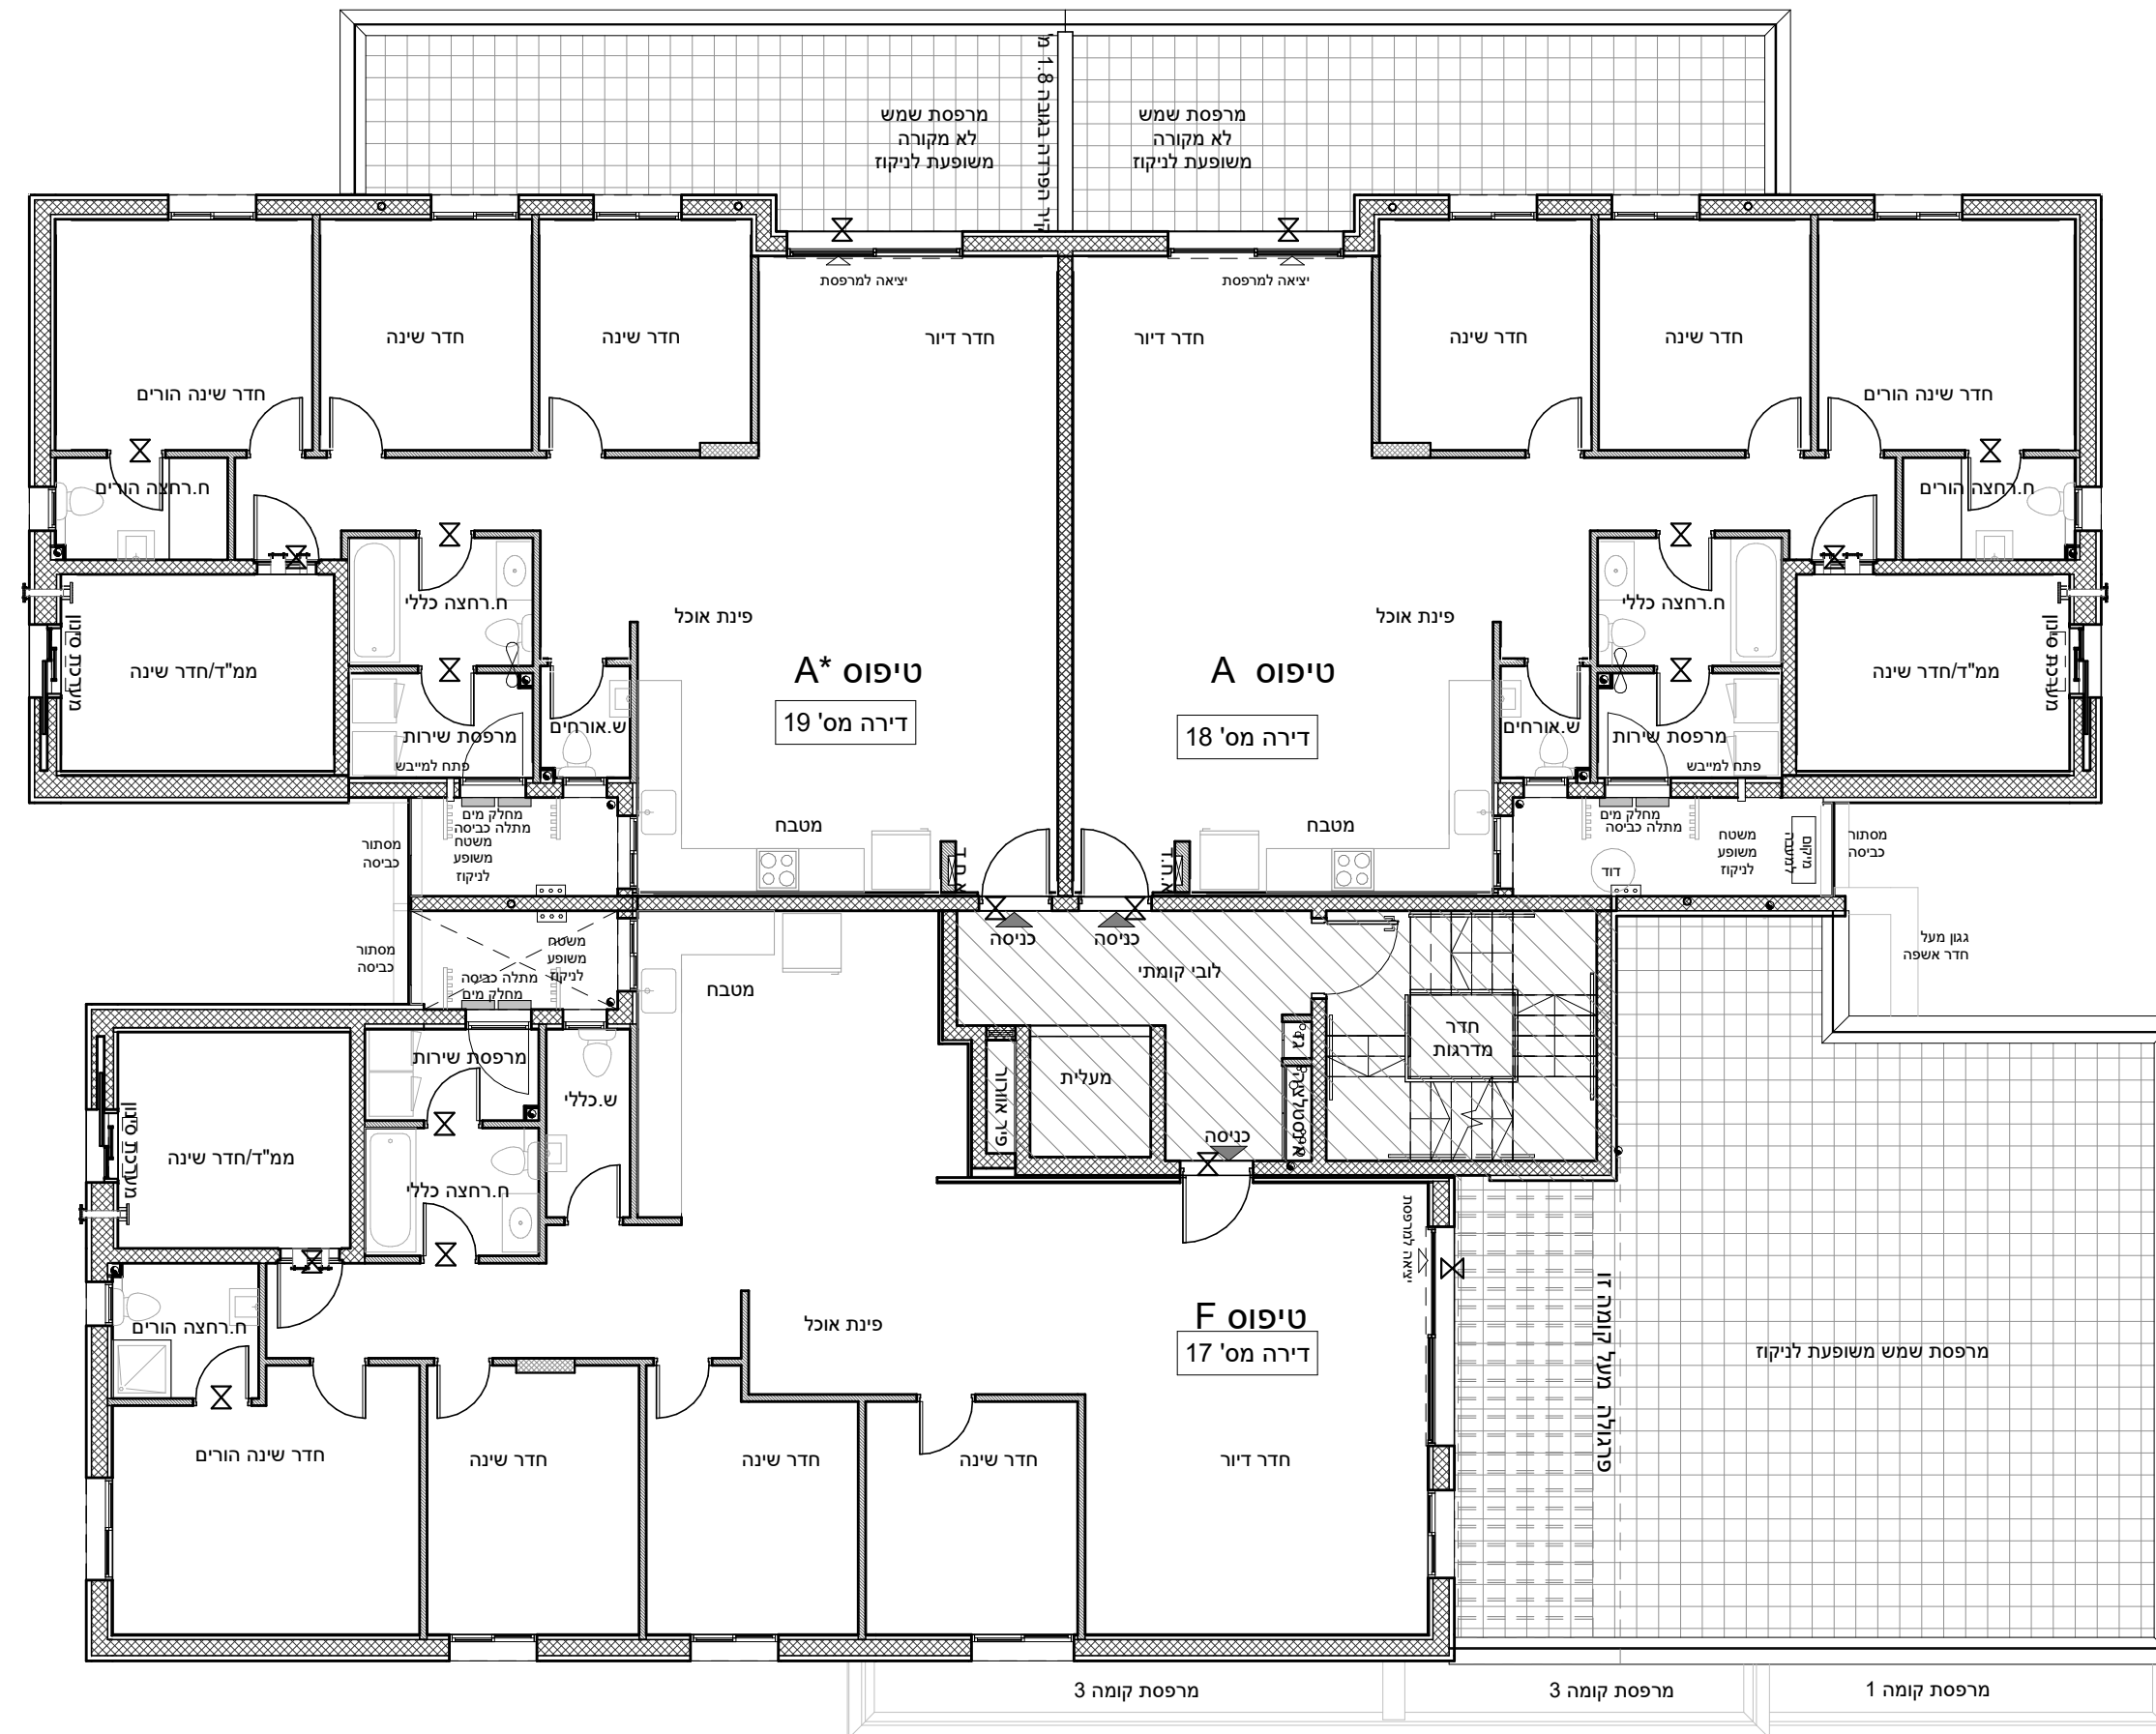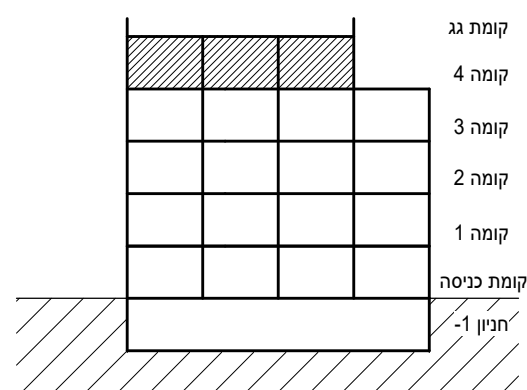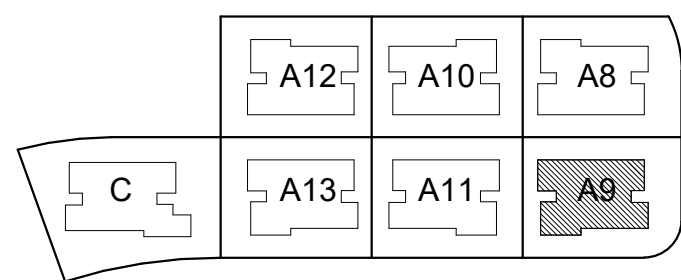


תכנית מכר: קומה 4, חלופה 1 בנין A

קנה מידה 1 : 100

תאריך 02.02.2021 מהדורה 1

סטודיו הדס אדריכלות ועיצוב בע"מ
המגינים 5 ק.א.תא

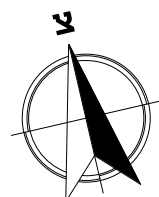

טרם התקבל היתר. יתכנו שינויים והתאמות ככל שידרשו ע"י הרשויות המוסמכות, המתכננים והיועצים השונים.