
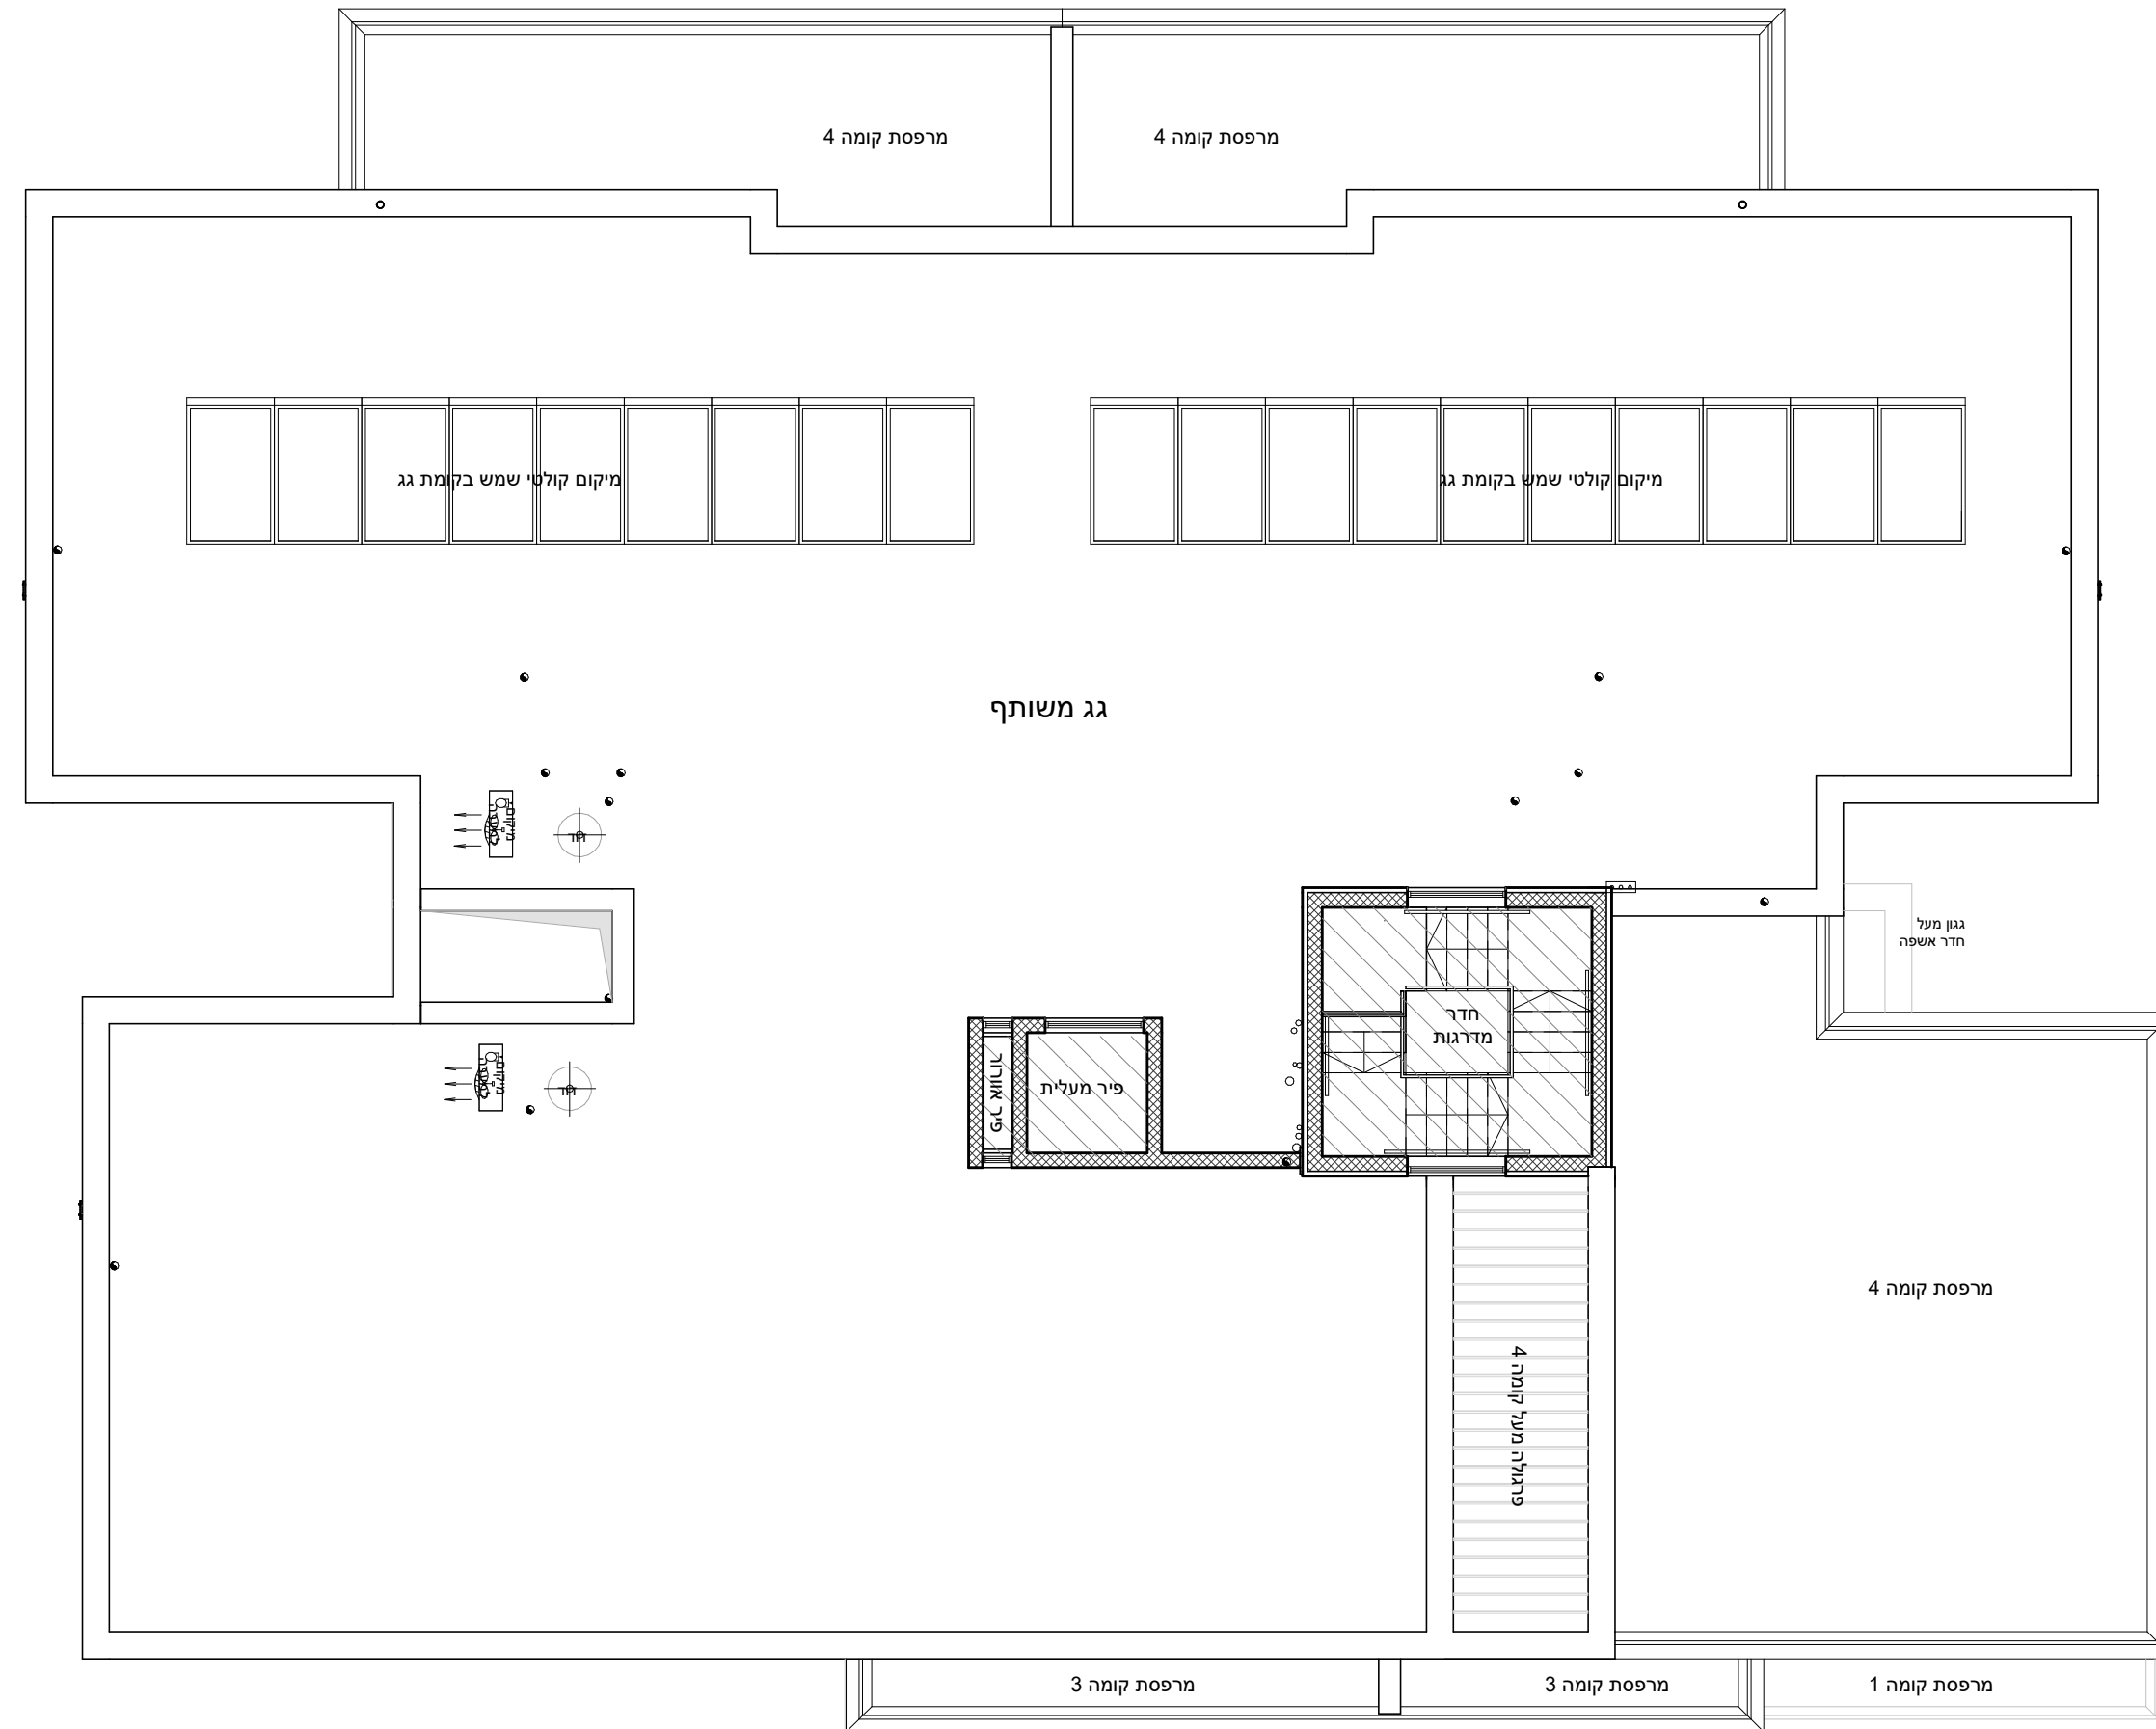
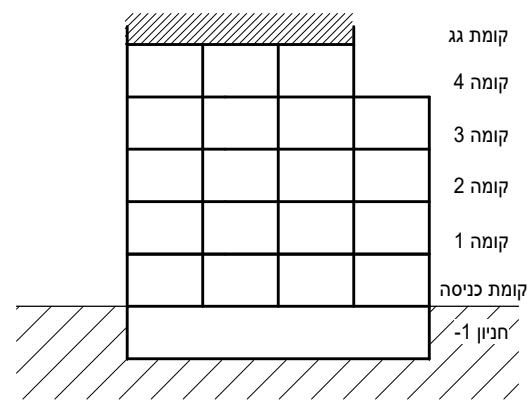


# מחיר למשתכן גן יבנה

\* ראה רשימת הערות ומקרא בתחילת קובץ תכניות המכר.

מס' מגרש: 384 (322)  
 בניין: A9  
 מס' קומה: גג  
 דגם דירה:  
 מס' דירה:  
 שטח דירה:  
 שטח מרפסת  
 שמש / או  
 גינה צמודה:  
 שם רוכש:  
 תאריך:

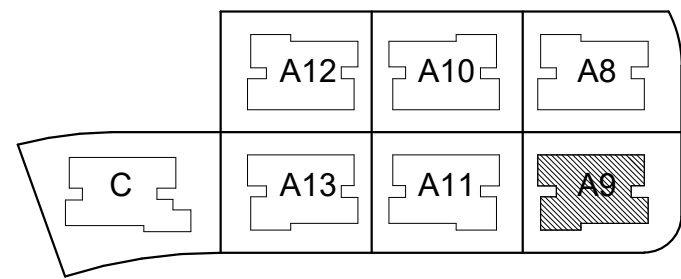

תכנית מכר: קומת גג בניין A

קנה מידה: 1 : 100

תאריך: 02.02.2021 מהדורה 1

