

# מחיר למשתכן גן יבנה

\* ראה רשימת הערות ומקרא בתחילת קובץ תכניות המכר.

מס' מגרש: 384 (323)

בניין: A10

מס' קומה: 1

דגם דירה:




מס' דירה:

שטח דירה:

שטח מרפסת שמש ו/או גינה צמודה:

שם רוכש:

תאריך:

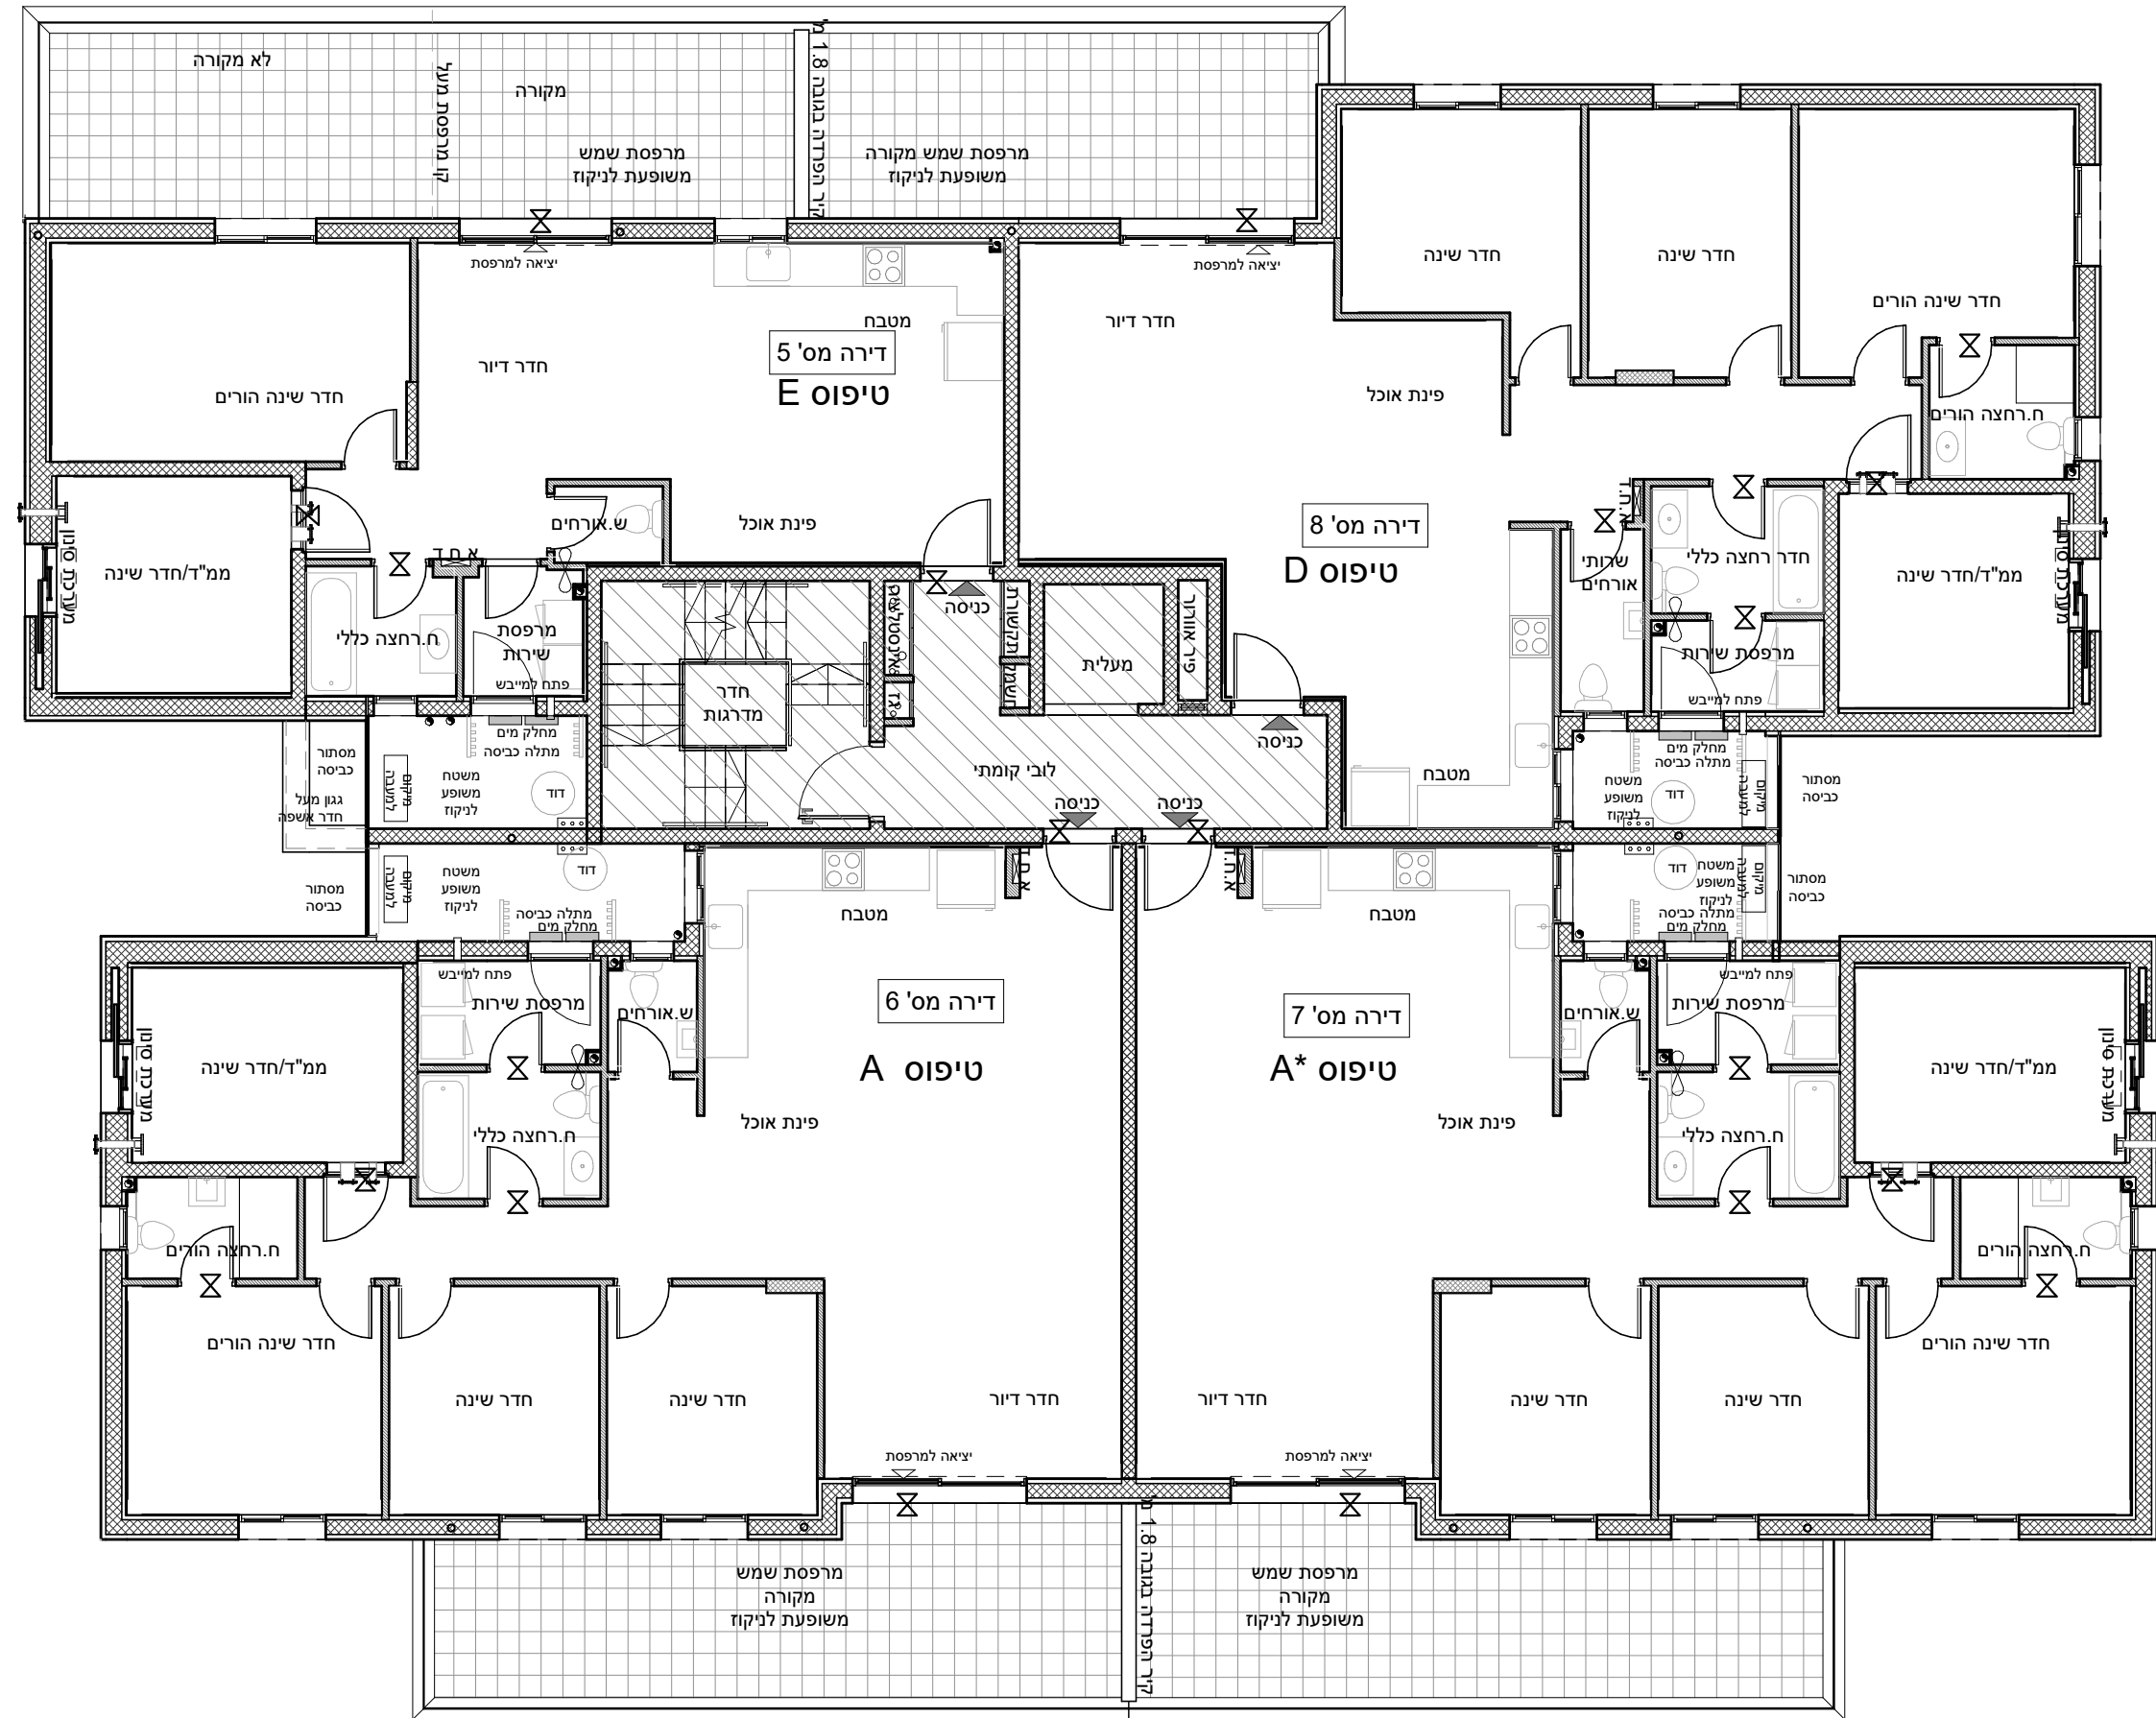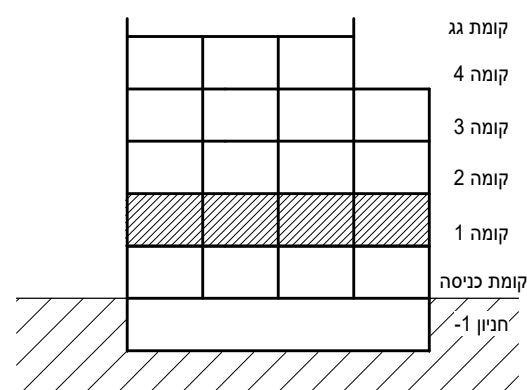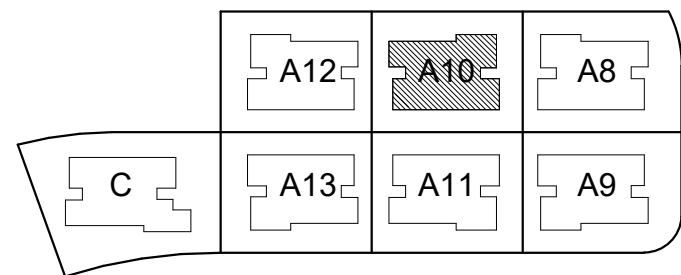

תכנית מכר: קומה 1 בנין A

קנה מידה: 1 : 100

תאריך: 02.02.2021 מהדורה 1

