

מחיר למשתכן גן יבנה

* ראה רשימת הערות ומקרא בתחילת קובץ תכניות המכר.

מס' מגרש: 384 (323)

בניין: A10

מס' קומה: 2

דגם דירה:

מס' דירה:

שטח דירה:

שטח מרפסת



שמש /או

גינה צמודה:

שם רוכש:

תאריך:

A12	A10	A8
A13	A11	A9

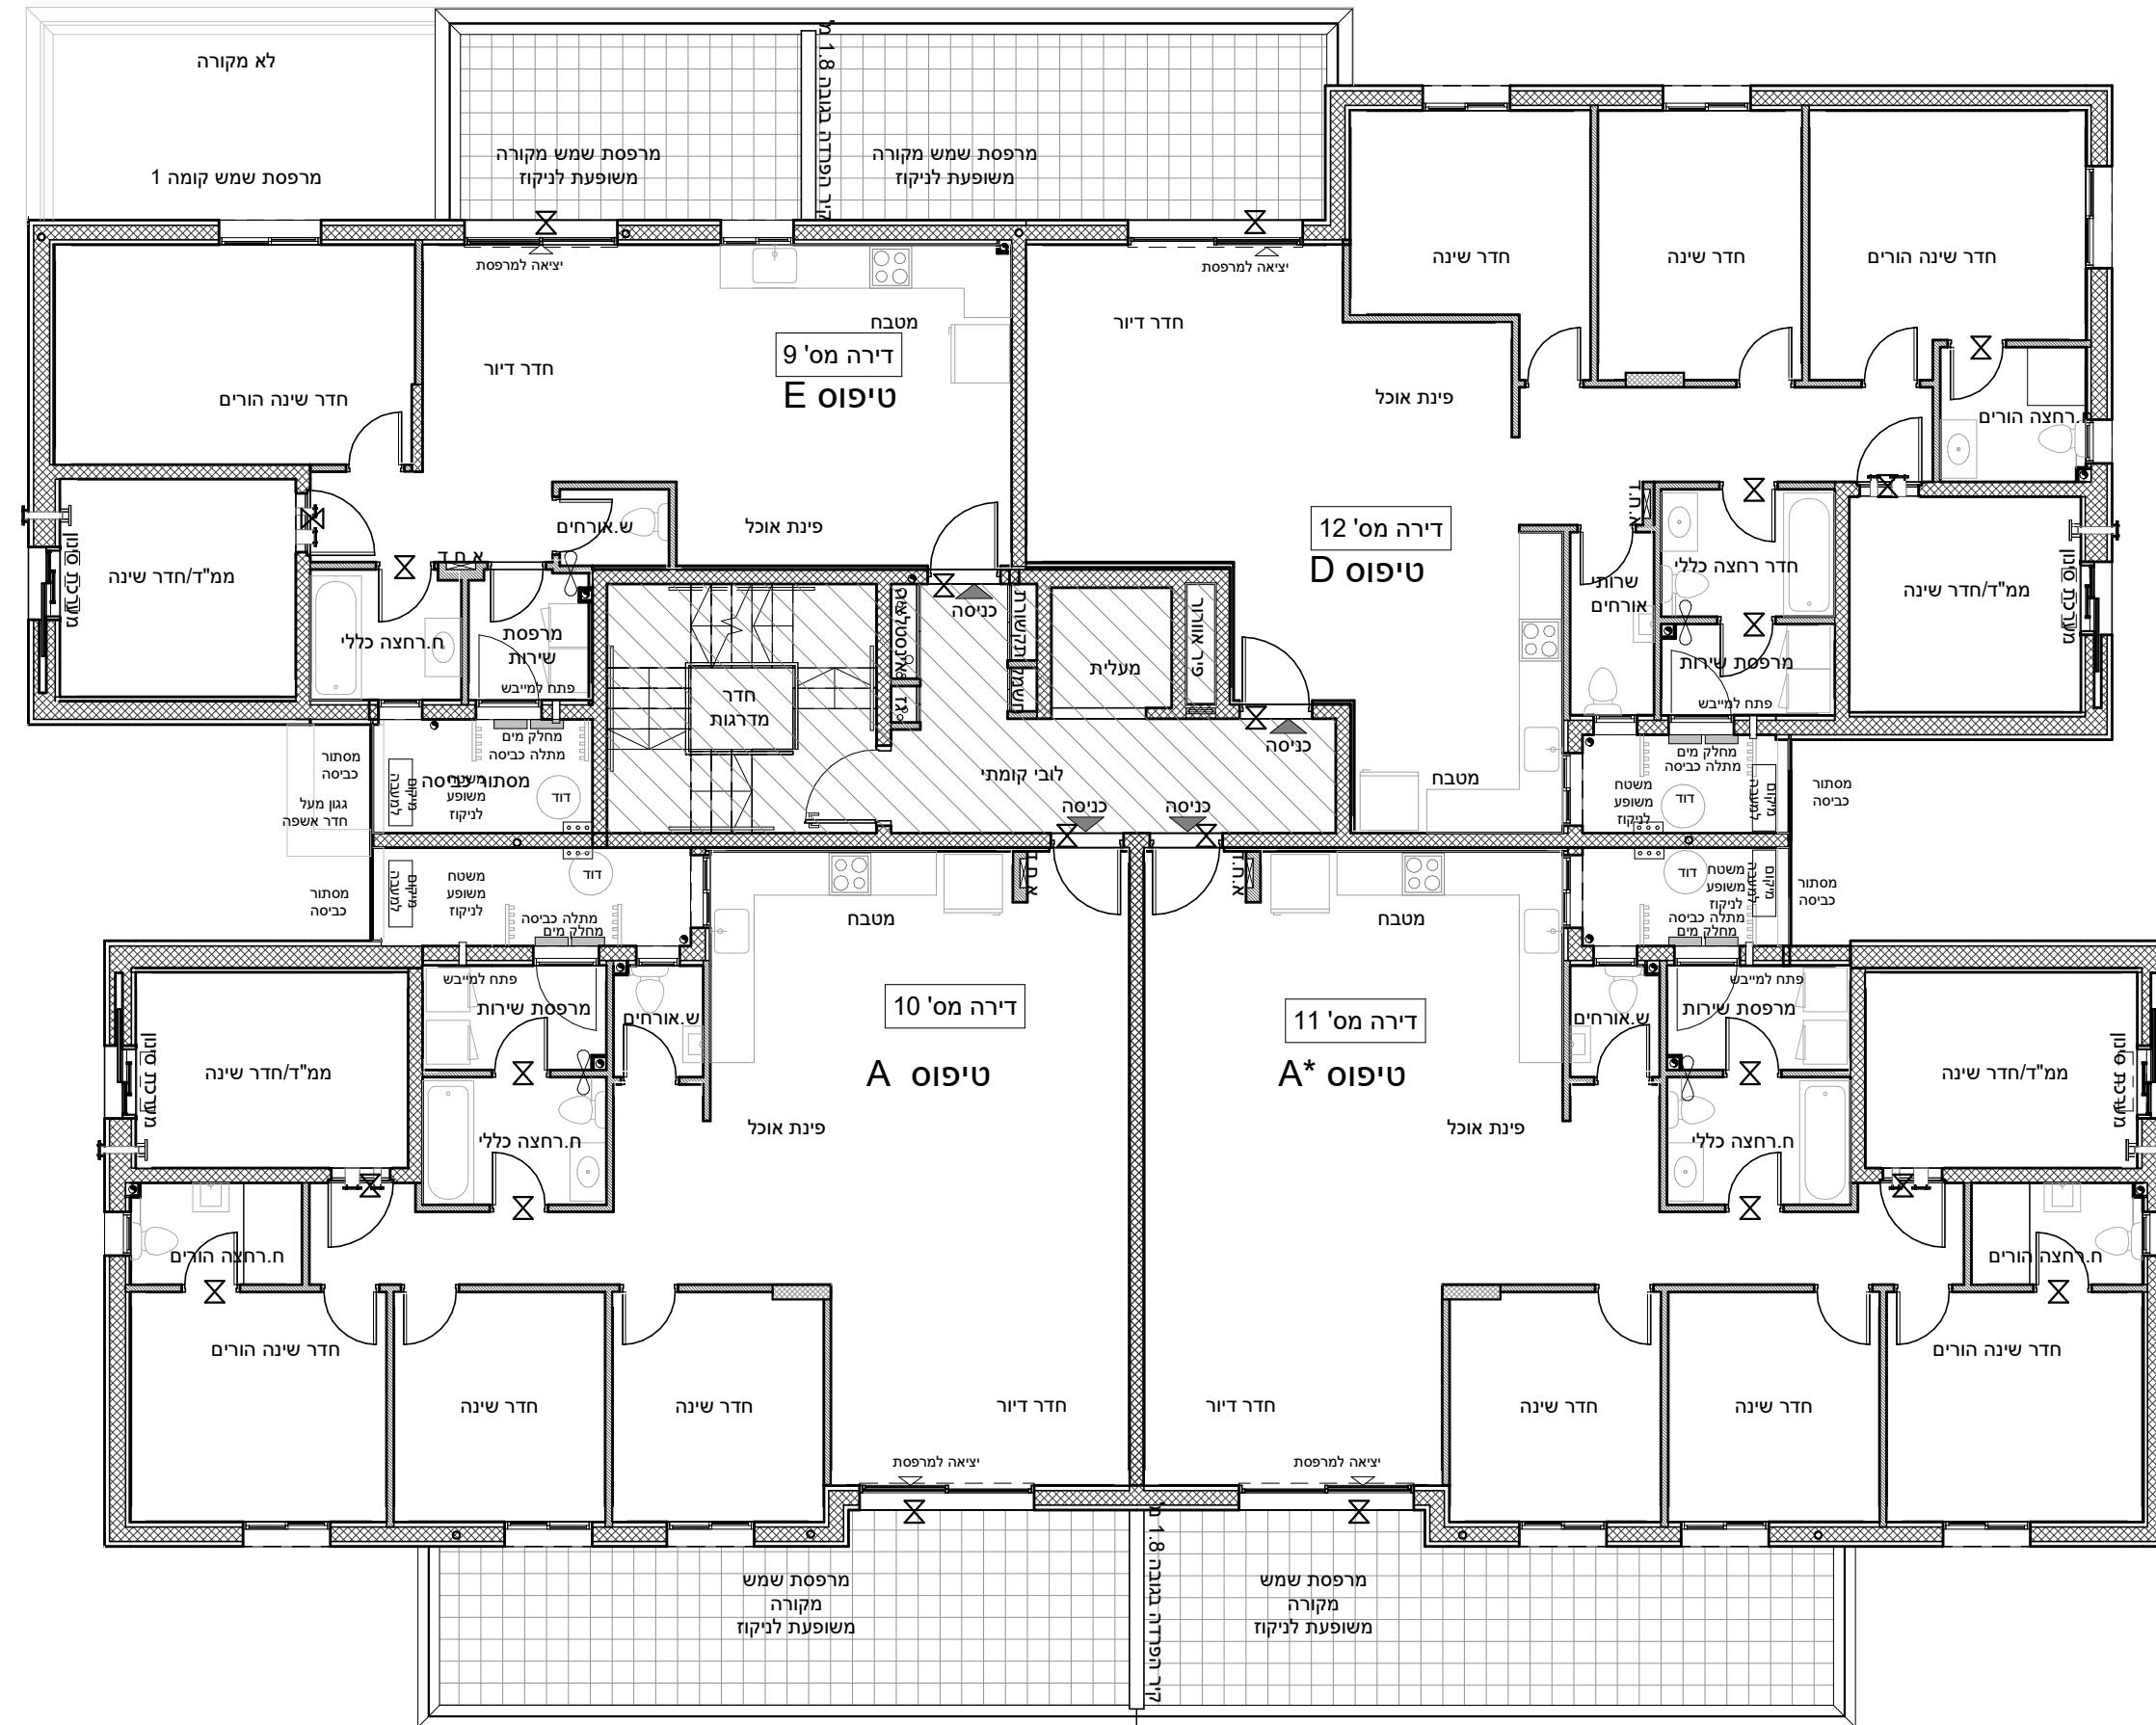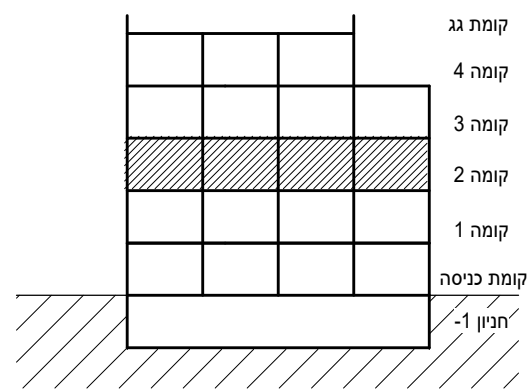

תכנית מכר: קומה 2 בניין A

קנה מידה: 1 : 100

תאריך: 02.02.2021 מהדורה 1

