

מחיר למשתכן גן יבנה

* ראה רשימת הערות ומקרא בתחילת קובץ תכניות המכר.

מס' מגרש: 384 (323)

בניין: A10

מס' קומה: 3

דגם דירה:

מס' דירה:

שטח דירה:




שטח מרפסת

שמש/או

גינה צמודה:

שם רוכש:

תאריך:

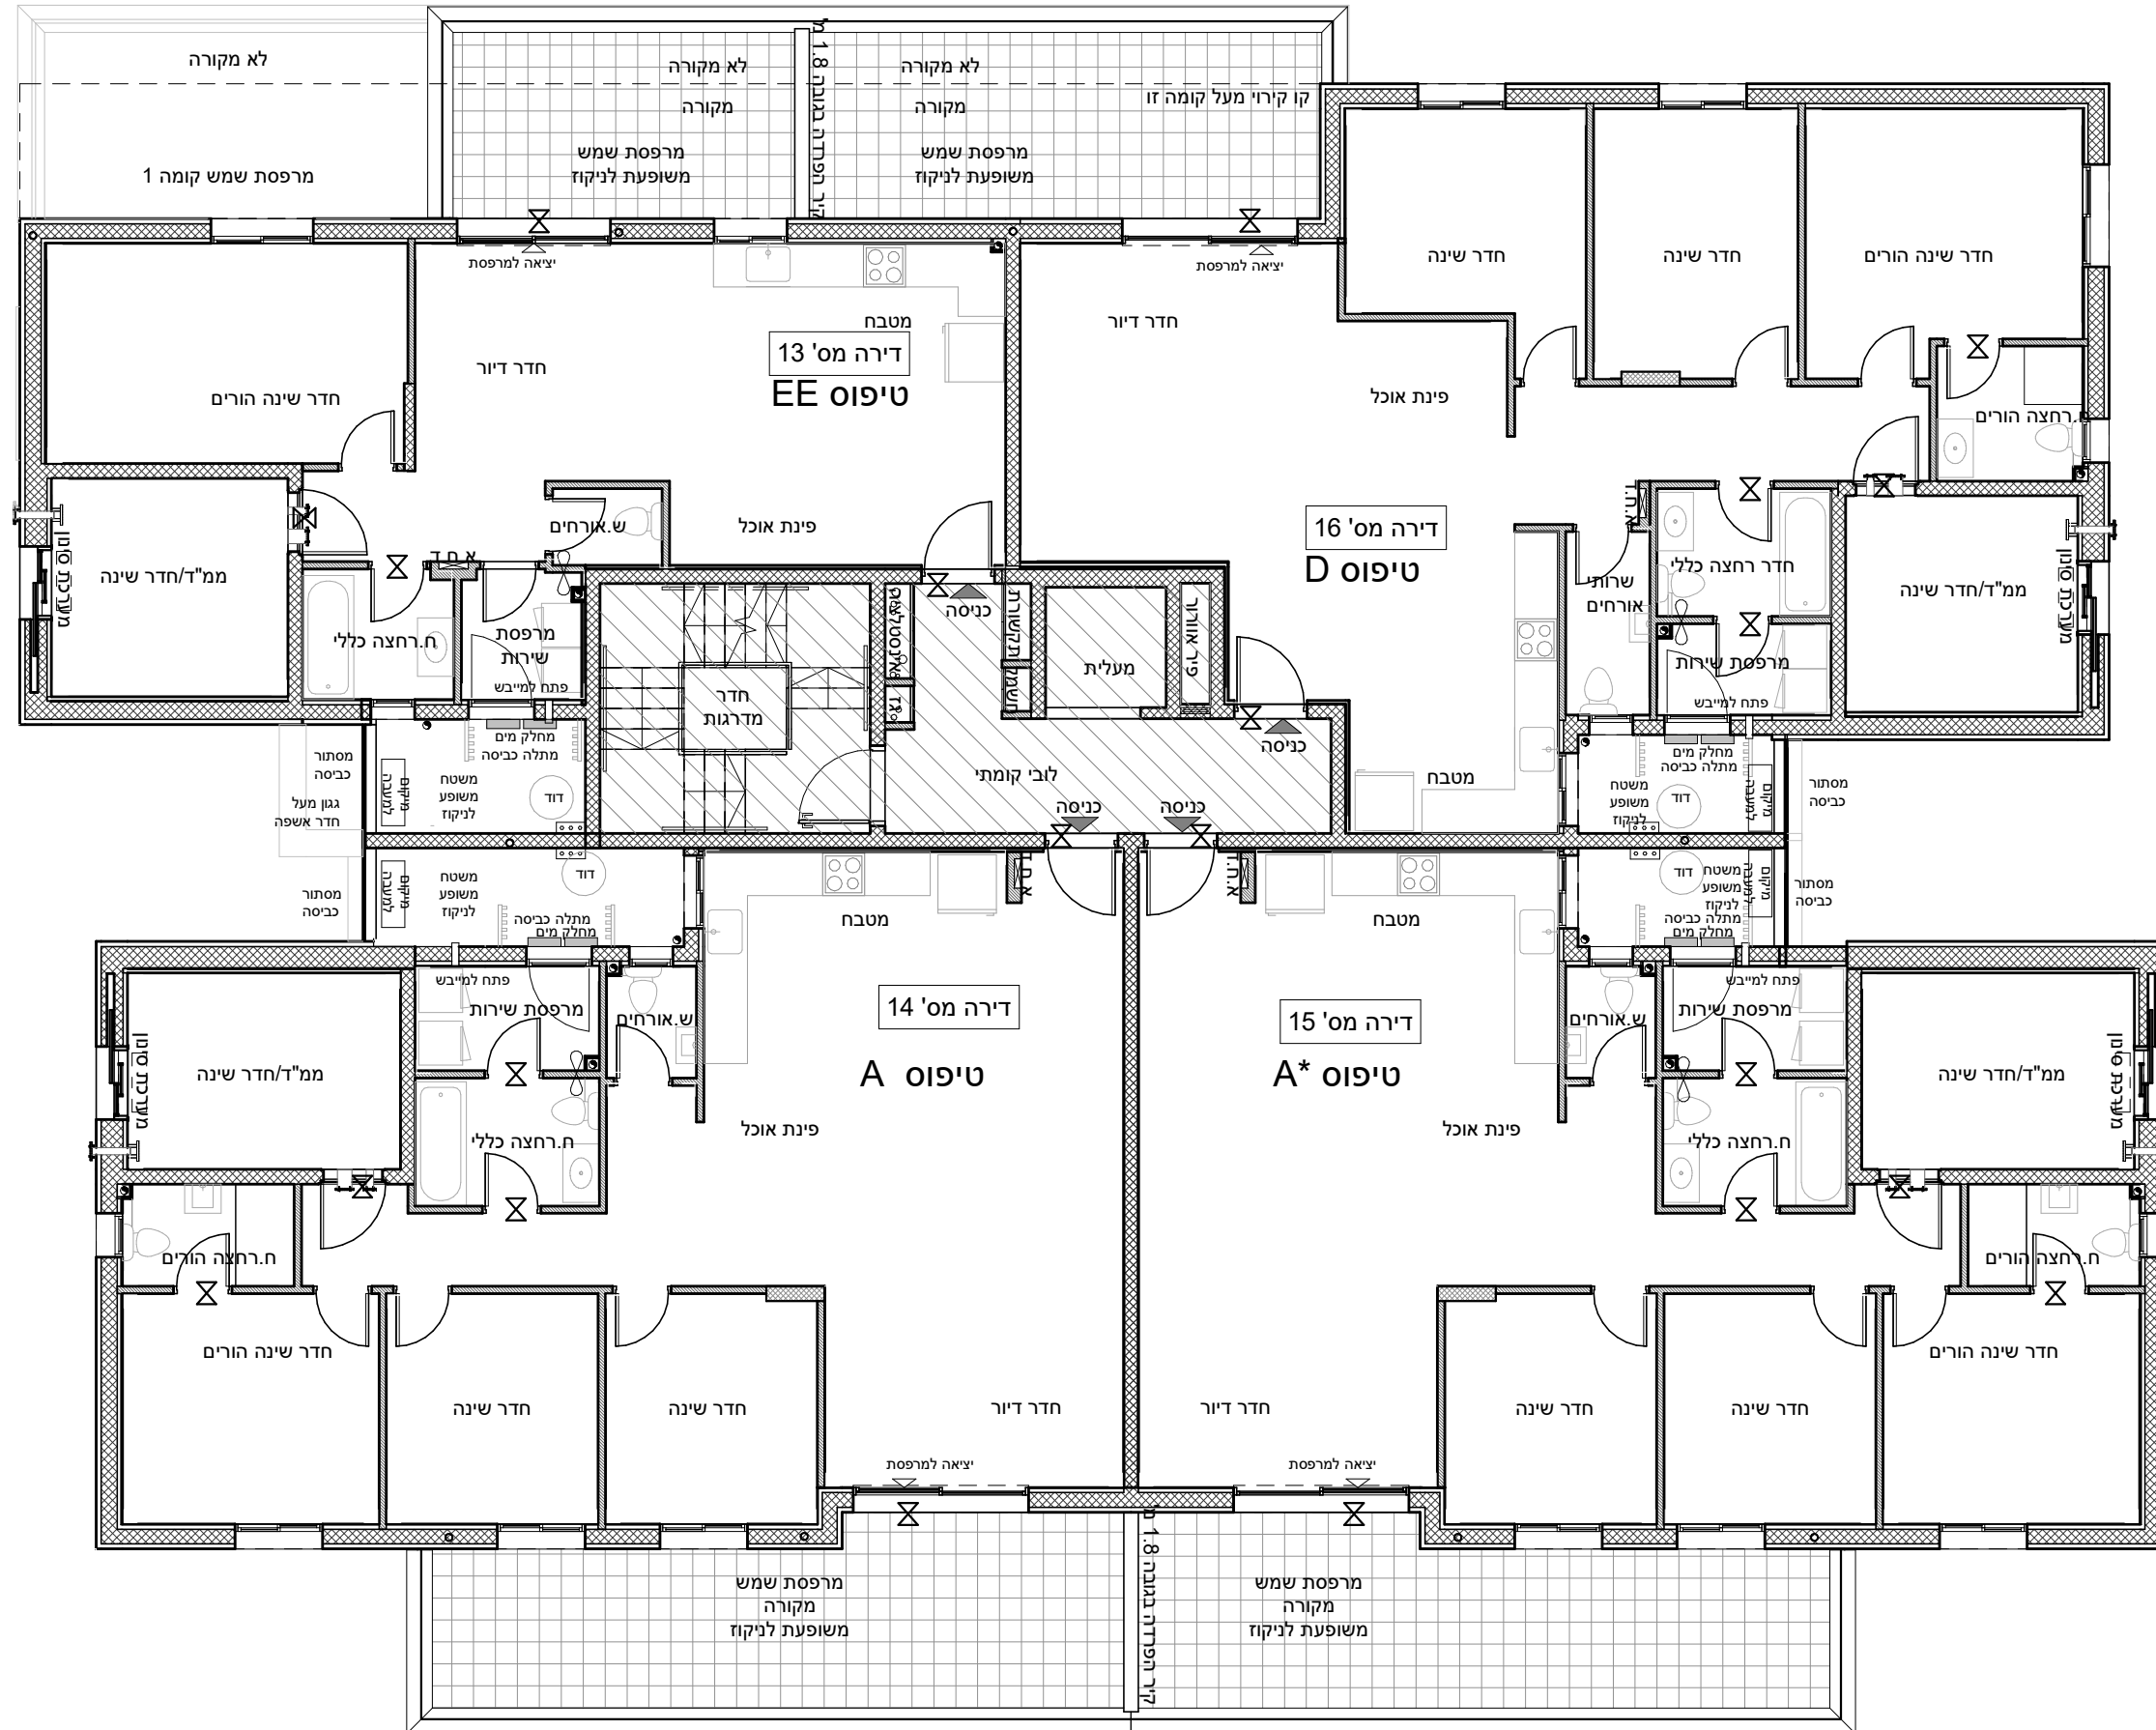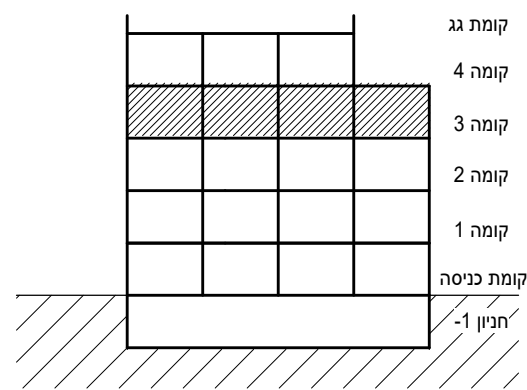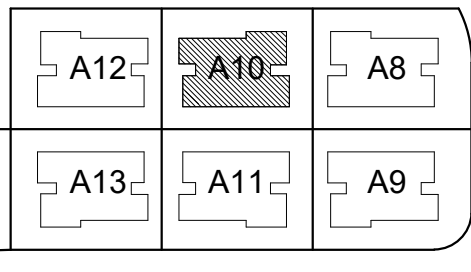


תכנית מכר: קומה 3 בניין A

קנה מידה: 1 : 100

תאריך: 02.02.2021 מהדורה 1

סטודיו הדס אדריכלות ועיצוב בע"מ
המגנים 5 ק.אתא

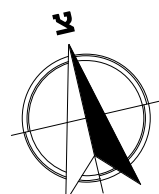

טרם התקבל היתר. יתכנו שינויים והתאמות ככל שידרשו ע"י הרשויות המוסמכות, המתכננים והיועצים השונים.