

מחיר למשתכן גן יבנה

* ראה רשימת הערות ומקרא בתחילת קובץ תכניות המכר.

מס' מגרש: 384 (323)

בניין: A10

מס' קומה: 4

דגם דירה:

מס' דירה:

שטח דירה:




שטח מרפסת

שמש /או

גינה צמודה:

שם רוכש:

תאריך:

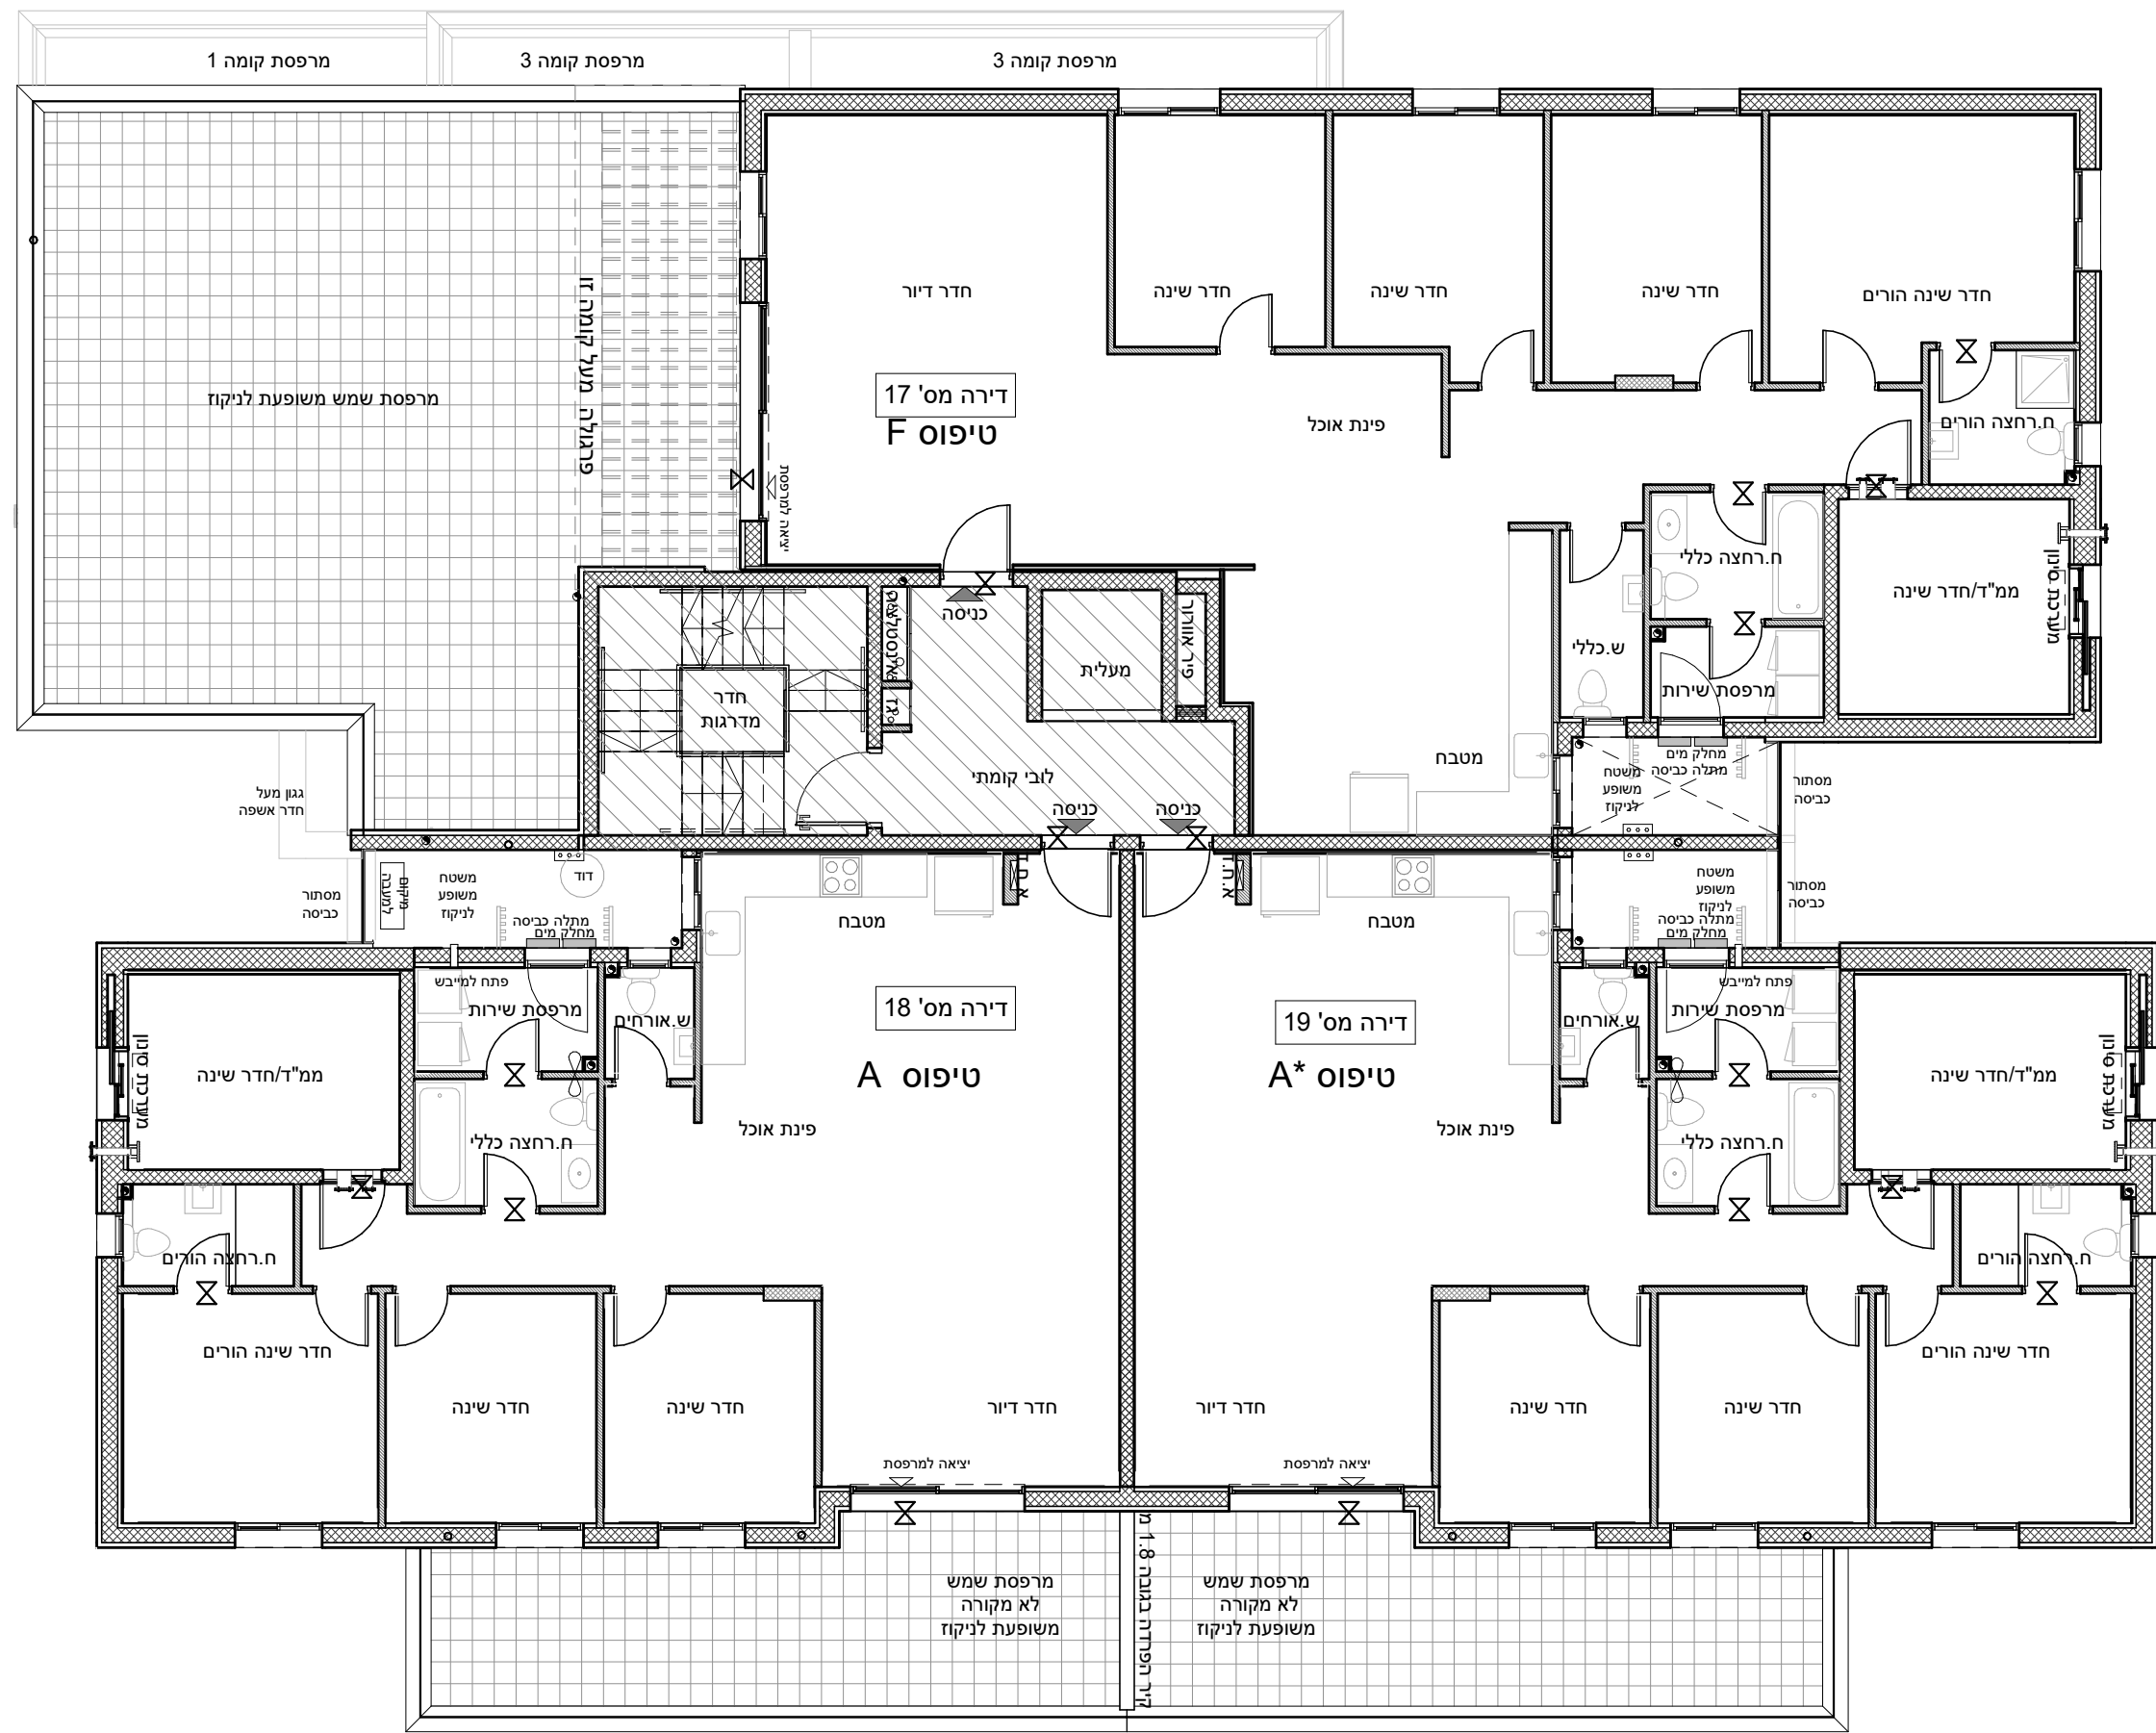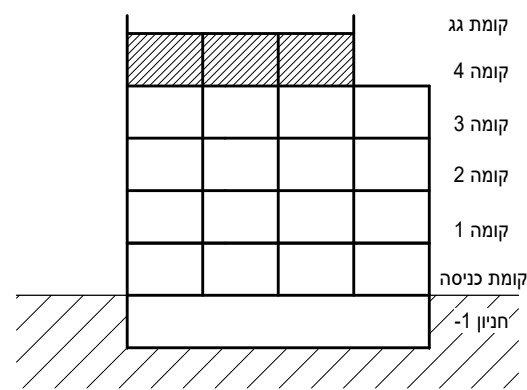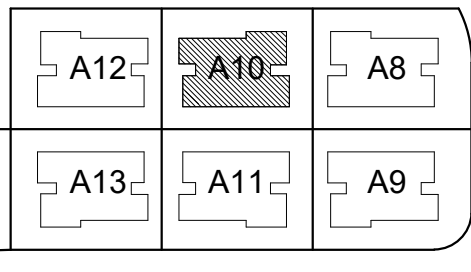

תכנית מכר: קומה 4, חלופה 1 בניין A

קנה מידה 1 : 100

תאריך 02.02.2021 מהדורה 1

