
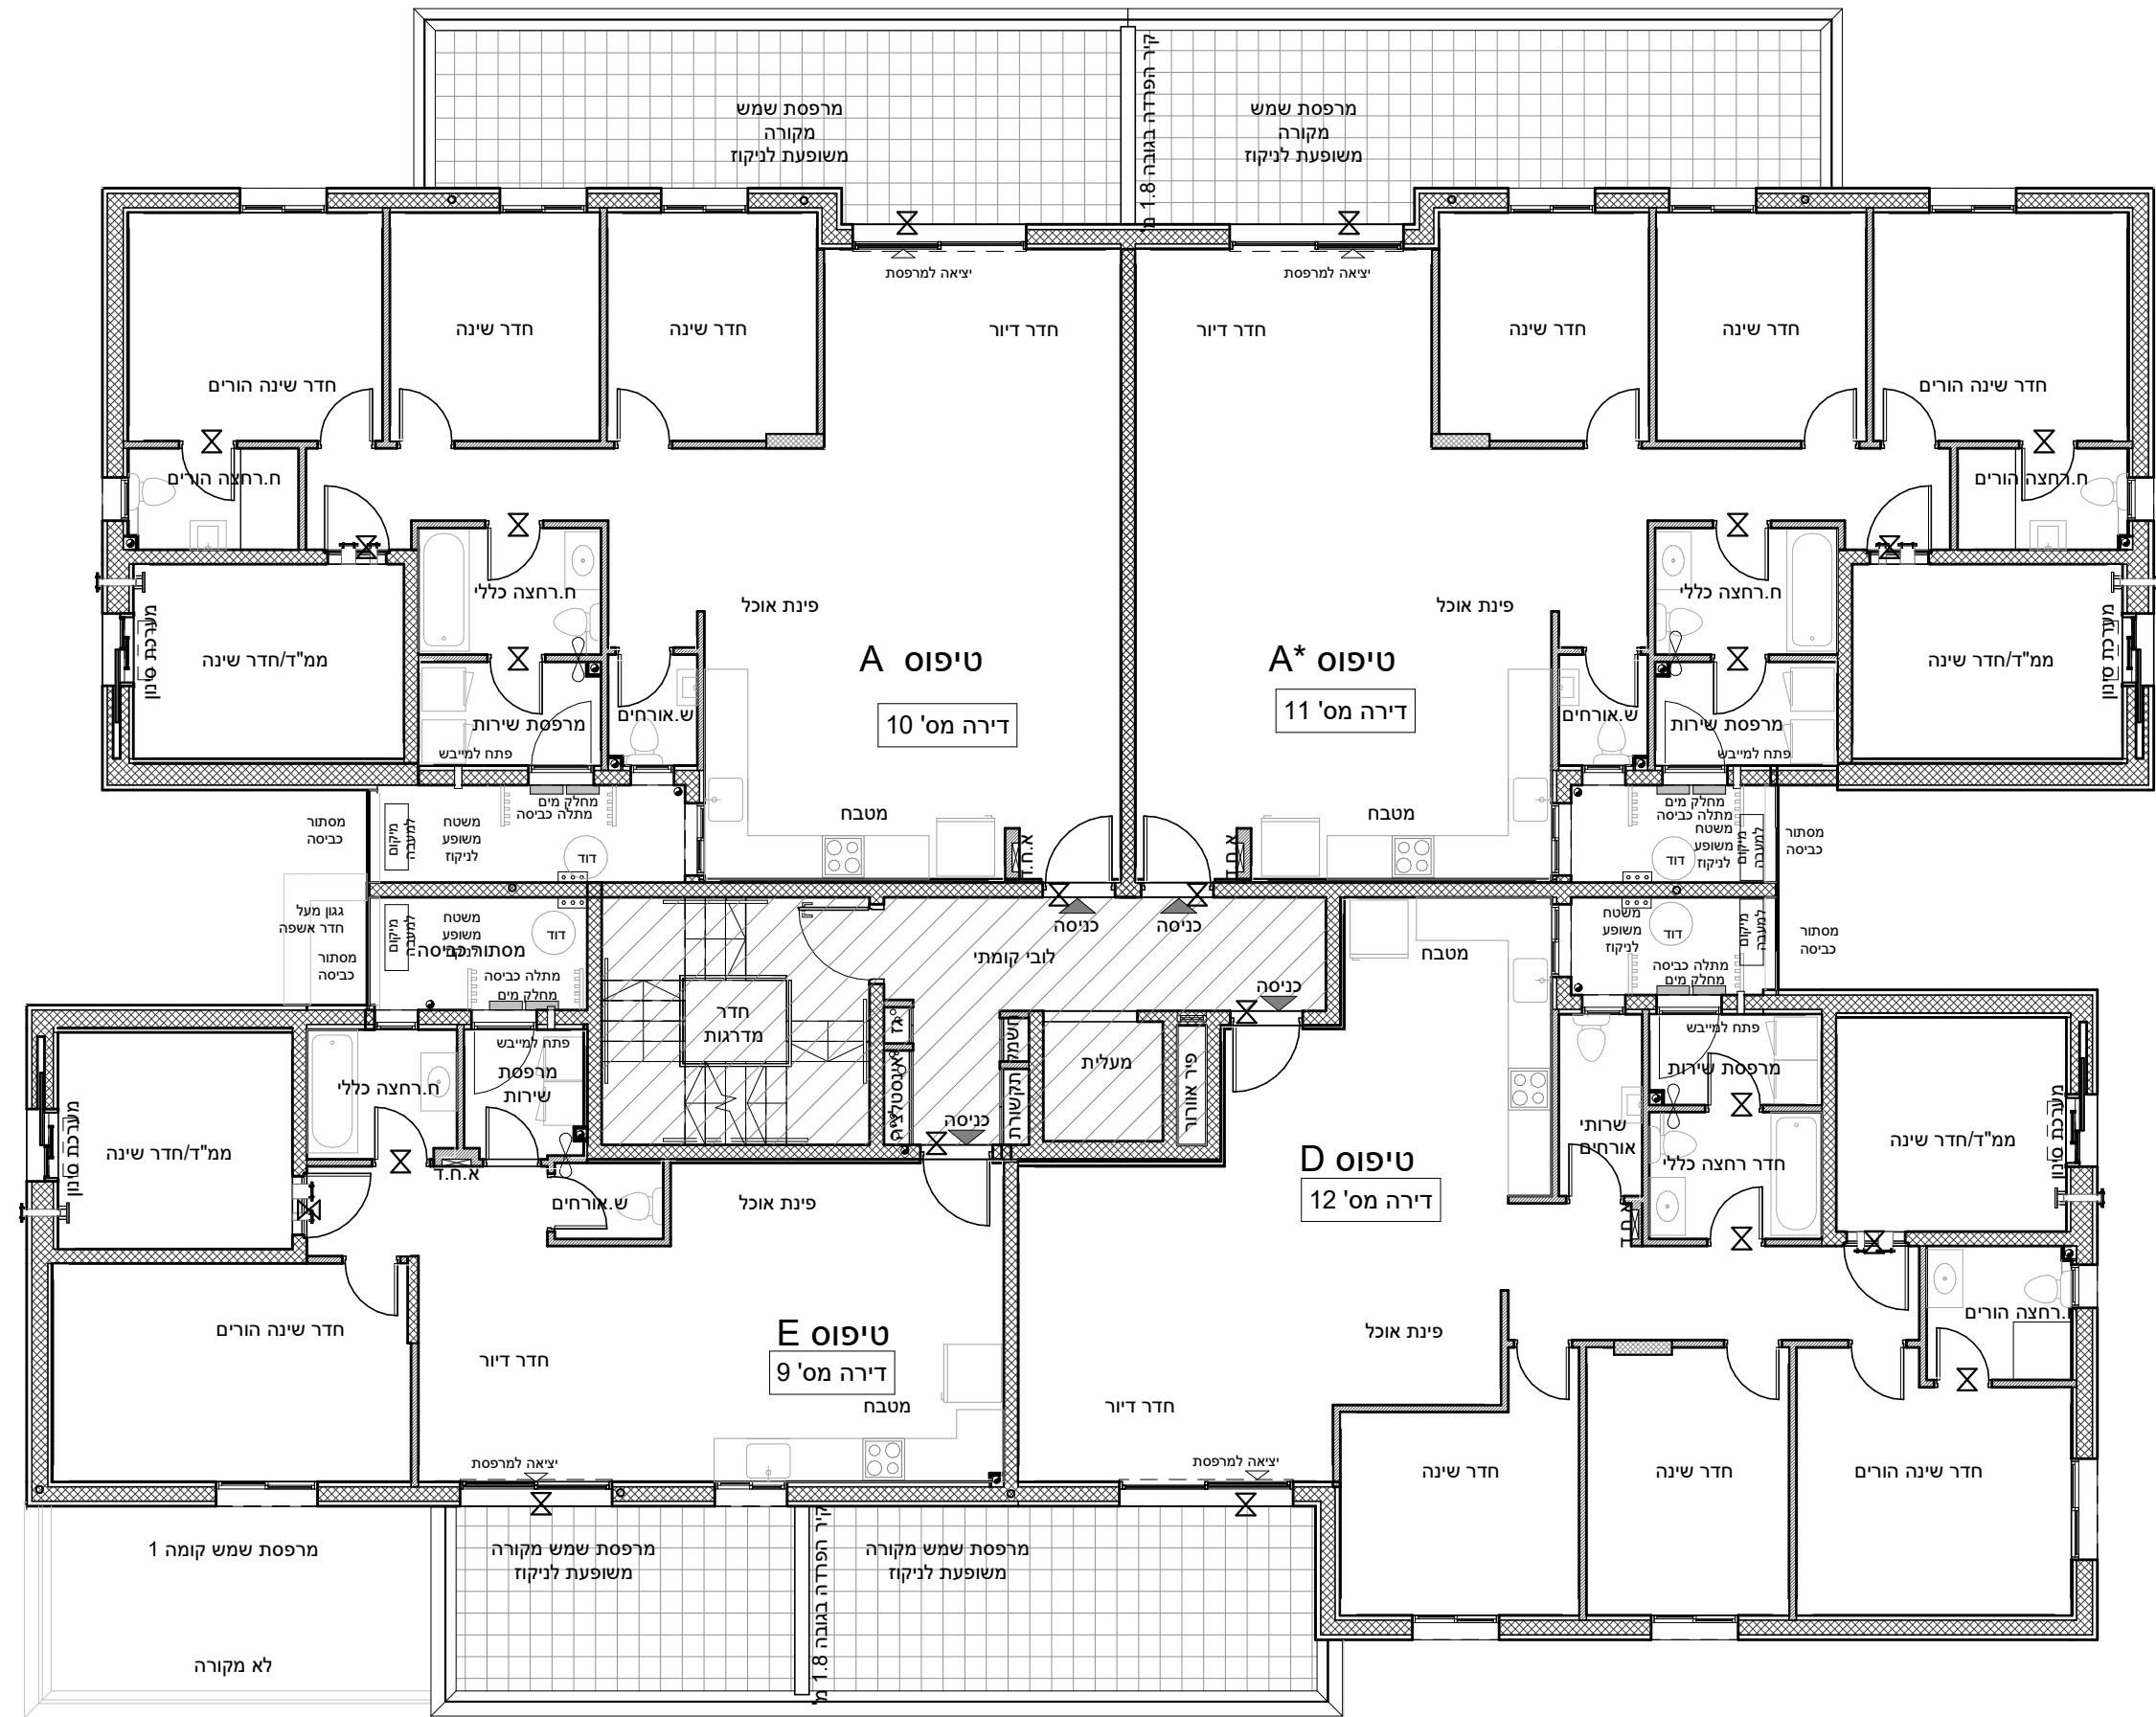
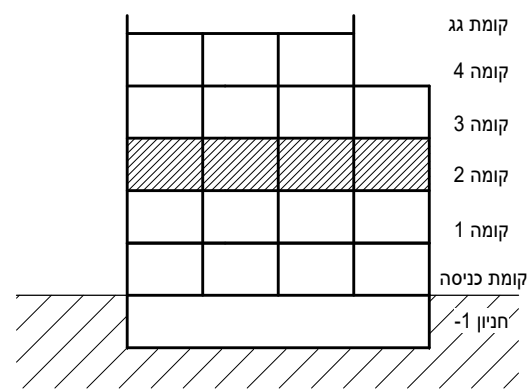


מחיר למשתכן גן יבנה

* ראה רשימת הערות ומקרא בתחילת קובץ תכניות המכר.

מס' מגרש: 384 (324)
 בניין: A11
 מס' קומה: 2
 דגם דירה:
 מס' דירה:
 שטח דירה:
 שטח מרפסת
 שמש/או
 גינה צמודה:
 שם רוכש:
 תאריך:

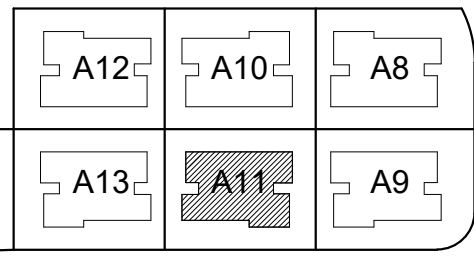

תכנית מכר:	קומה 2	בניין A
קנה מידה:	1 : 100	
תאריך:	02.02.2021	מהדורה 1

