
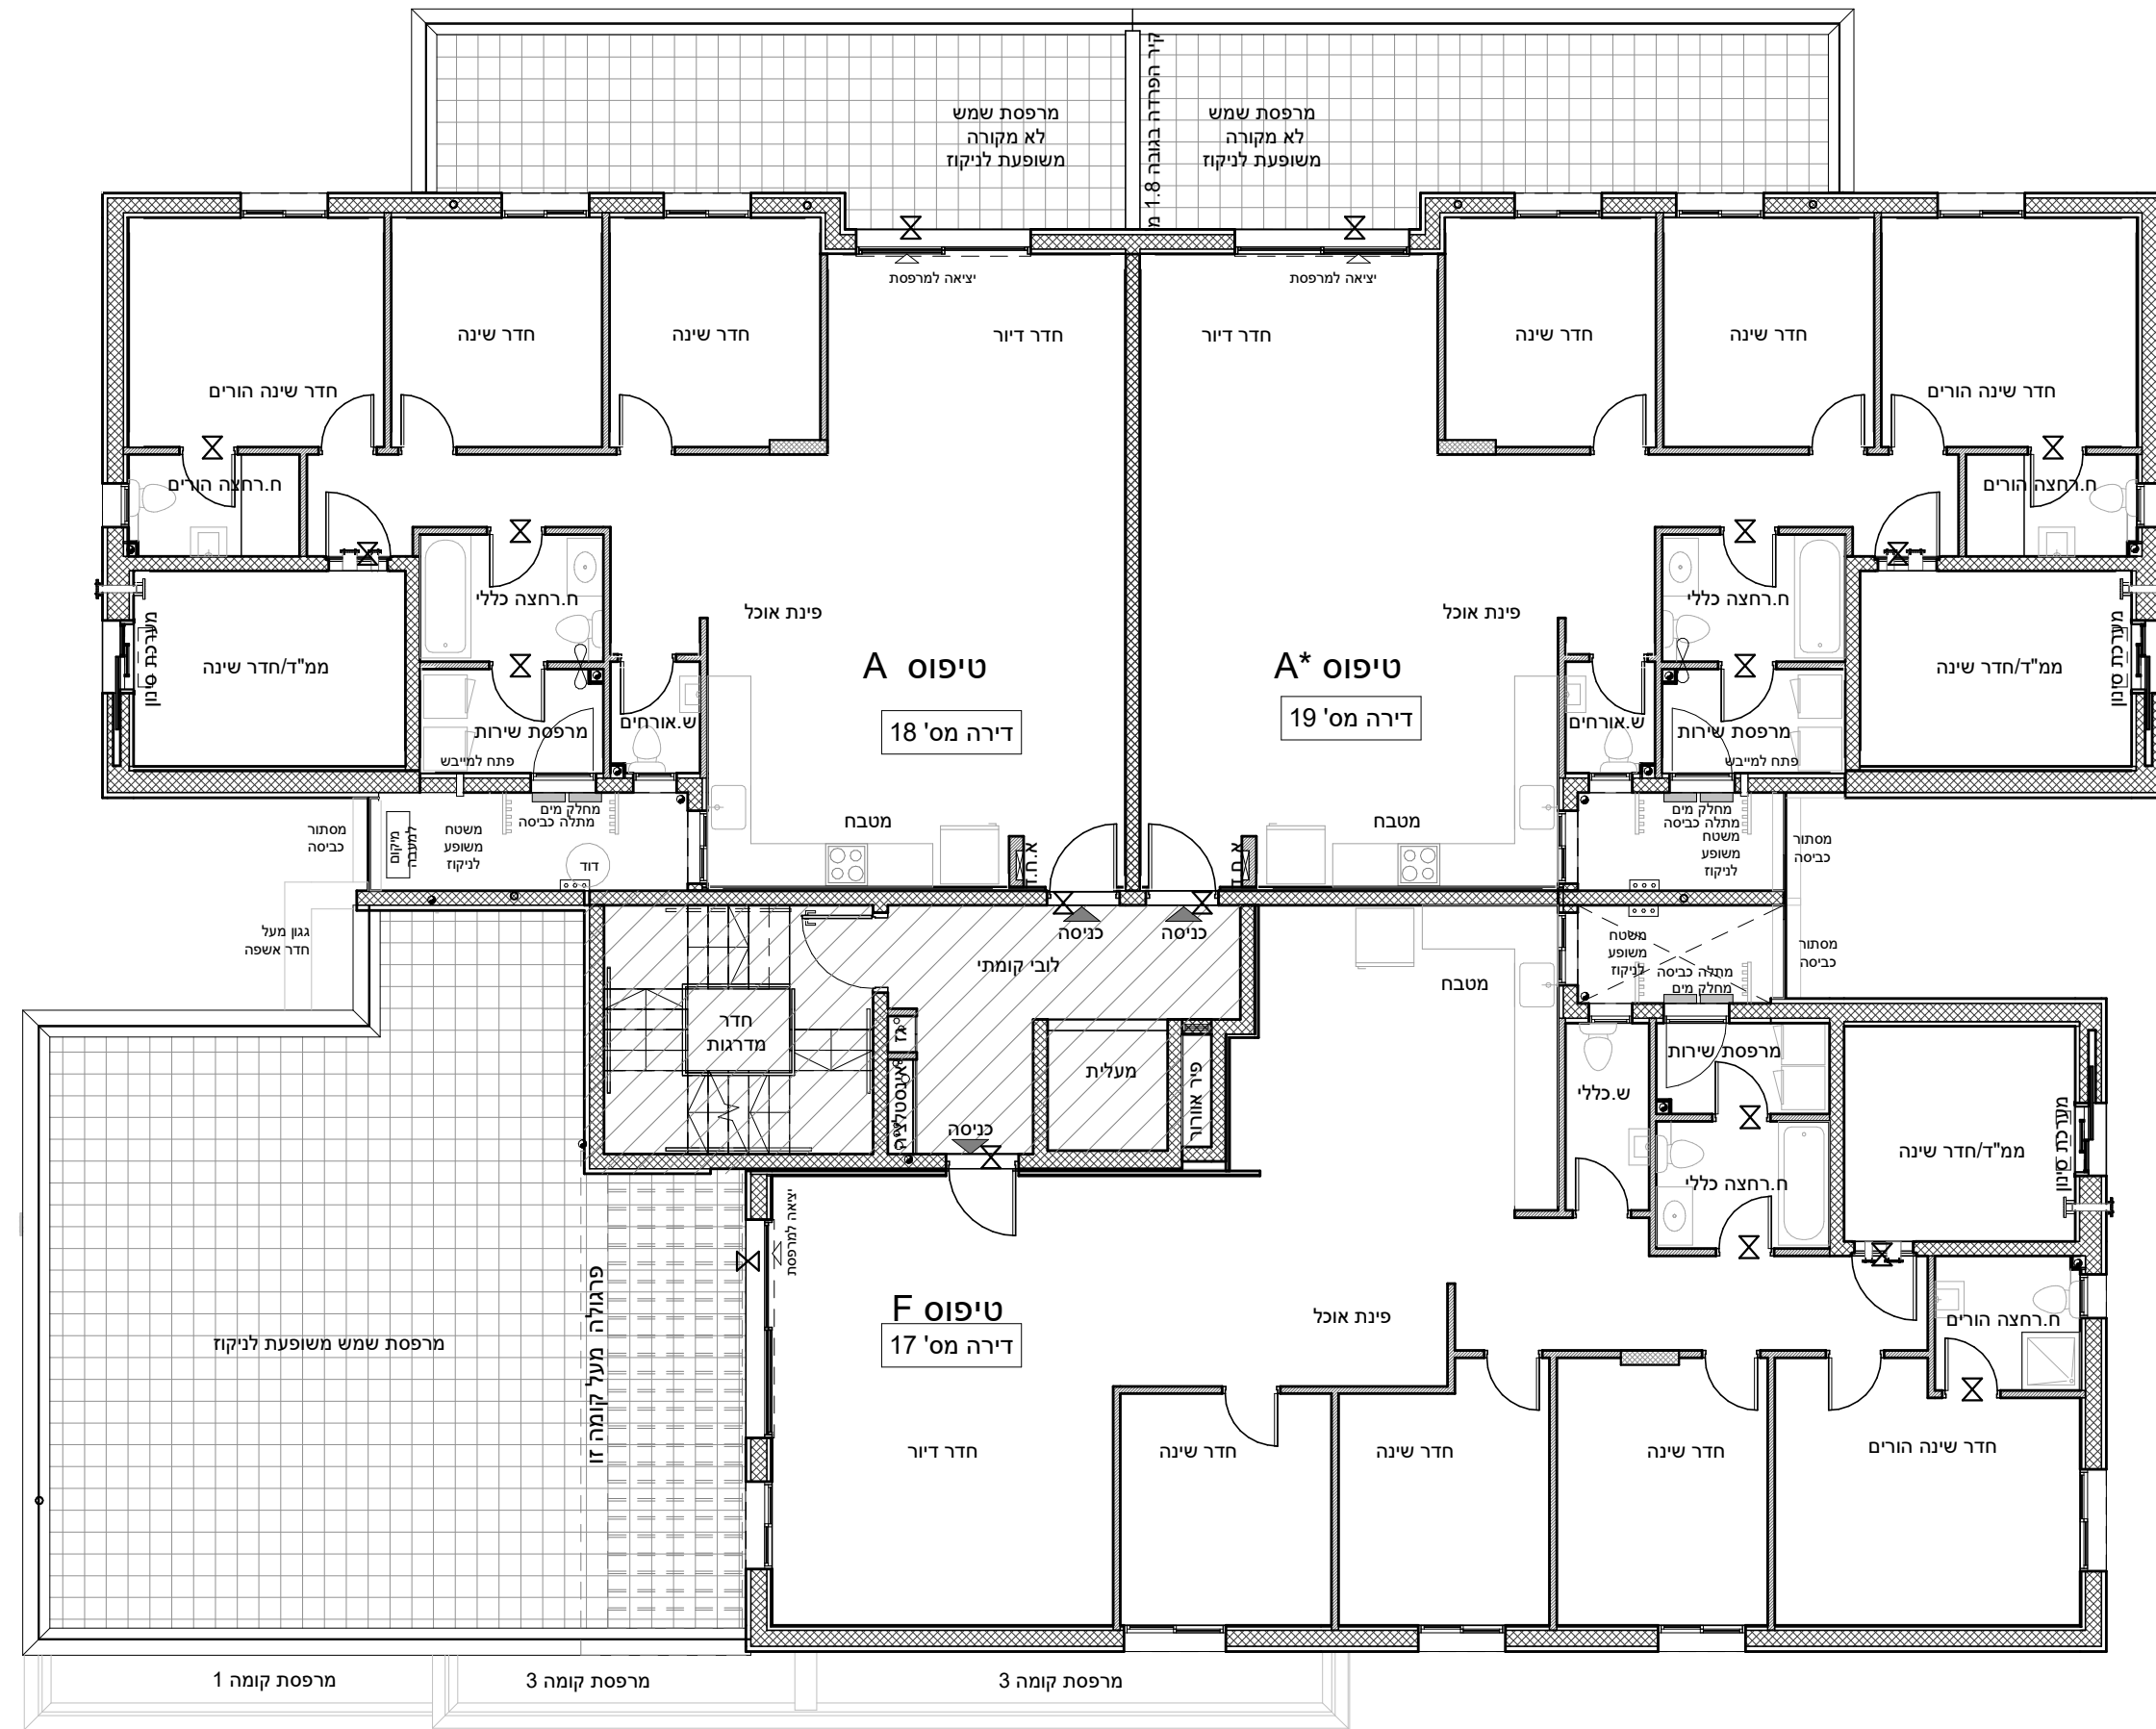
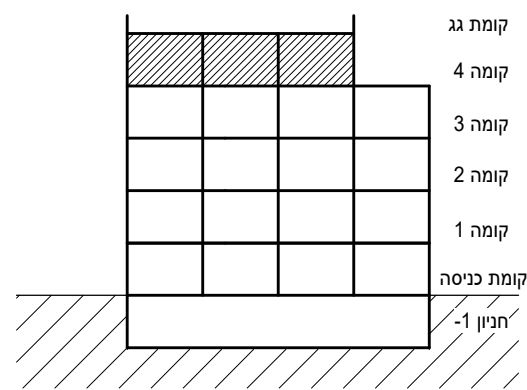


מחיר למשתכן גן יבנה


* ראה רשימת הערות ומקרא בתחילת קובץ תכניות המכר.

מס' מגרש:	384 (324)
בניין:	A11
מס' קומה:	4
דגם דירה:	
מס' דירה:	
שטח דירה:	
שטח מרפסת שמש ו/או גינה צמודה:	
שם רוכש:	
תאריך:	

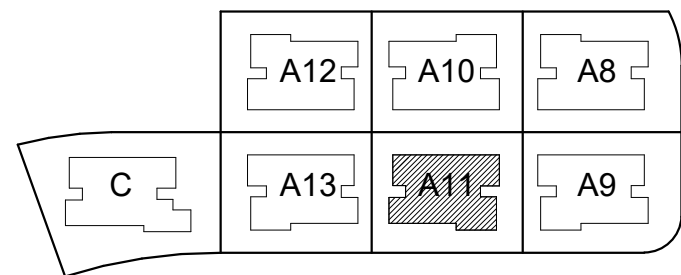

תכנית מכר:	קומה 4, חלופה 1
קנה מידה:	1 : 100
תאריך:	02.02.2021
מהדורה:	1

סטודיו הדס אדריכלות ועיצוב בע"מ
המגינים 5 ק.אתא

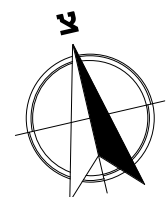

טרם התקבל היתר. יתכנו שינויים והתאמות ככל שידרשו ע"י הרשויות המוסמכות, המתכננים והיועצים השונים.