
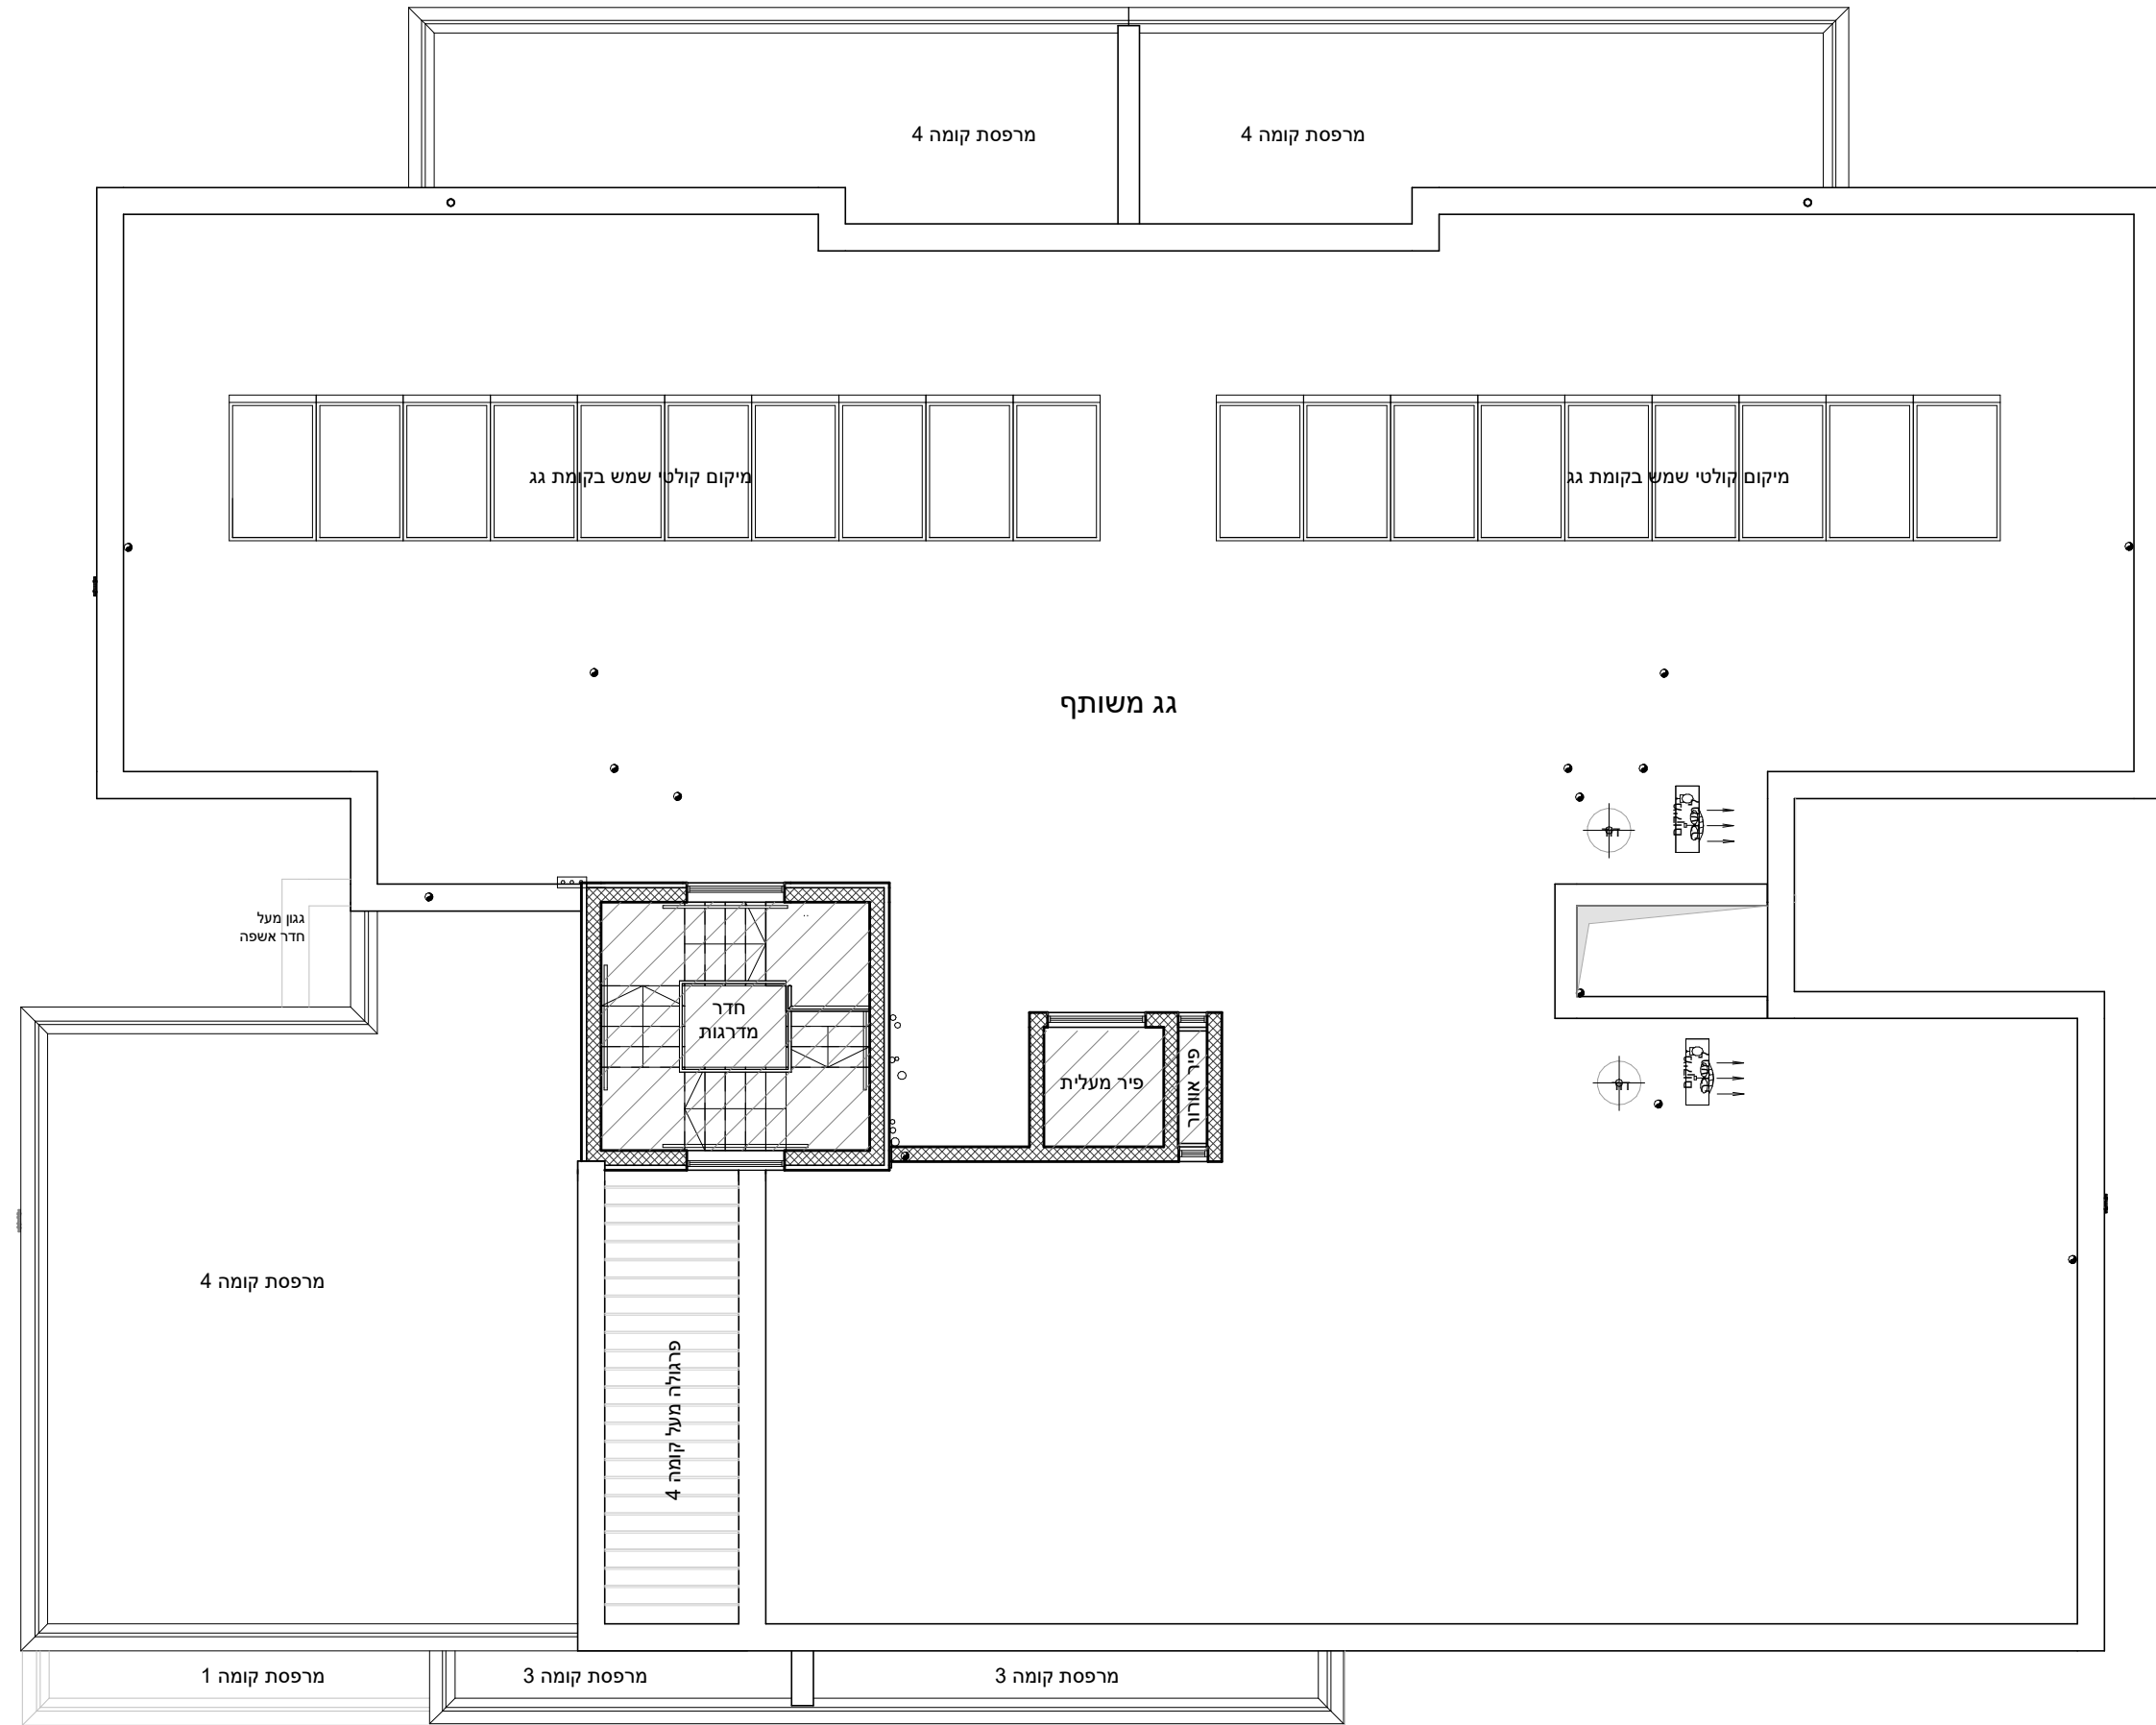
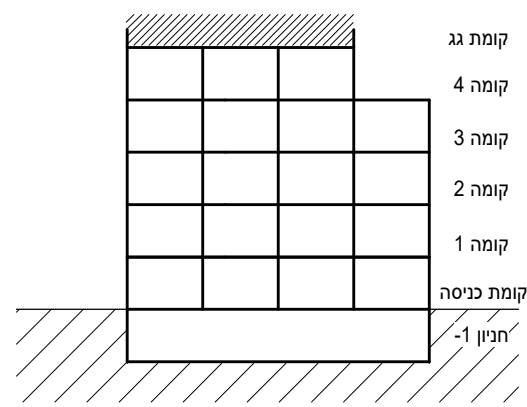



מחיר למשתכן גן יבנה

* ראה רשימת הערות ומקרא בתחילת קובץ תכניות המכר.

מס' מגרש: 384 (324)
 בניין: A11
 מס' קומה: גג
 דגם דירה:
 מס' דירה:
 שטח דירה:
 שטח מרפסת
 שמש / או
 גינה צמודה:
 שם רכש:
 תאריך:

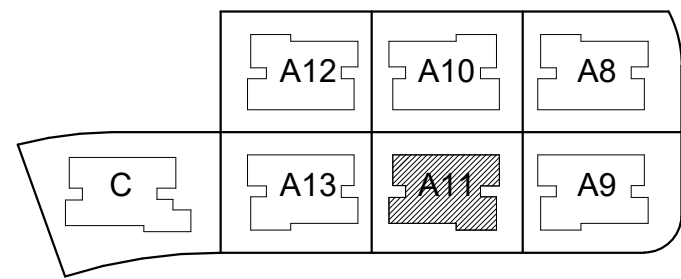

תכנית מכר:	קומת גג	בניין A
קנה מידה	1 : 100	
תאריך	02.02.2021	מהדורה 1

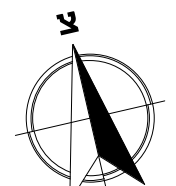

טרם התקבל היתר. יתכנו שינויים והתאמות ככל שידרשו ע"י הרשויות המוסמכות, המתכננים והיועצים השונים.