
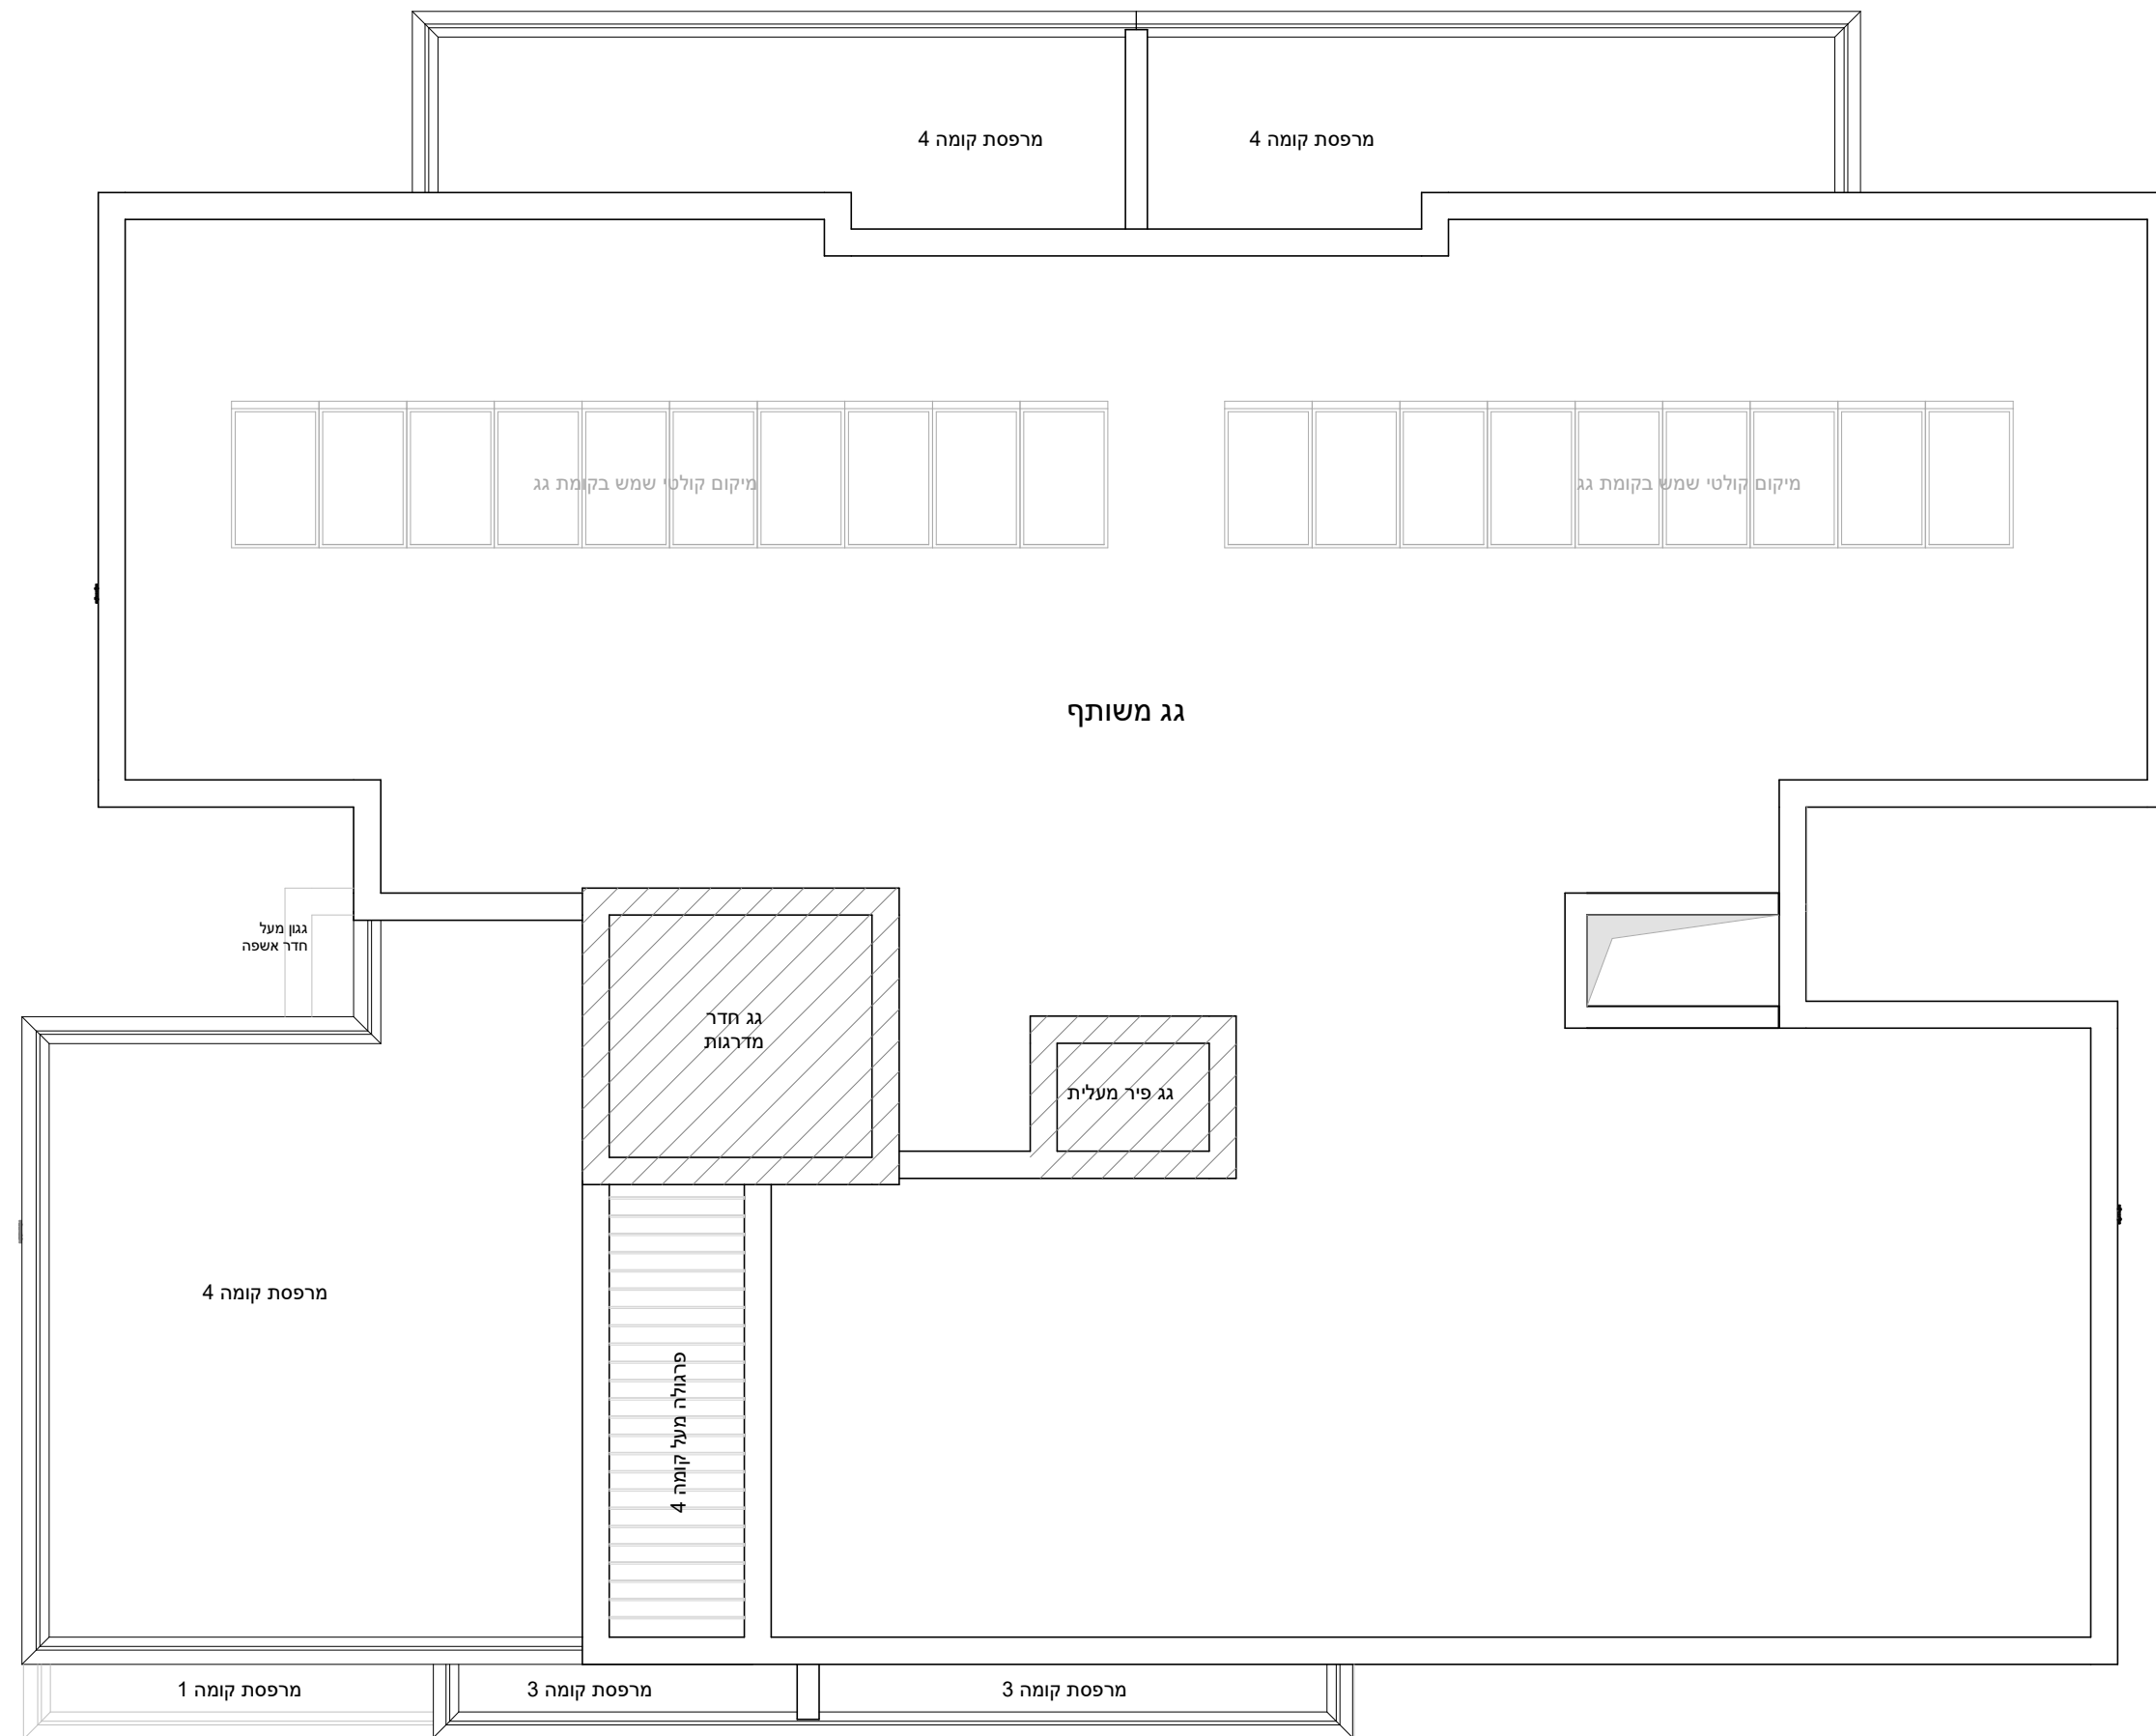
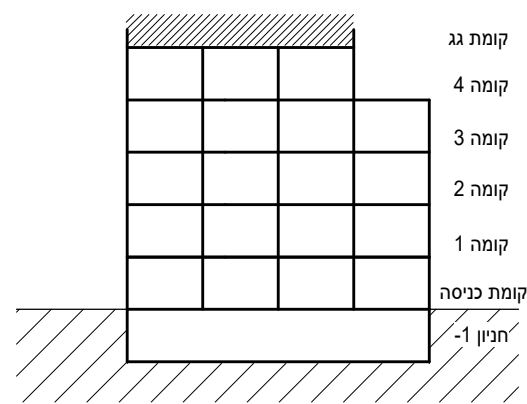


מחיר למשתכן גן יבנה

* ראה רשימת הערות ומקרא בתחילת קובץ תכניות המכר.

מס' מגרש: 384 (324)
בניין: A11
מס' קומה: גג עליון
דגם דירה:
מס' דירה:
שטח דירה:
שטח מרפסת
שמש / או
גינה צמודה:
שם רוכש:
תאריך:

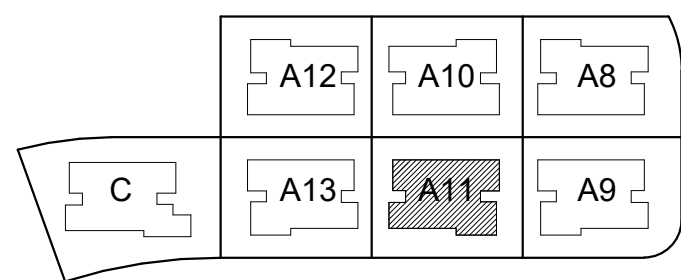

תכנית מכר: קומת גג עליון בניין A

קנה מידה 1 : 100

תאריך 02.02.2021 מהדורה 1

