
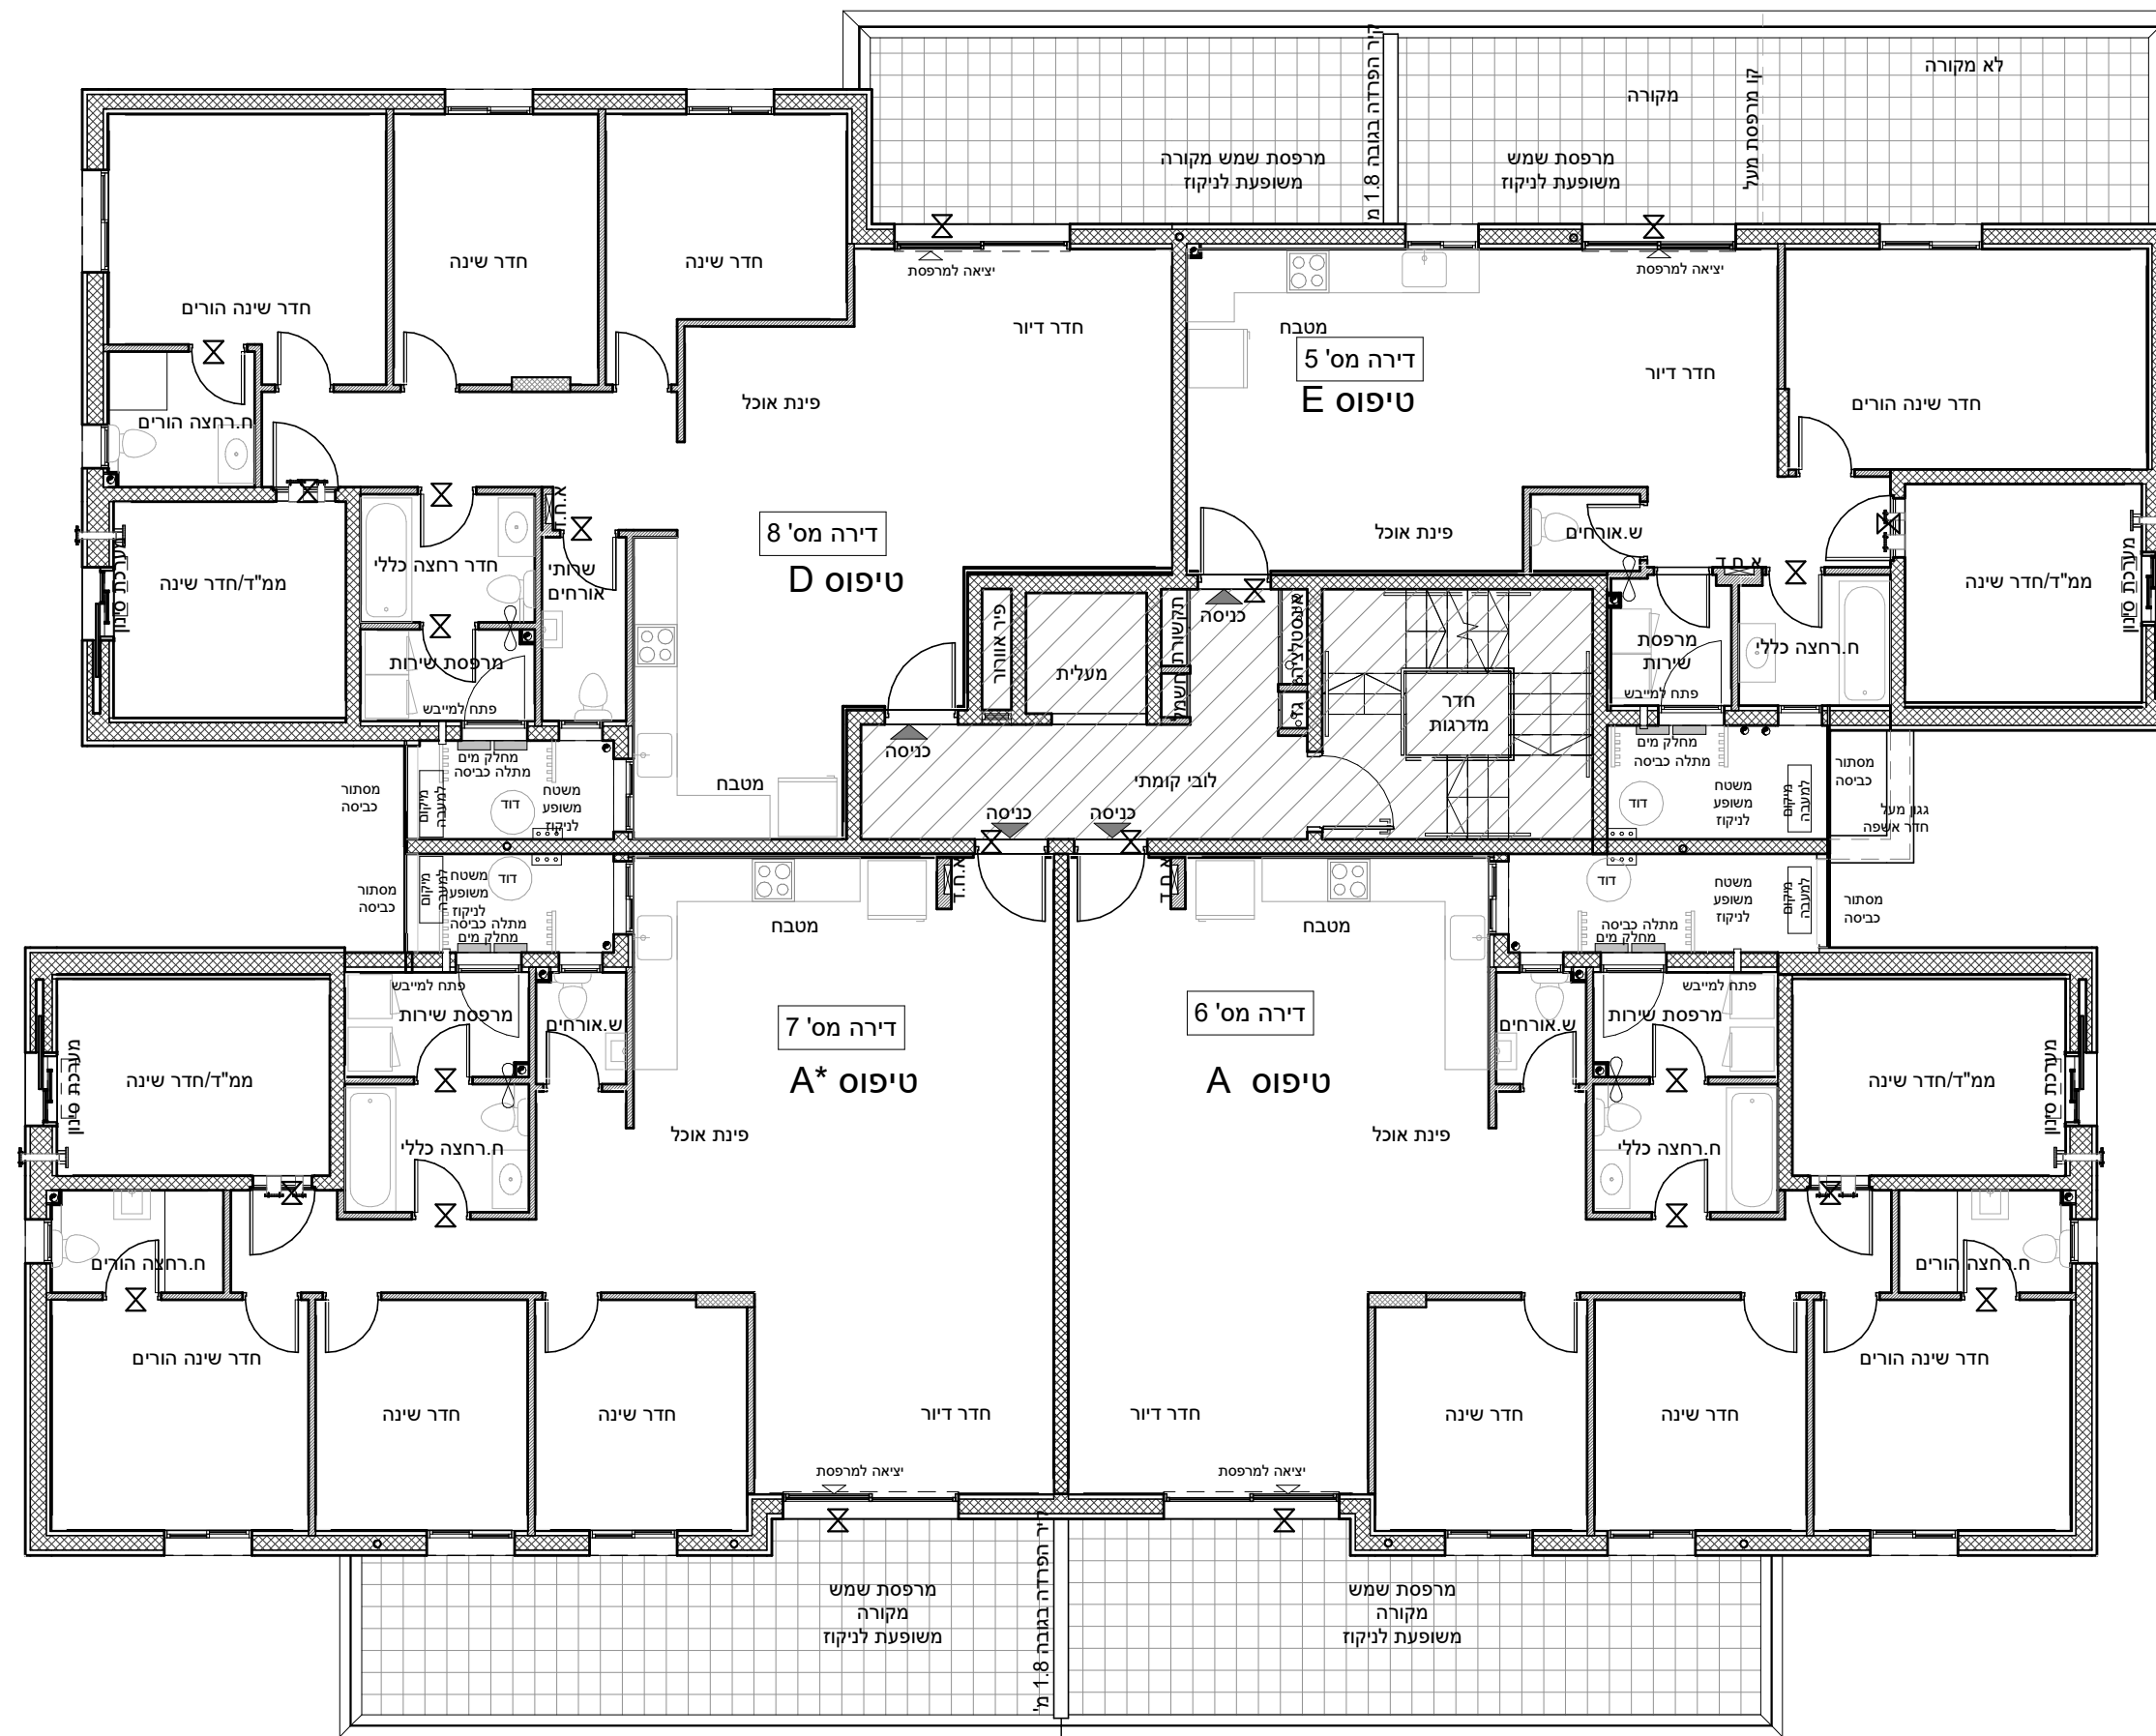
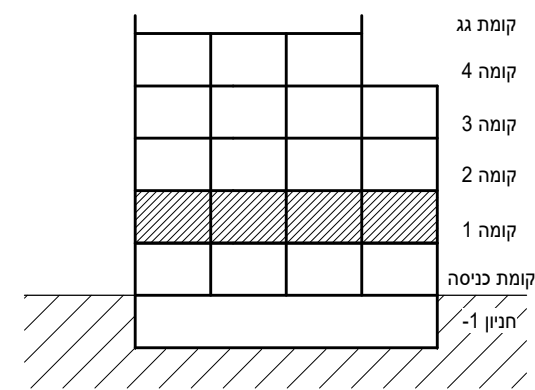


מחיר למשתכן גן יבנה

* ראה רשימת הערות ומקרא בתחילת קובץ תכניות המכר.

מס' מגרש: (325) 384
 בניין: A12
 מס' קומה: 1
 דגם דירה:
 מס' דירה:
 שטח דירה:
 שטח מרפסת
 שמש /או
 גינה צמודה:
 שם רוכש:
 תאריך:

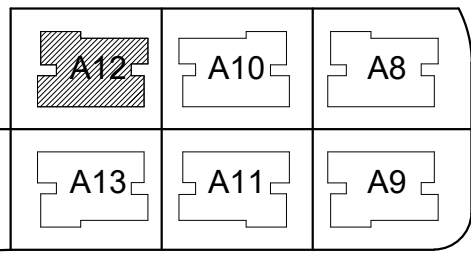

תכנית מכר:	קומה 1	בנין A
קנה מידה	1 : 100	
תאריך	02.02.2021	מהדורה 1

