
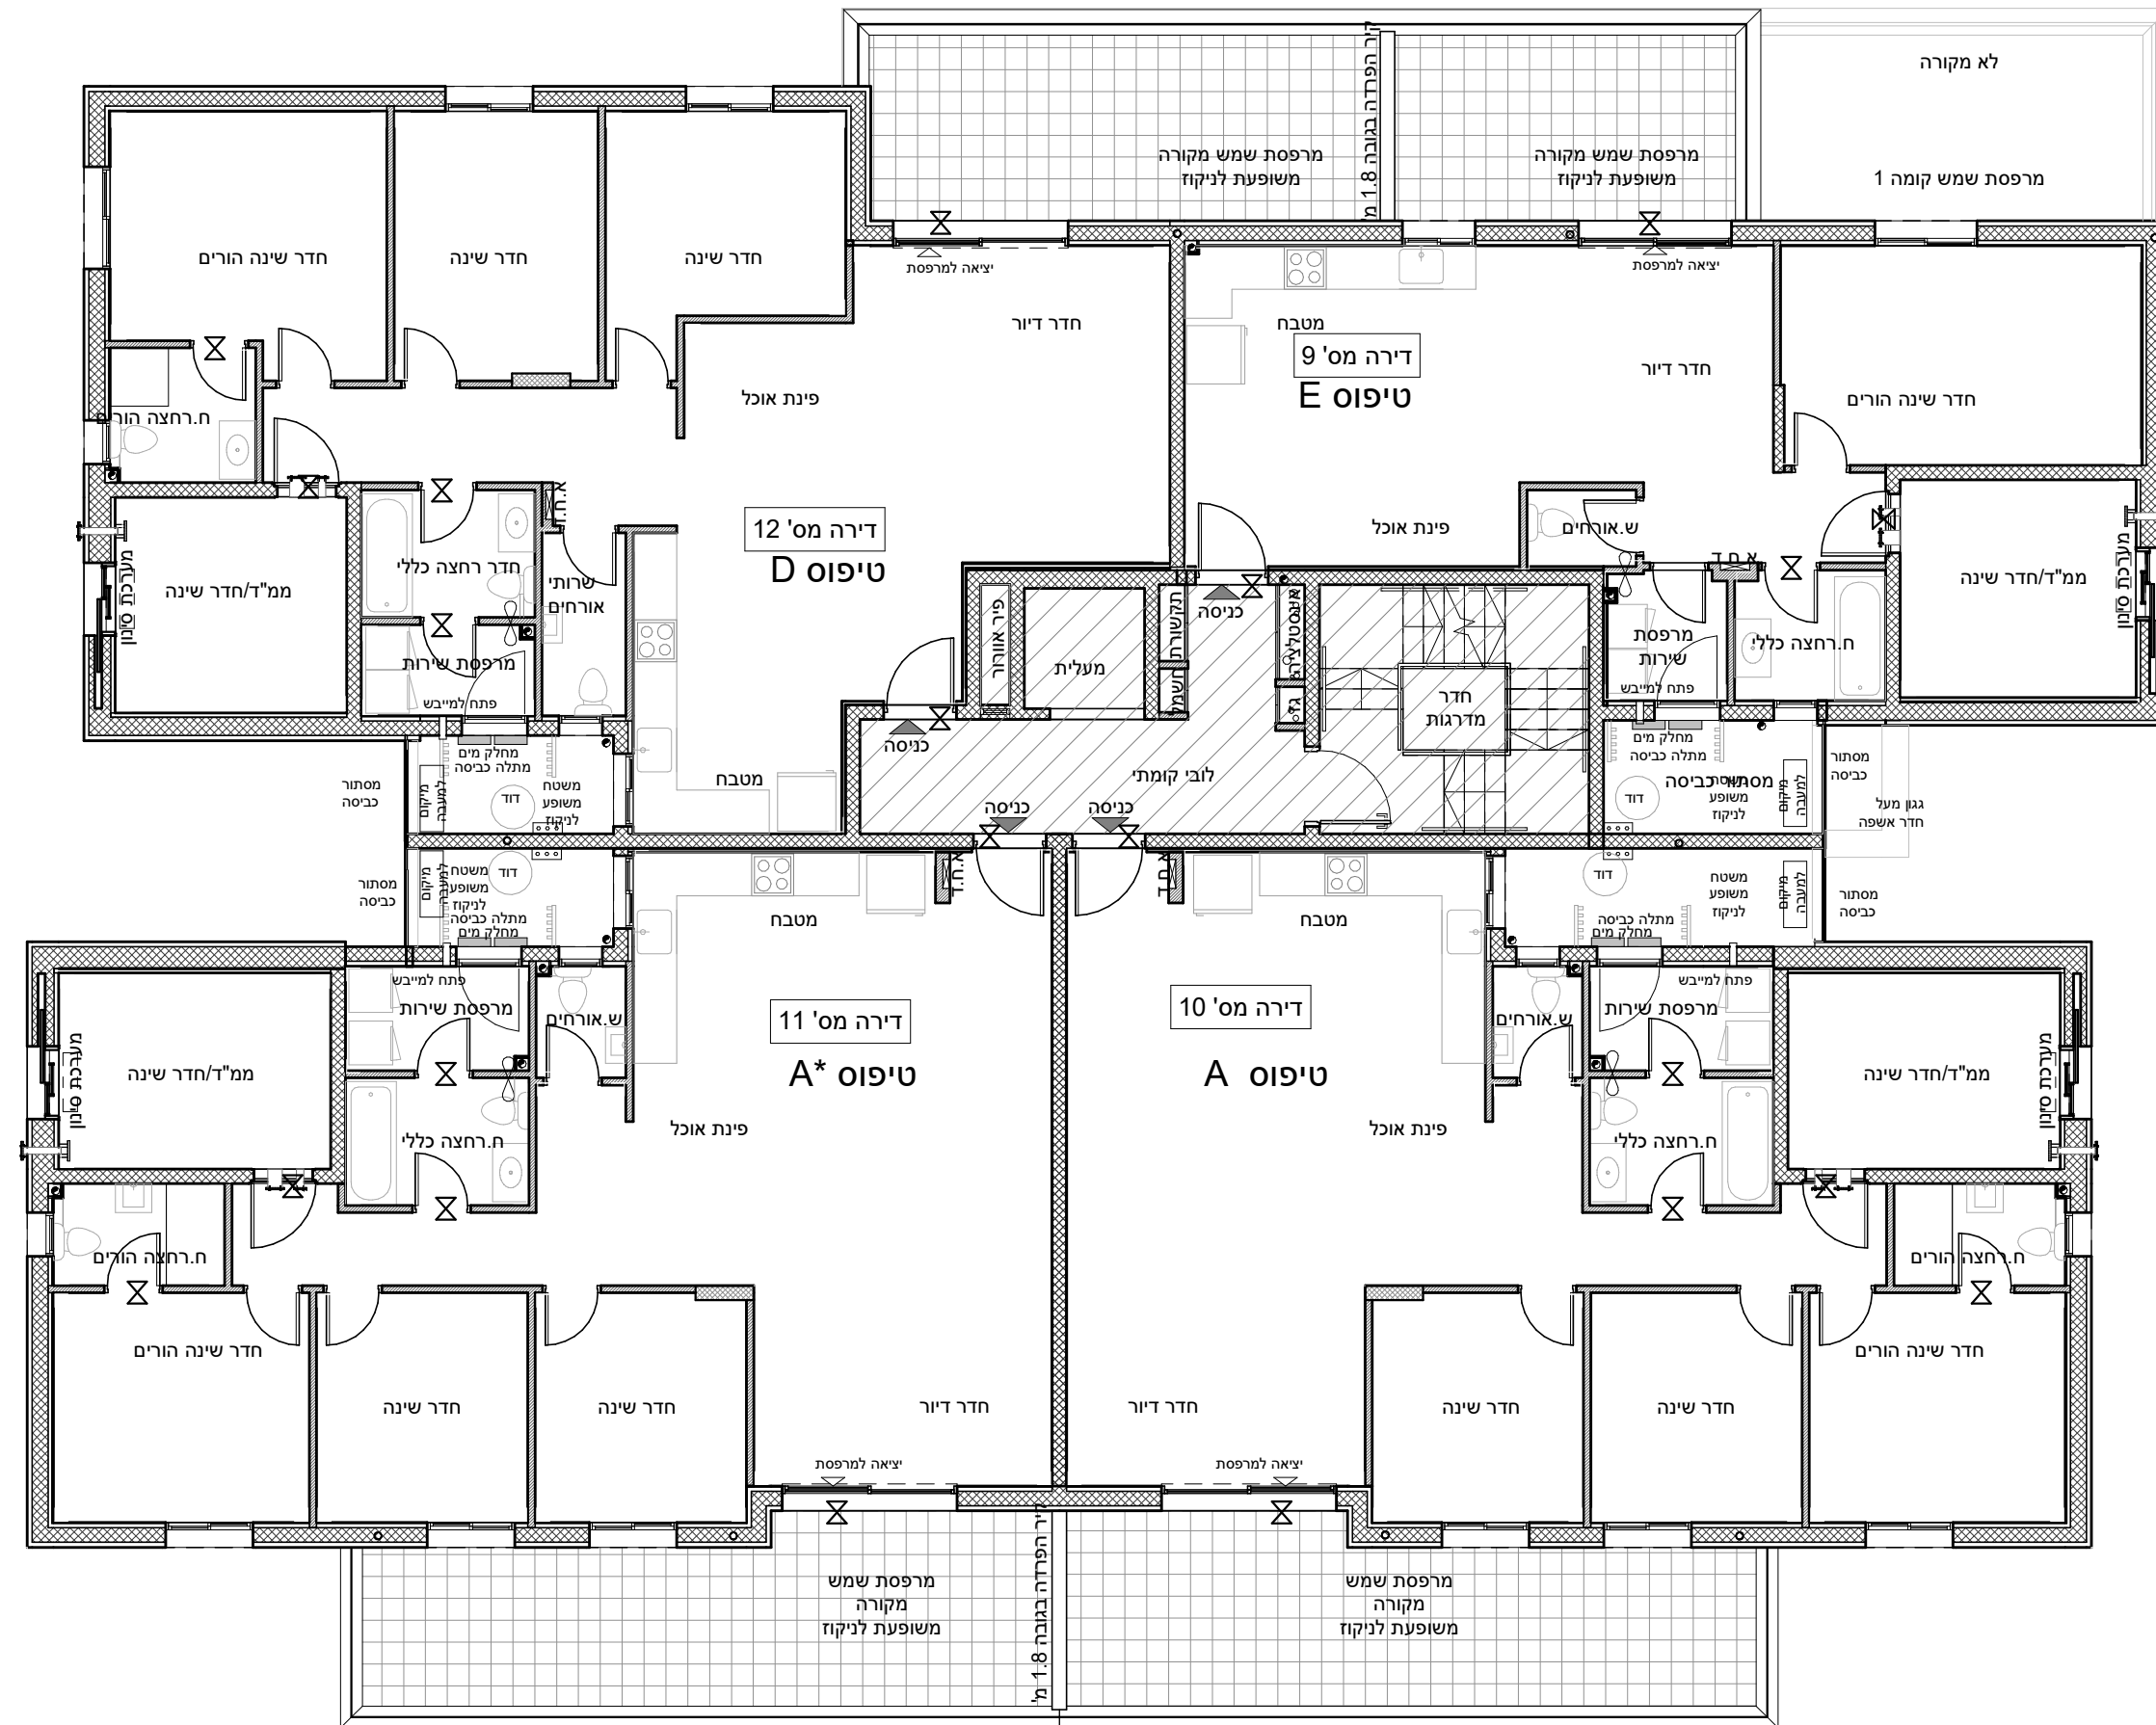
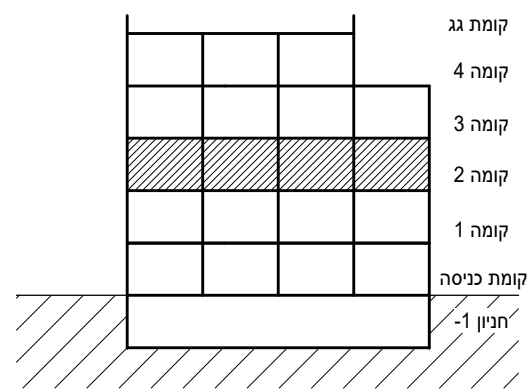



# מחיר למשתכן גן יבנה

\* ראה רשימת הערות ומקרא בתחילת קובץ תכניות המכר.

מס' מגרש:	384 (325)
בניין:	A12
מס' קומה:	2
דגם דירה:	
מס' דירה:	
שטח דירה:	
שטח מרפסת שמש / או גינה צמודה:	
שם רוכש:	
תאריך:	

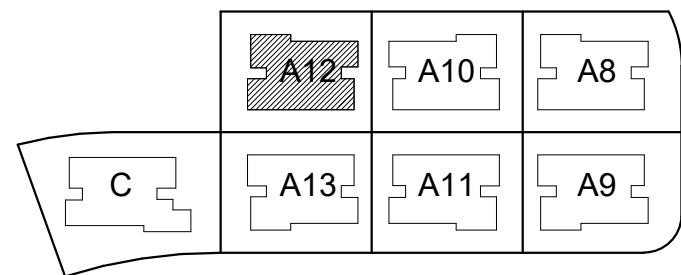

תכנית מכר:	קומה 2	בנין A
קנה מידה	1 : 100	
תאריך	02.02.2021	מהדורה 1

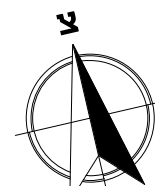

טרם התקבל היתר. יתכנו שינויים והתאמות ככל שידרשו ע"י הרשויות המוסמכות, המתכננים והיועצים השונים.