

מחיר למשתכן גן יבנה

* ראה רשימת הערות ומקרא בתחילת קובץ תכניות המכר.

מס' מגרש: (325) 384

בניין: A12

מס' קומה: 3

דגם דירה:

מס' דירה:

שטח דירה:

שטח מרפסת



שמש/או

גינה צמודה:

שם רוכש:

תאריך:

A12	A10	A8
C	A13	A11
A9		

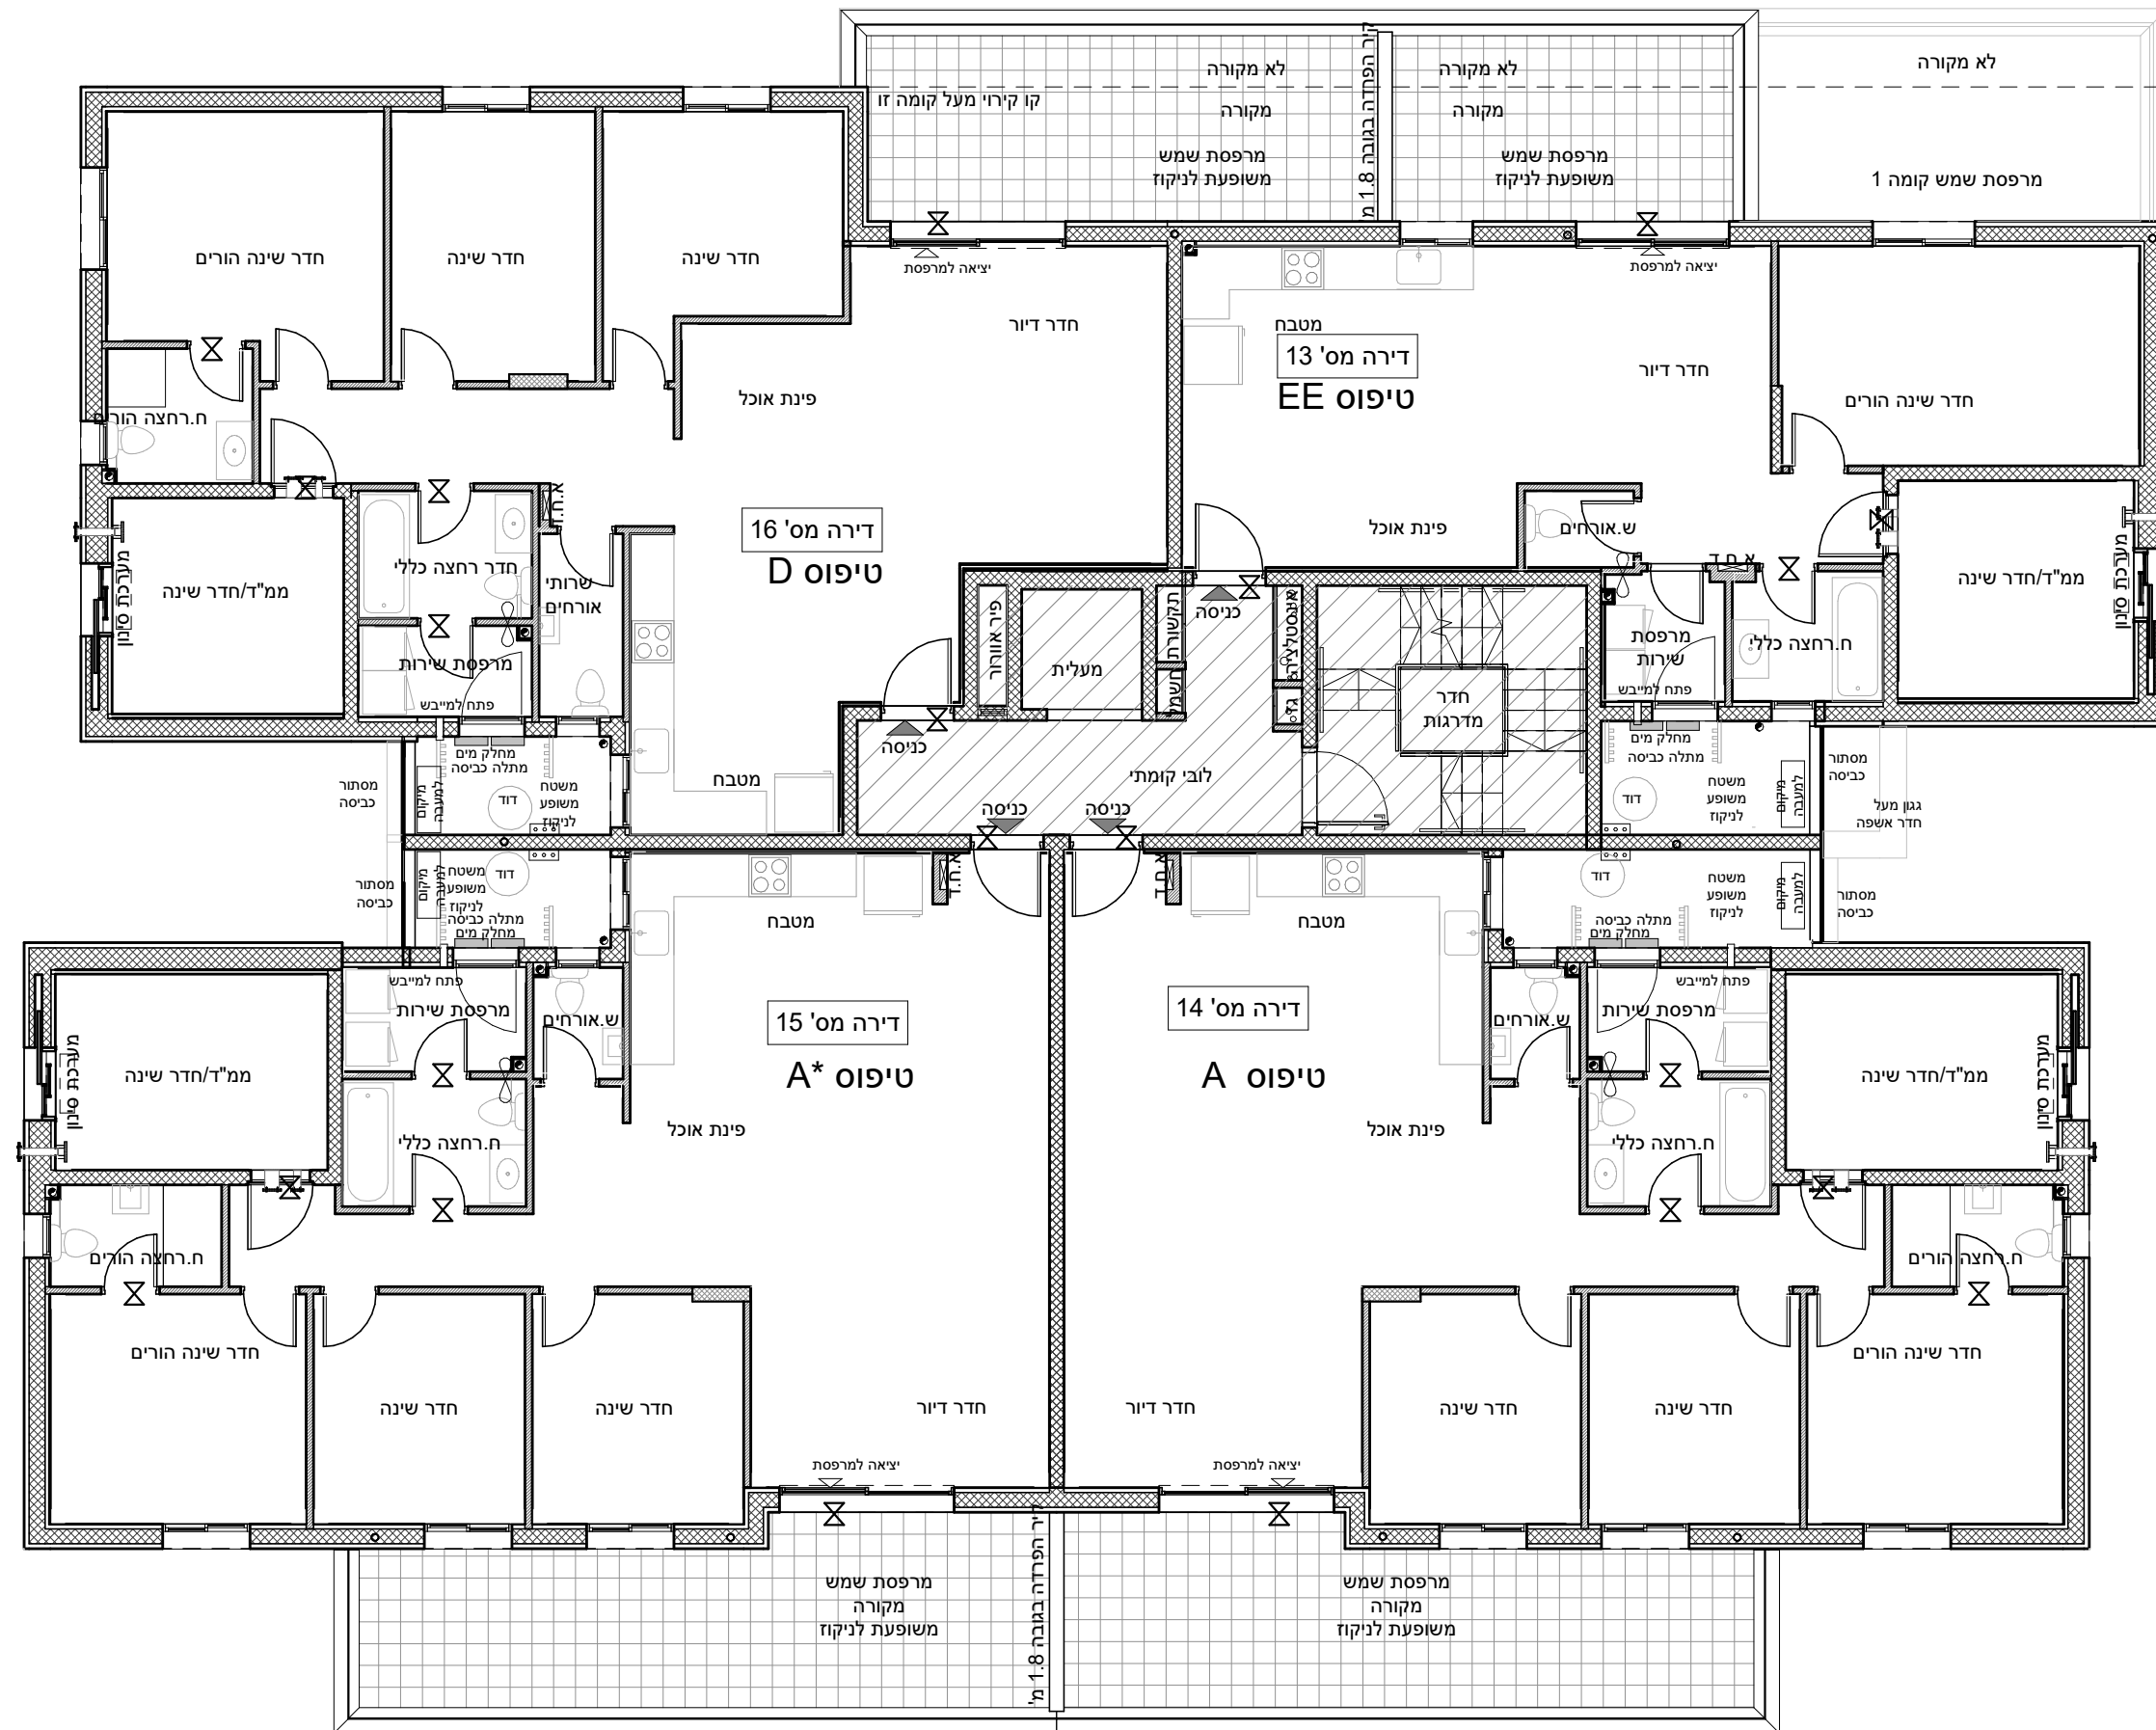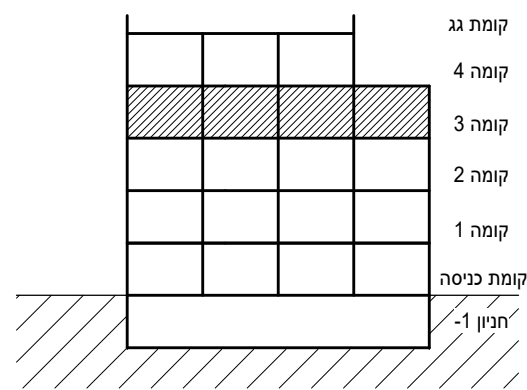


תכנית מכר: קומה 3 בניין A

קנה מידה: 1 : 100

תאריך: 02.02.2021 מהדורה 1

סטודיו הדס אדריכלות ועיצוב בע"מ
המגינים 5 ק.אתא

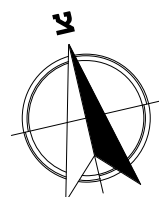

טרם התקבל היתר. יתכנו שינויים והתאמות ככל שידרשו ע"י הרשויות המוסמכות, המתכננים והיועצים השונים.